

Podrobný podélný profil: CHODNIK - SKATEPARK M 1:500/50
ZÚ Km 0,00000 - KÚ Km 0,10669

SKLONOVÉ POMĚRY:

KONSTRUKCE CHODNÍKU:

ZMĚNA PŘÍČNÉHO SKLONU:


KÓTY NIVELETY

KÓTY TERÉNU

STANIČENÍ

VZDÁLENOST PŘ. ŘEZŮ:

SMĚROVÉ POMĚRY:

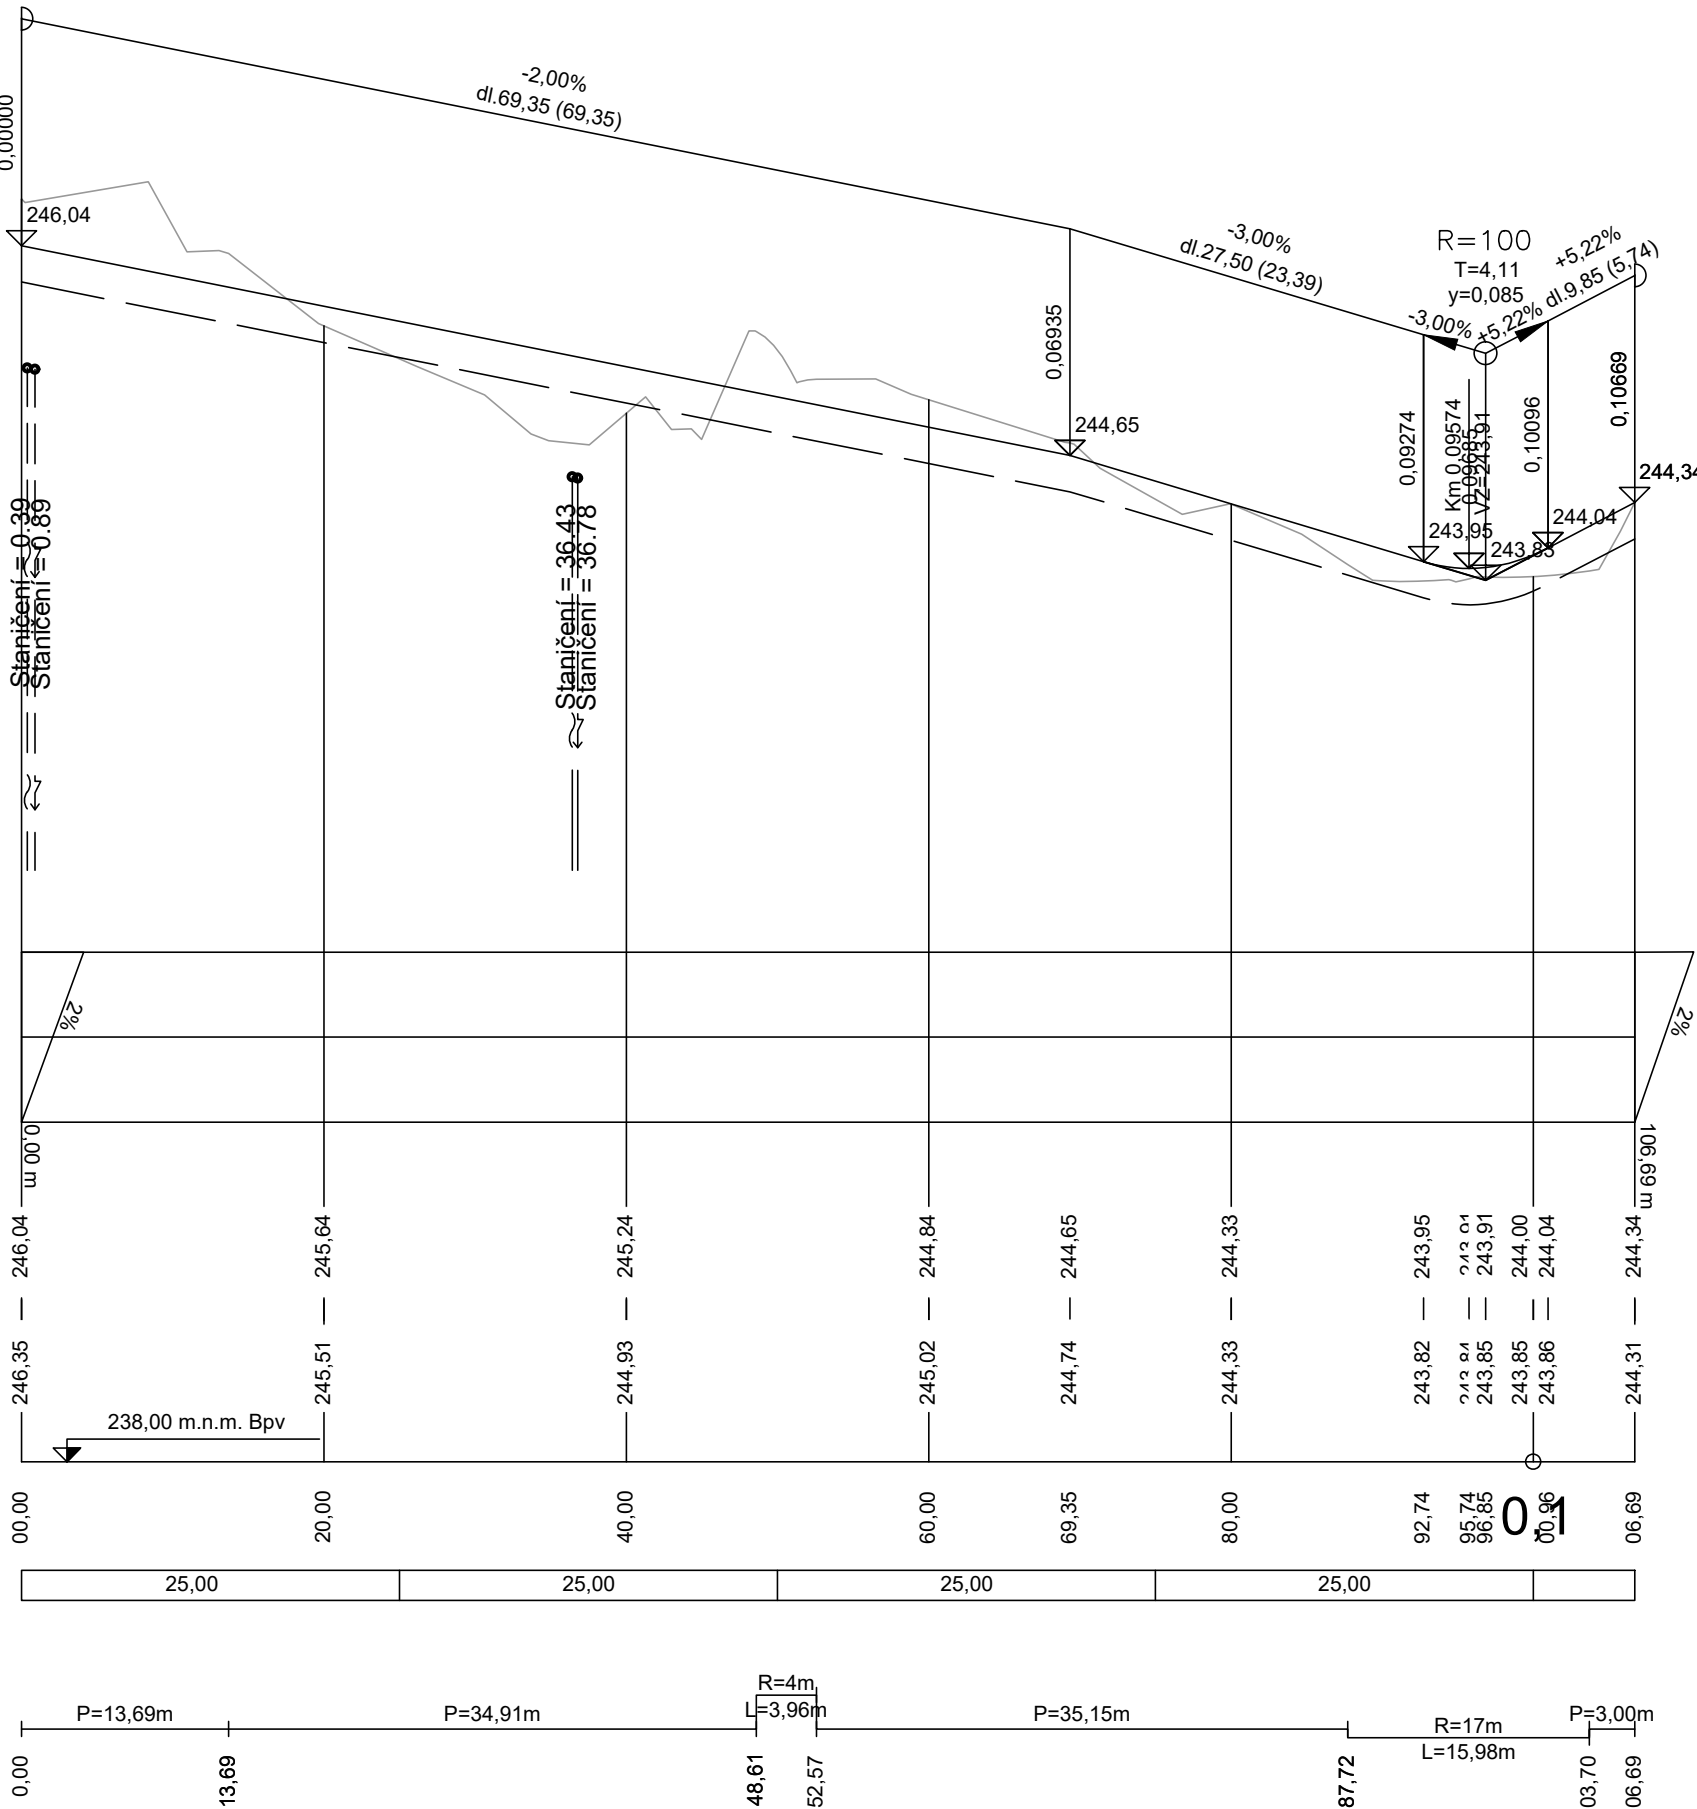

Název			<div>ADEA projekt s.r.o. Kafkova 1133/10 702 00 Ostrava T +420 595 693 200 E info@adea-projekt.cz W www.adea-projekt.cz</div> <div><div>A D E A</div></div>		
Sportovní areál ul. Leonovova, Karviná - Hranice					
HIP		Architekt		Zodpovědný projektant	
Ing. Eva Vojtasíková		Ing.arch. Aleš Vojtasík		Ing. Marek Heřmanský	
Objednatel				Vypracoval	
Statutární město Karviná, Fryštátská 72/1, 733 24 Karviná - Fryštát				Ing. Marek Heřmanský	
Stavební objekt				Stupeň	Datum
SO 07 Areálové zpevněné plochy a chodníky				DPS	12/2019
Část				Formát A4	Měřítko
D.1 Dokumentace stavebního nebo inženýrského objektu				3	1 : 500/50
Název výkresu				Archivní číslo	
Podélný profil - Skatepark chodník				Číslo zakázky	Číslo výkresu
				18-031-5	D1-07-05
				Změna	