

# plocha dotčení

parc. číslo	délka horkovodu	plocha dotčení
3989/30	10.00 m	20.00 m <sup>2</sup>


Správa silnic Moravskoslezského kraje, p.o.  
 Za vlastníka pozemku p.č. 3989/30 v k.ú. Karviná - město  
 souhlasíme s umístěním a provedením stavby  
 "Volnočasový sportovní areál pod objektem obchodní akademie v  
 Karviné Hranicích" dle této situace,  
 konkrétně pro přípojku horkovodu pro domov s pečovatelskou  
 službou ve smyslu §184a stavebního zákona.  
 Dle našeho vyjádření č.j. 8169/TSÚ/2019-RŘ ze dne 2.4.2019

Za Správu silnic MSK

*Ing. Vladislav Hrachovina  
vedoucí - střešnická*  
 16. 10. 2019  
 V Karvině dne .....

2019  
 A D E A

Název <b>Volnočasový sportovní areál pod objektem obchodní akademie v Karvině Hranicích</b>		ADEA projekt s.r.o. Naškovice 1123/10 752 00 Olomouc T +420 595 893 200 E info@adea-projekt.cz W www.adea-projekt.cz	
NIP Ing. Eva Vojtasíková	Architekt Ing. arch. Aleš Vojtasík	Zastupující projektant Ing. Marek Heřmanský	Vypracoval Ing. Marek Heřmanský
Objednatel Střední město Karviná, Frýšátská 72/1, 733 24 Karviná - Frýšátek			
Stavění objekt -			
Část -			
Název výjevu <b>Situace - souhlas dle §184a staveb. zákona</b>			
Stupeň <b>DUR</b>		Datum <b>02/2019</b>	
Formát A4 <b>1</b>		Měřítko <b>1 : 500</b>	
Číslo zakázky <b>18-031-3</b>		Číslo výjevu <b>01</b>	

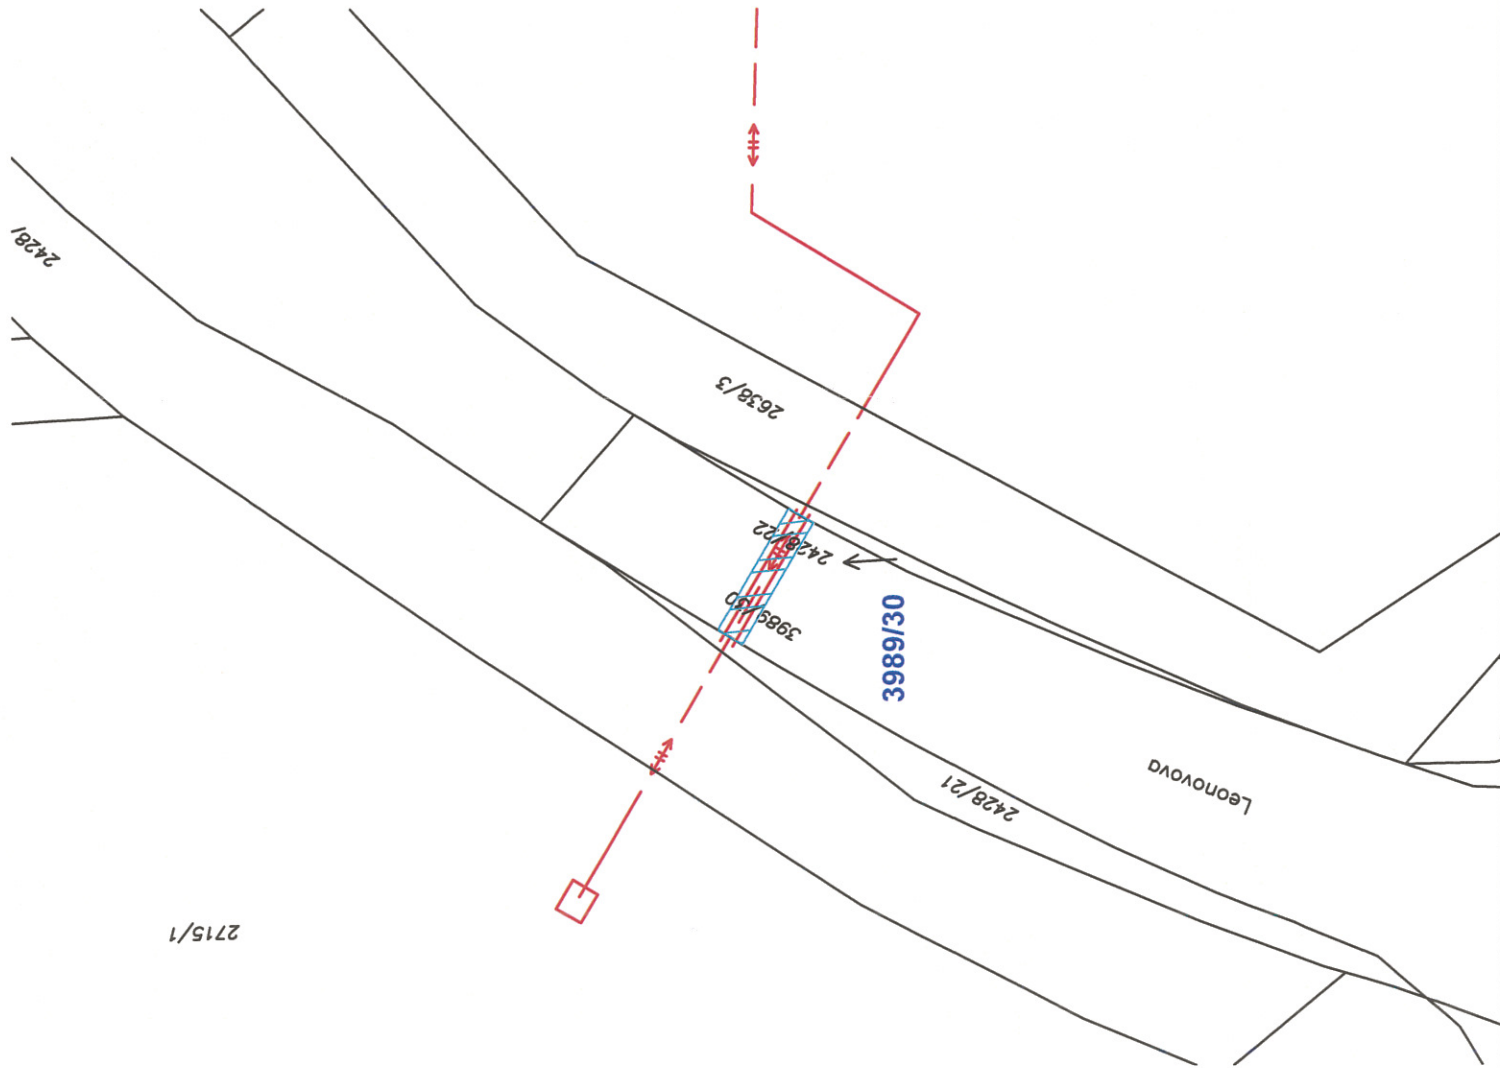

2715/1