



ŘEZ A - A'

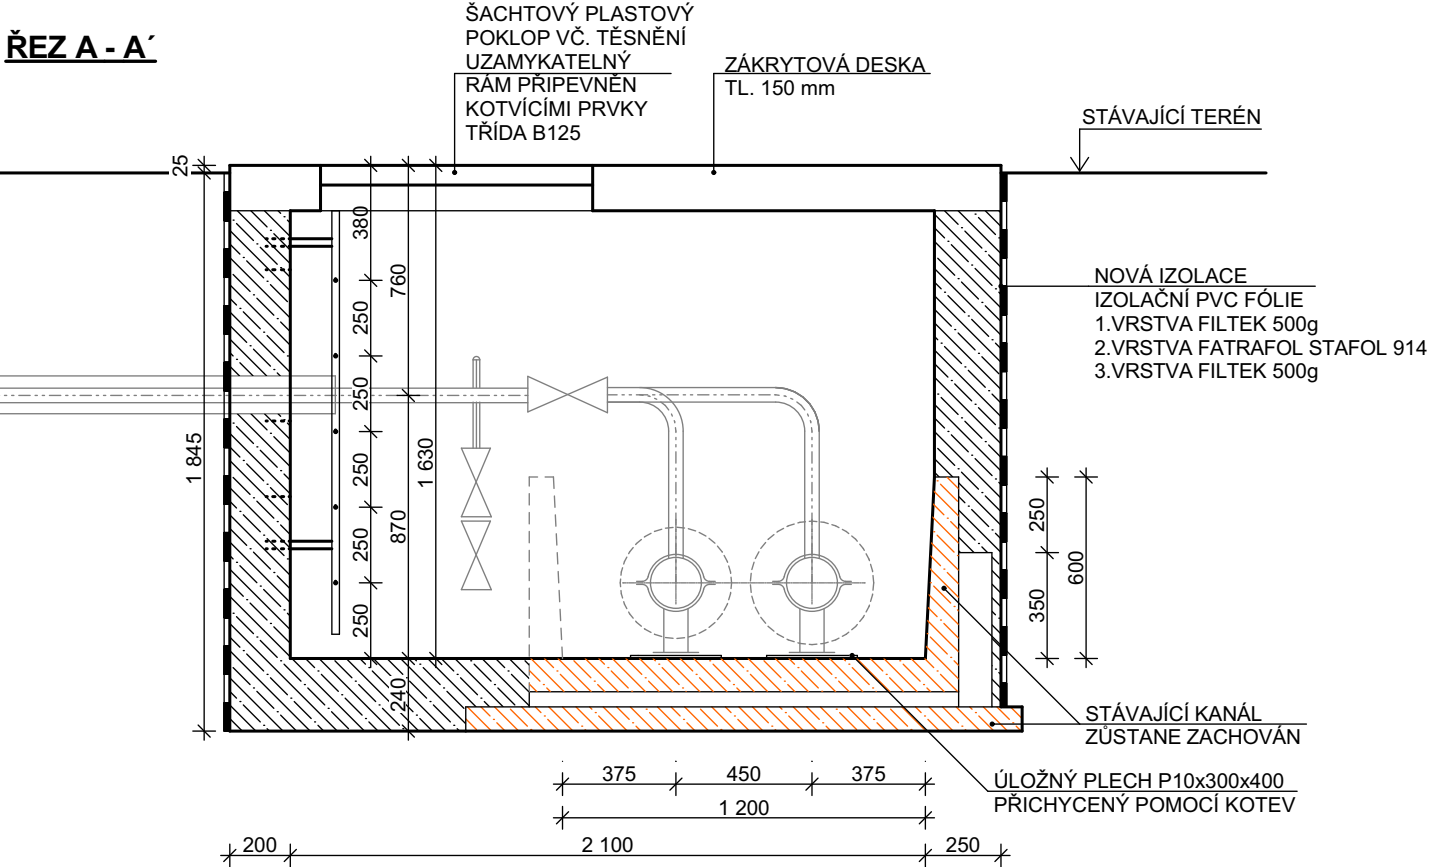

PŮDORYS

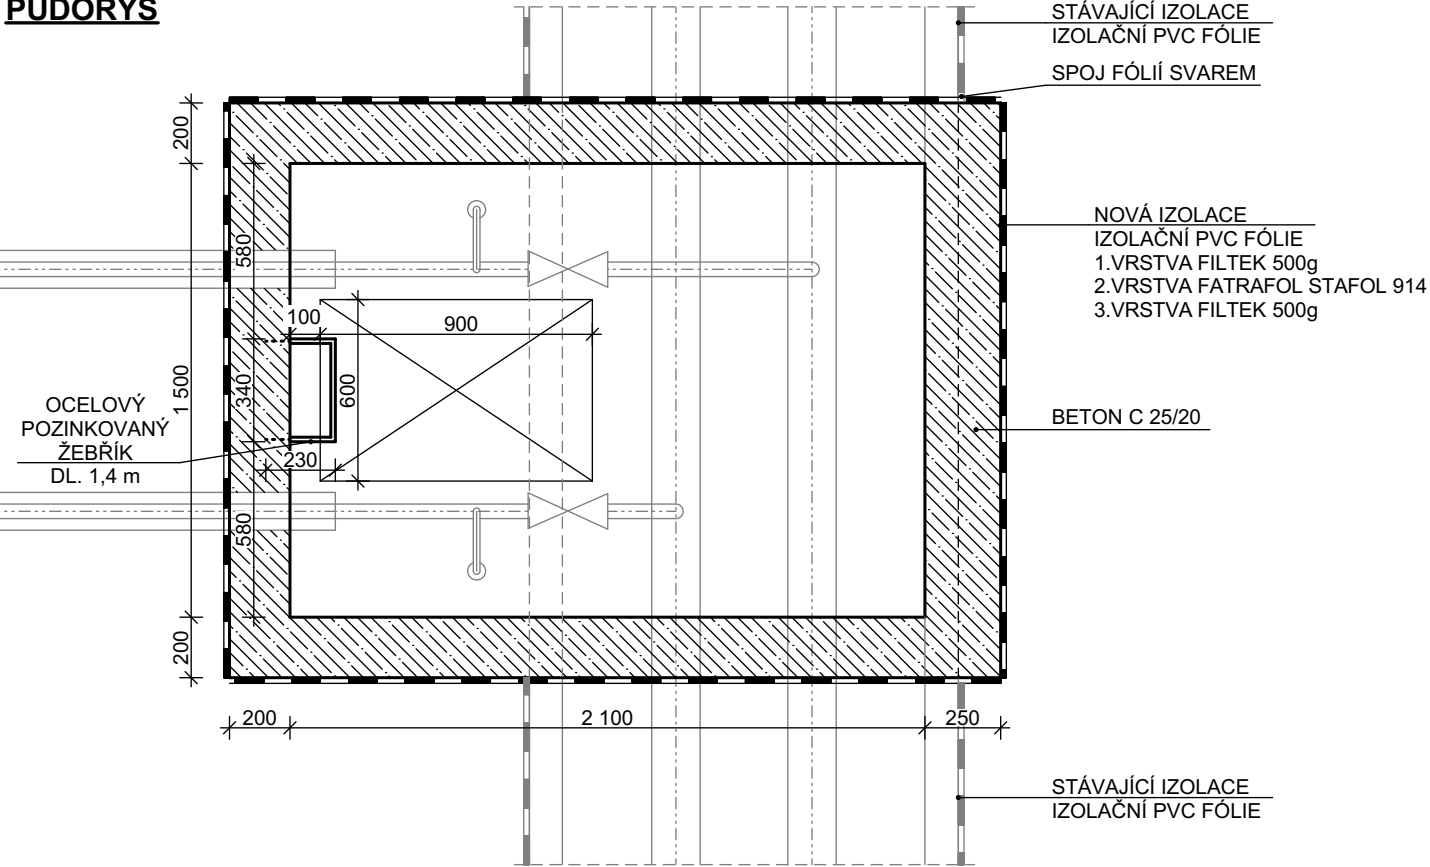

ZODP. PROJEKTANT: ING. LADISLAV ZAHRADNÍČEK		<div><div><div>A</div><div>tris</div><div>s.r.o.</div></div><div>Občanská 1116/18 710 00 Ostrava – Slezská Ostrava</div></div>	
VYPRACOVAL: ING. MARKÉTA RYŠKOVÁ			
PROJEKTANT OBJEKTU			
D.1.1. ARCHITEKTONICKO STAVEBNÍ ŘEŠENÍ			

<div>Název</div> <div>Sportovní areál ul. Leonovova, Karviná – Hranice</div>			<div>ADEA projekt s.r.o. Kafkova 1133/10 702 00 Ostrava</div> <div>T +420 595 693 200 E info@adea-projekt.cz W www.adea-projekt.cz</div> <div><div><div>A</div><div>D</div><div>E</div><div>A</div></div></div>
HIP	Architekt	Zodpovědný projektant	Vypracoval
Ing. Eva Vojtasíková	Ing.arch. Aleš Vojtasík		
Objednatel			
Statutární město Karviná, Fryštátská 72/1, 733 24 Karviná - Fryštát			
Stavební objekt		Stupeň	Datum
SO 03.4 Přípojka horkovodu		DPS	12/2019
Část		Formát A4	Měřítko
D.1 Dokumentace stavebního nebo inženýrského objektu		2xA4	1:25
OBSAH PARE		Archivní číslo	
DETAIL ŠACHTY Š1		Číslo zakázky	Číslo výkresu
		18-031-5	D1-03.4-11
		Změna	