



ŘEZ A - A'

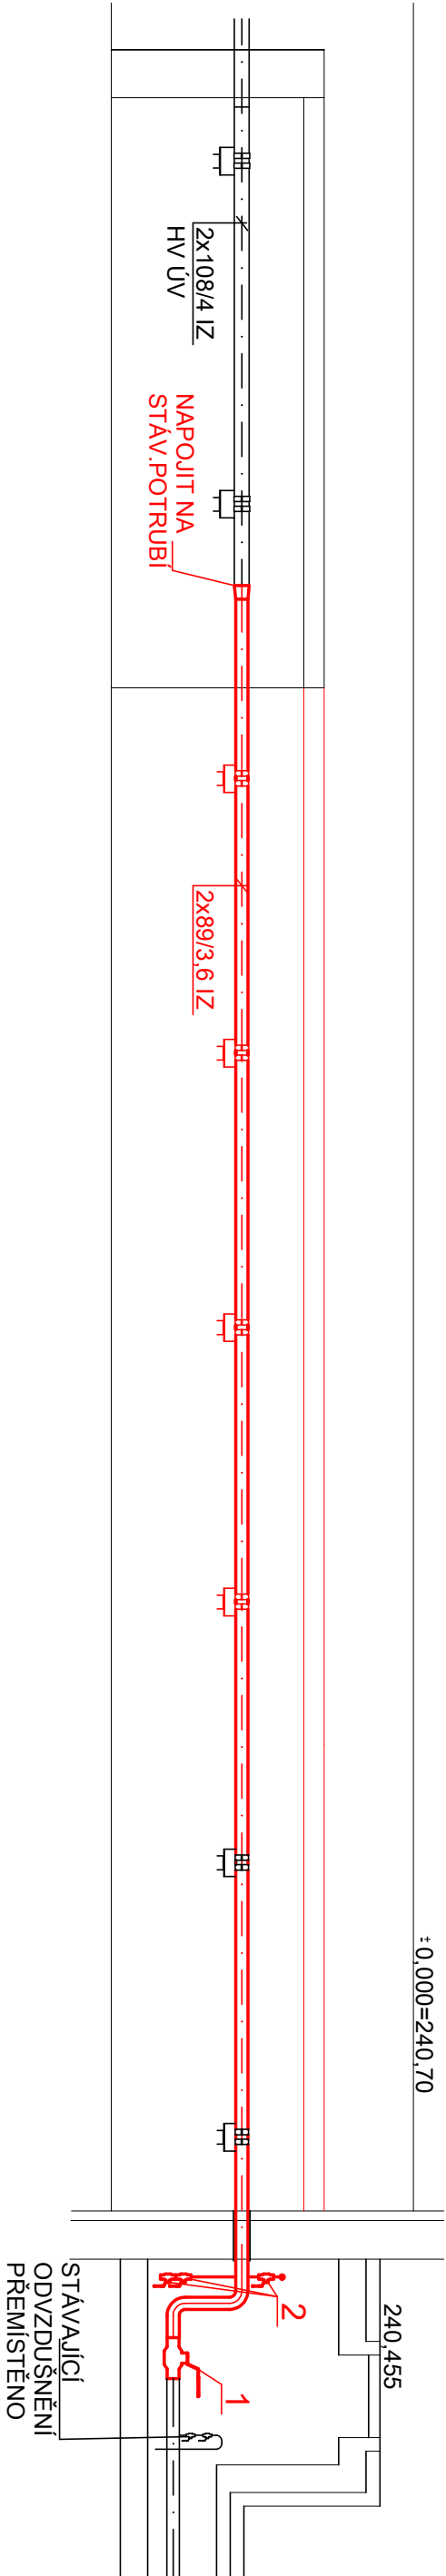

HLAVNÍ PROJEKTANT: ING. LADISLAV ZAHRADNÍČEK			
ZODP. PROJEKTANT: ING. EVA KOSTIALOVÁ			
VYPRACOVAL: JOLANTA KUBALOVÁ			
PROFESE : D.1.4 TECHNIKA PROSTŘEDÍ STAVEB - VYTÁPĚNÍ			
INVESTOR: Statutární město Karviná Fryšbátská 72/1, 733 01 Karviná		MÍSTO STAVBY: KARVINÁ-MIZEROV	
NÁZEV AKCE: PŘELOŽKA TEPLOVODNÍHO KANÁLU		KATASTRÁLNÍ ÚZEMÍ: KARVINÁ - MIZEROV	
		PARCELNÍ ČÍSLO: 2443/11, 2443/12	
STAVEBNÍ OBJEKT: SO01		ČÁST: TPS-VYT	FORMÁT: 2xA4
		DATUM: ŘÍJEN/2019	STUPEŇ: ZSPD
		ARCHIVNÍ ČÍSLO: XXX	
JMÉNO VÝKRESU:		MĚŘÍTKO:	
ŘEZ A - A'		1:50	
		ČÍSLO VÝKRESU: D.1.4.b)302	