


ŘEZ D-D'
M 1:50

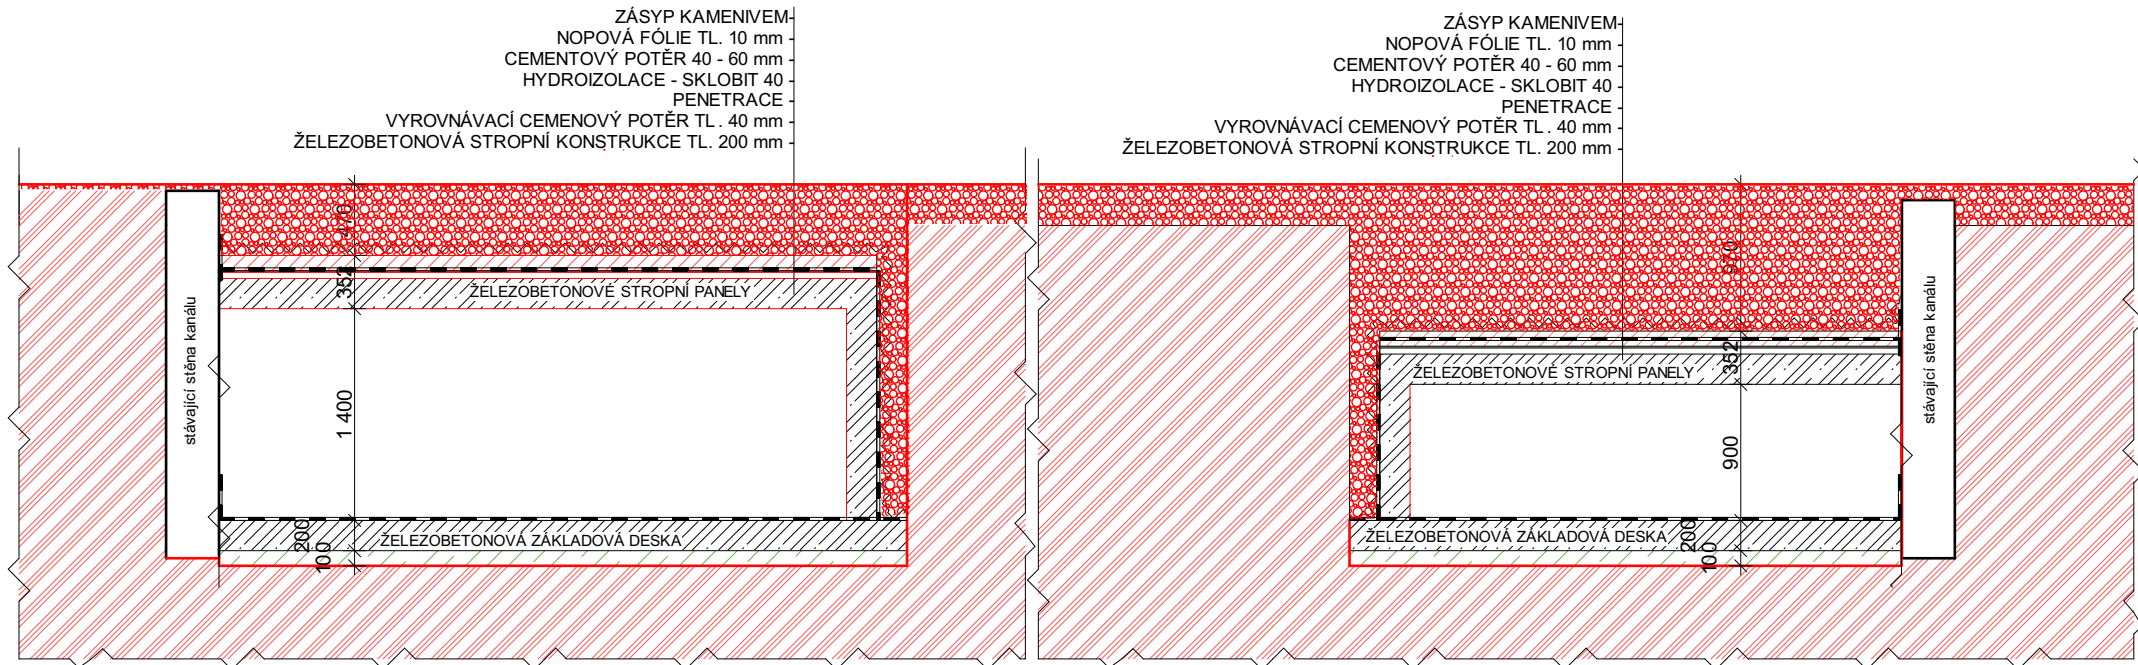

LEGENDA MATERIÁLŮ :

- ŽELEZOBETONOVÁ KONSTRUKCE - BETON C 20/25, OCEL B 500B - XC2
- PROSTÝ BETON - C 20/25
- ŠTĚRKODRŤ FR. 0 - 8 mm
- ŠTĚRKODRŤ FR. 0 - 63 mm
- HYDROIZOLACE - MOD. ASF. PÁS TL. 4 mm
- ZEMINA

POZNÁMKA:

- PROVÁDĚNÍ KANÁLU PRO PŘEDÁVACÍ STANICI BUDE KOORINOVÁNO S PROJEKTEM VYTÁPĚNÍ A STAVEBNĚ KONSTRUČNÍM ŘEŠENÍM !!!
 - ŽELEZOBETONOVÉ STROPNÍ PANEĽY KANÁLU BUDOU OPATŘENY OKY PRO SNADNĚJŠÍ MANIPULACI PŘI PROVÁDĚNÍ REVIZÍ A OPRAV
 - PANEĽY BUDOU ULOŽENY NA MALTOVÉ LÓŽE
 - NA PANEĽECH BUDE PROVEDENA SKLADBA :
 - CEMENTOVÝ VYROVNÁVACÍ POTĚR TL. 40 mm
 - PENETRAČNÍ NÁTĚR
 - HYDROIZOLACE SKLOBIT 40
 - CEMENTOVÝ POTĚR 40 - 60 mm
- PROSTUPY DO OBJEKTU:**
PROSTUPY BUDOU OPATŘENY PROSTUPOVÝMI PAŽNICEMI S TĚSNÍCÍM EPDM HŘEBENEM
-JEJICH PŘESNÉ UMÍSTĚNÍ A VELIKOST BUDE KOORDINOVÁNE S PROJEKTEM VYTÁPĚNÍ

LEGENDA MATERIÁLŮ:

- NOVÉ KONSTERUKCE/PRVKY
- STÁVAJÍCÍ KONSTRUKCE/ PRVKY

| | | | | |
|---|--|---|---|-----------------|
| PROVEN ±0,000 = PODLAHA 1.NP OBJEKTU KOSMOS | | | | |
| ZODP. PROJEKTANT : ING. LADISLAV ZAHRADNÍČEK | | PODPIS  |  Občanská 1116 /18 710 00 Ostrava – Slezská Ostrava | |
| VYPRACOVANÉ : KAREL ADAMČÍK | | | | |
| INVESTOR: STATUTÁRNÍ MĚSTO KARVINÁ - FRÝŠTATSKÁ 72/1, 733 01 KARVINÁ | | | | |
| NÁZEV AKCE: | | ČÁST: STAVEBNÍ | | FORMÁT: 594/420 |
| TECHNOLOGIE VÝMĚNÍKU OBJEKTU KOSMOS V KARVINĚ - MIZEROVĚ | | DATUM: LISTOPAD 2019 | | STUPEŇ: DSP |
| | | MÍSTO STAVBY : PARC. Č. 2443/1, 2443/13, 2443/14, KAT. Ú. KARVINÁ-MĚSTO | | |
| OBSAH VÝKRESU: | | STAVEBNÍ OBJEKT : SO01 | ČÍSLO VÝKRESU: D.1.1.b)04 | |
| ŘEZY KANÁLU PRO PŘEDÁVACÍ STANICI NOVÝ STAV | | MĚŘÍTKO: 1:50 | | |