



PODPĚRY KLUZNÉ

DLE ON 13 0810



PODPĚRA KLUZNÁ
DN 80 - 8 ks

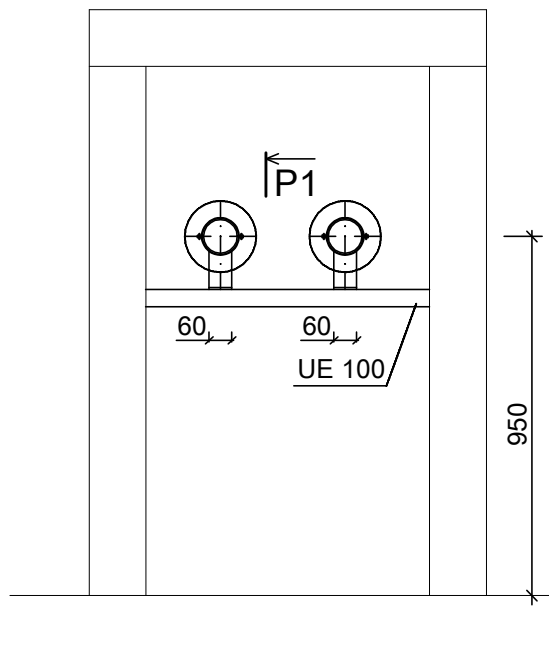

POHLED P1

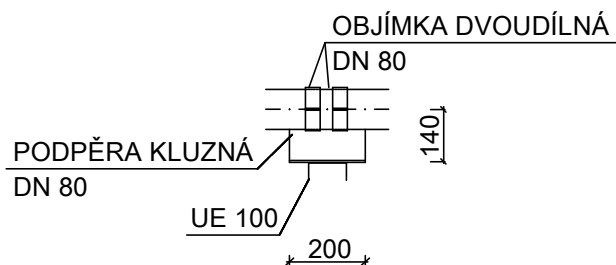

AUTORIZACE:

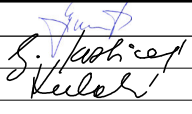HLAVNÍ PROJEKTANT: ING. LADISLAV ZAHRADNÍČEK			 Atris s.r.o.	Občanská 1116/18 710 00 Ostrava - Slezská Ostrava	
ZODP. PROJEKTANT: ING. EVA KOSTIALOVÁ					
VYPRACOVAL: JOLANTA KUBALOVÁ					
PROFESE : D.1.4 TECHNIKA PROSTŘEDÍ STAVEB - VYTÁPĚNÍ					
INVESTOR: Statutární město Karviná Fryštátská 72/1, 733 01 Karviná			MÍSTO STAVBY: KARVINÁ-MIZEROV		
			KATASTRÁLNÍ ÚZEMÍ: KARVINÁ - MIZEROV		
NÁZEV AKCE: PŘELOŽKA TEPLOVODNÍHO KANÁLU			PARCELNÍ ČÍSLO: 2443/11, 2443/12		
STAVEBNÍ OBJEKT: SO01			ČÁST: TPS-VYT		FORMÁT: 2xA4
			DATUM: ŘÍJEN/2019		STUPEŇ: ZSPD
			ARCHIVNÍ ČÍSLO: XXX		
JMÉNO VÝKRESU: DETAIL ULOŽENÍ POTRUBÍ			MĚŘÍTKO: 1:20		ČÍSLO VÝKRESU: D.1.4.b)304