


Návrh na sadové úpravy kruhového objezdu v Karviné

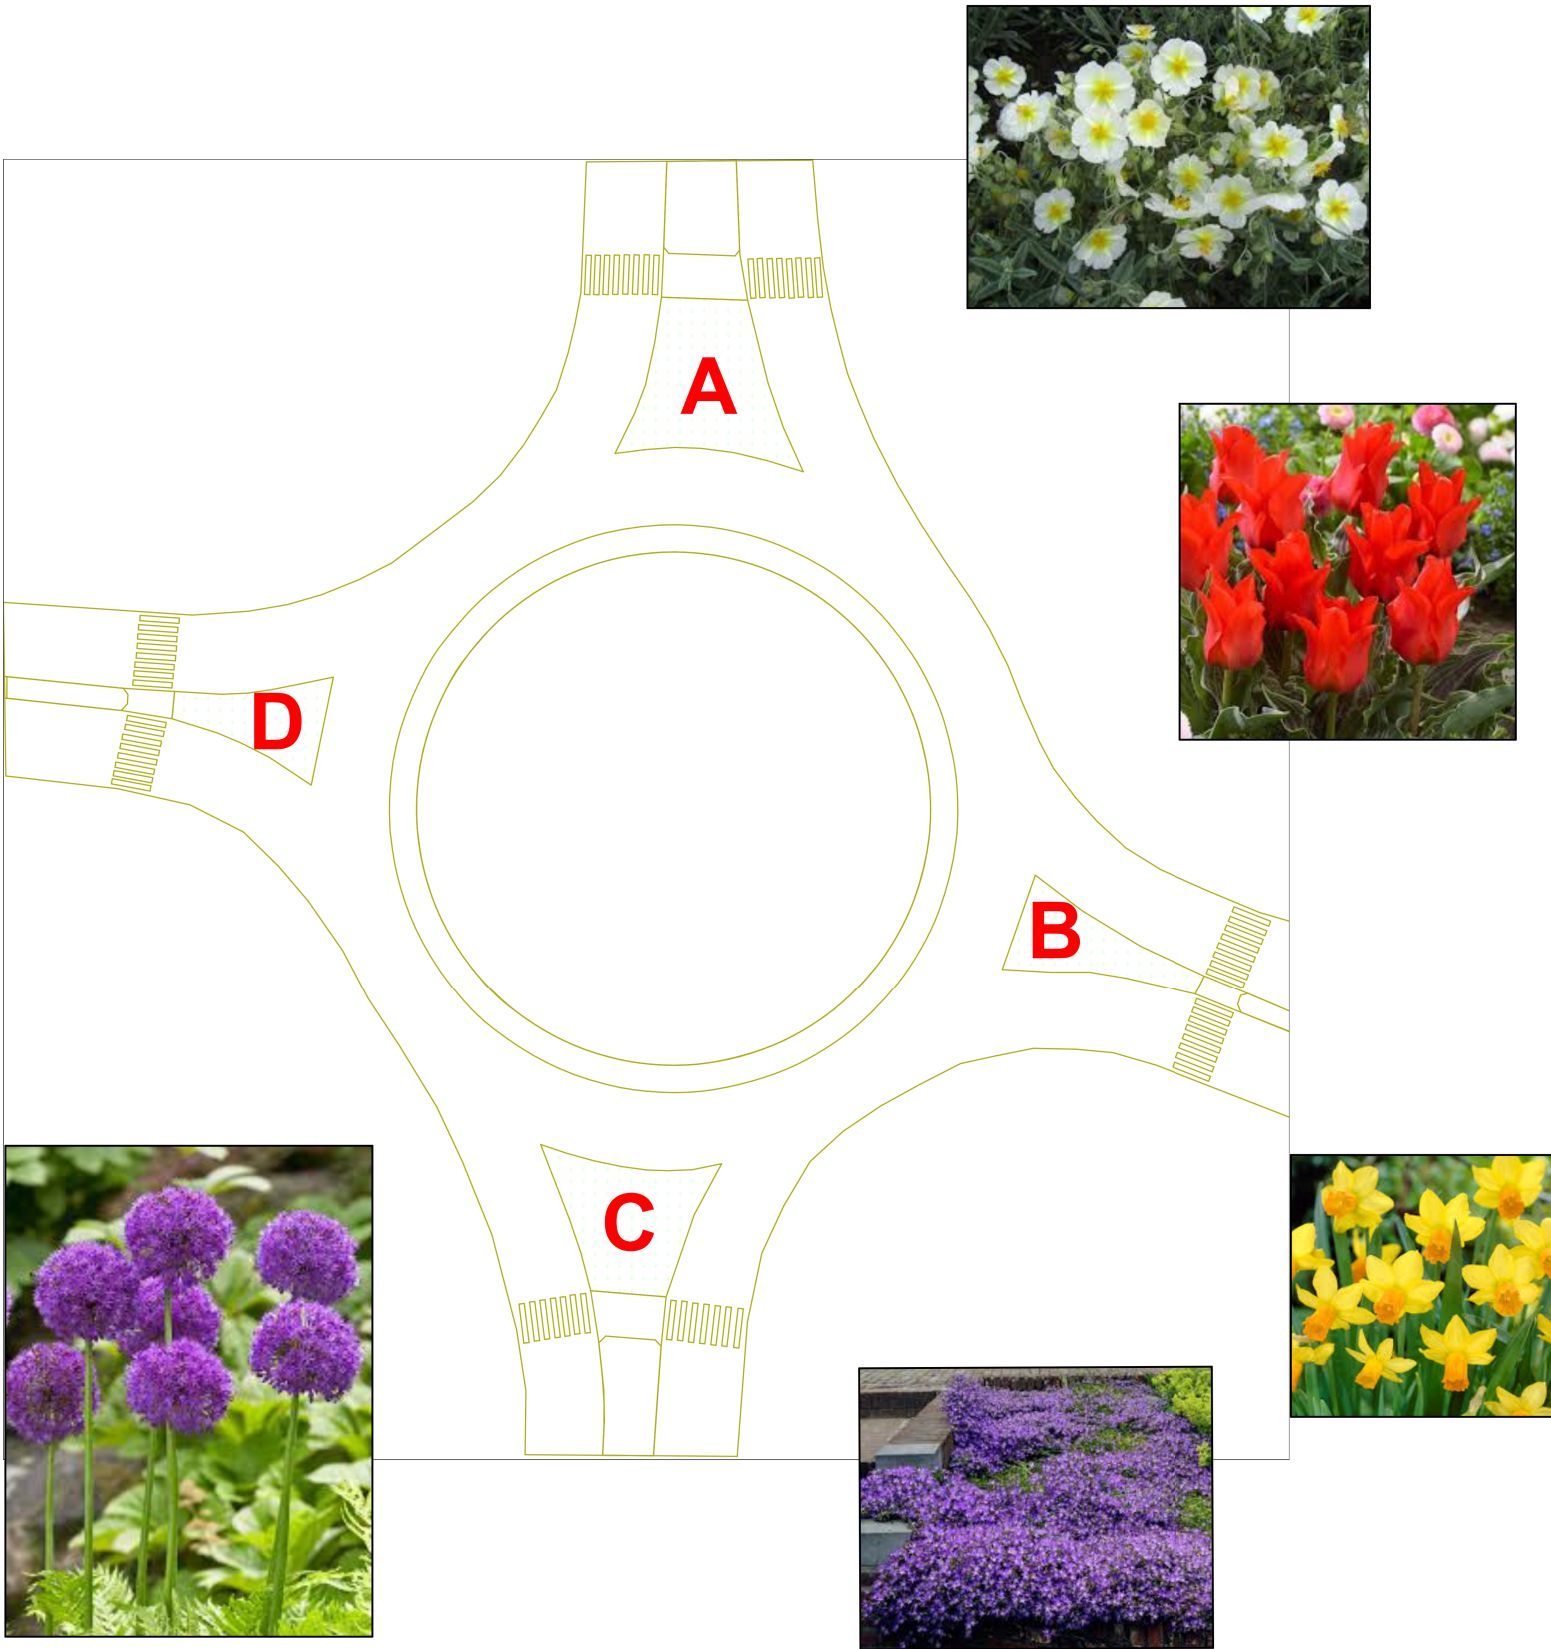

Seznam rostlin	A	B	C	D
Trvalky skupinové- počet ks				
Aster dumosus Prof. Kippenberg	17	9	14	8
Aster dumosus Niobe	17	9	14	8
Calamintha nepeta Triumphator	35	17	28	16
Coreopsis verticillata Zagreb	35	17	28	16
Echinacea purpurea Magnus	17	9	14	8
Euphorbia polychroma	22	11	17	10
Liatris spicata Kobold	22	11	17	10
Origanum vulgare Compactum	30	15	25	14
Pulsatilla vulgaris	22	11	17	10
Rudbeckia fulgida Goldsturm	17	9	14	8
Salvia nemorosa Ostfriesland	35	17	28	16
Veronica austr. Knallblau	26	13	17	10
Sesleria autumnalis	30	15	25	14
Trvalky pokryvné				
Campanula poscharskyana	22	11	17	10
Dianthus deltoides Brilliant	19	10	16	10
Geranium sanguineum Striatum	30	15	25	14
Gypsophilla repens Rosea	22	11	17	10
Helianthemum Snow Queen	22	11	17	10
Thymus pulegioides	22	11	17	10
Cerastium tomentosum	22	11	17	10
Cibuloviny				
Allium aflatuense Purple sensation	30	20	30	20
Tulipa batalinii Bright Gem	30	20	30	20
Tulipa Red Riding Hood	30	20	30	20
Tulipa Floresta	30	20	30	20
Narcissus Jetfire	40	35	40	35
Narcissus triandrus Hawera	40	35	40	35
Crocus chrysanthus Goldilocks	75	50	75	50
Crocus sieberi Tricolor	75	50	75	50
Crocus tommasinianus roseus	75	50	75	50
Crocus tom. Ruby Giant	75	50	75	50

Objekt	Sadové úpravy kruhového objezdu v Karviné		
Obsah	6 Trvalkové výsadby ostatní - detail		
Místo	P.č. 3989/34, k.ú. Karviná - Město		
Investor	Statutární město Karviná		
Projektoval	Ing. Terezie Taťáková		
Datum	červenec 2020	Měřítko	1 : 500