
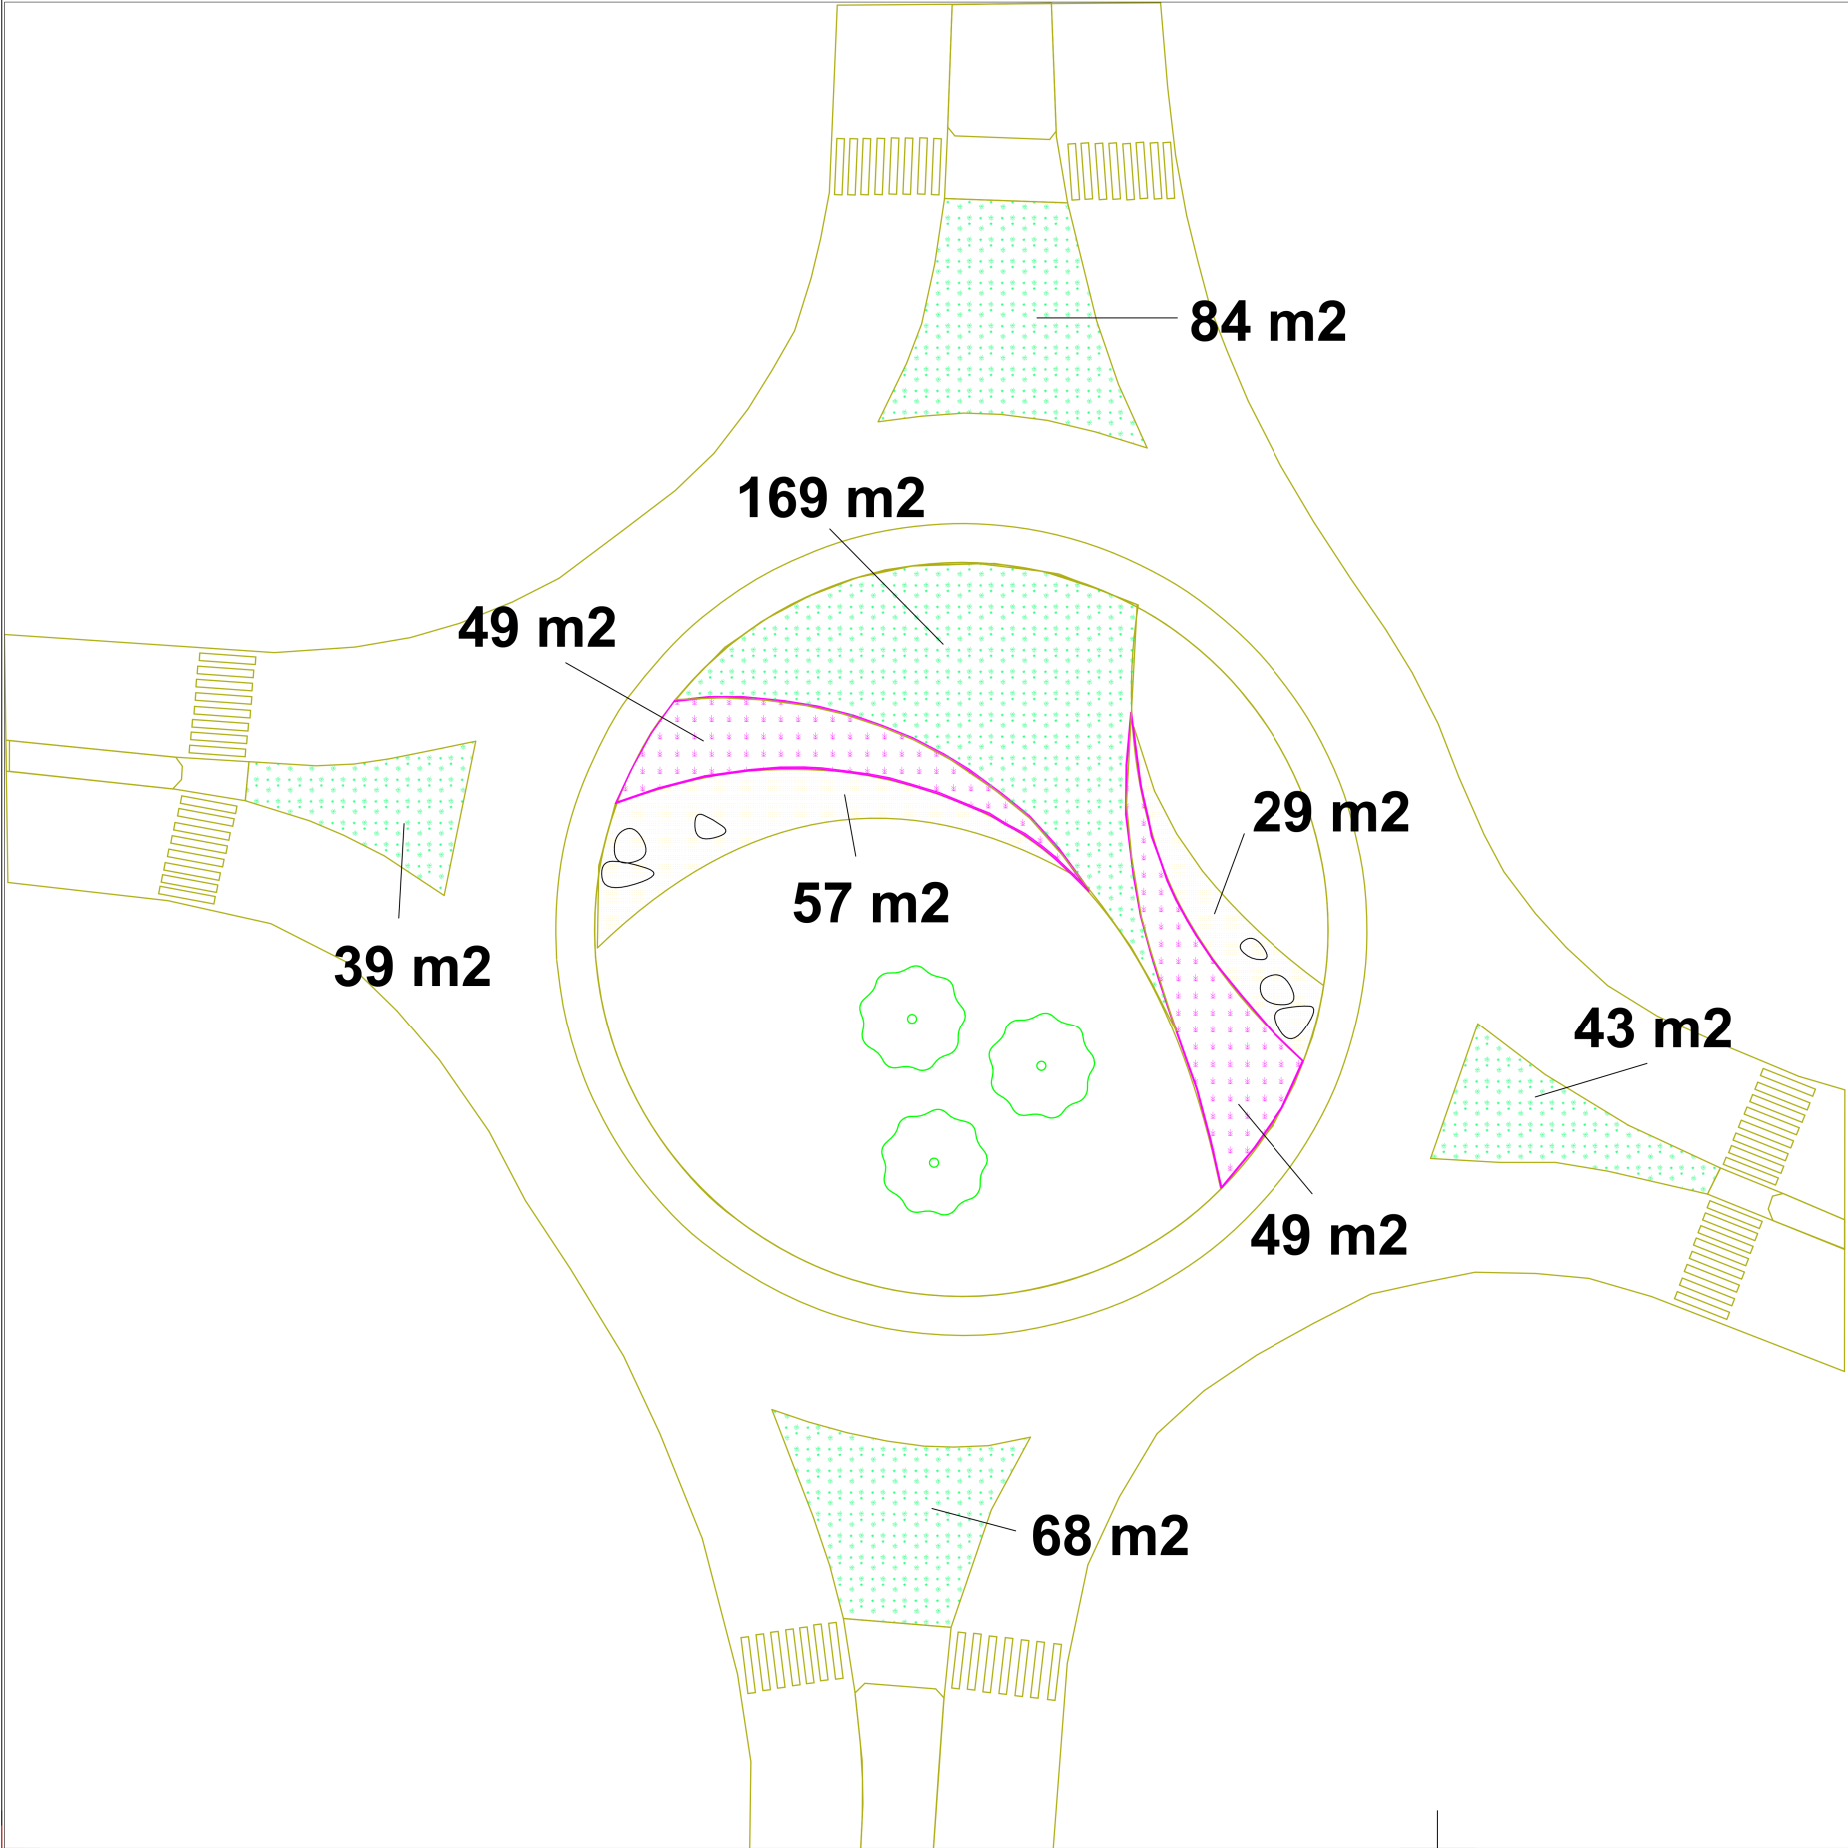
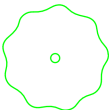


Návrh na sadové úpravy kruhového objezdu v Karviné

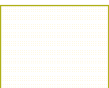

Legenda:

-  keř soliterní
-  kačírek
-  *Sesleria autumnalis*
-  trvalkový záhon
-  valouny

Objekt	Sadové úpravy kruhového objezdu v Karviné		
Obsah	2 Celkový návrh a výměry		
Místo	P.č. 398/34, k.ú. Karviná - Město		
Investor	Město Karviná		
Projektoval	Ing. Terezie Taťáková		
Datum	červenec 2020	Měřítko	1 : 350