
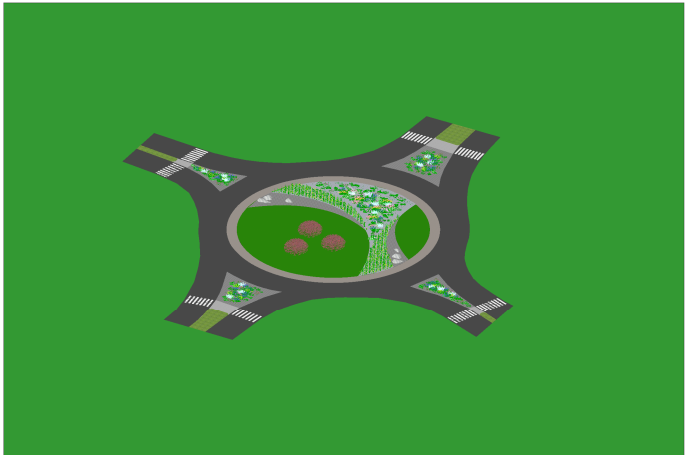
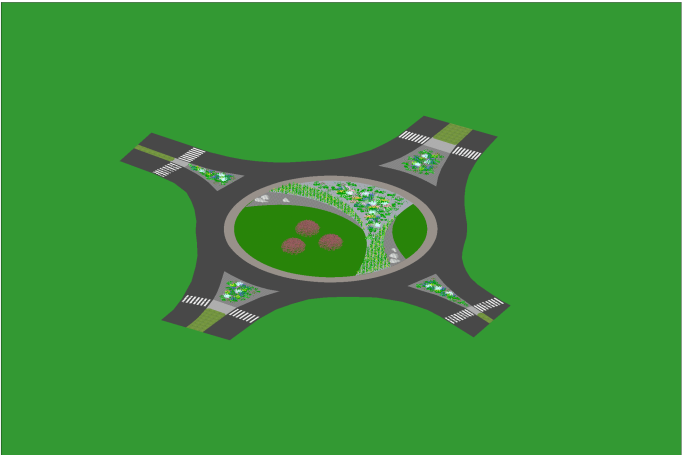


Návrh na sadové úpravy kruhového objezdu v Karviné

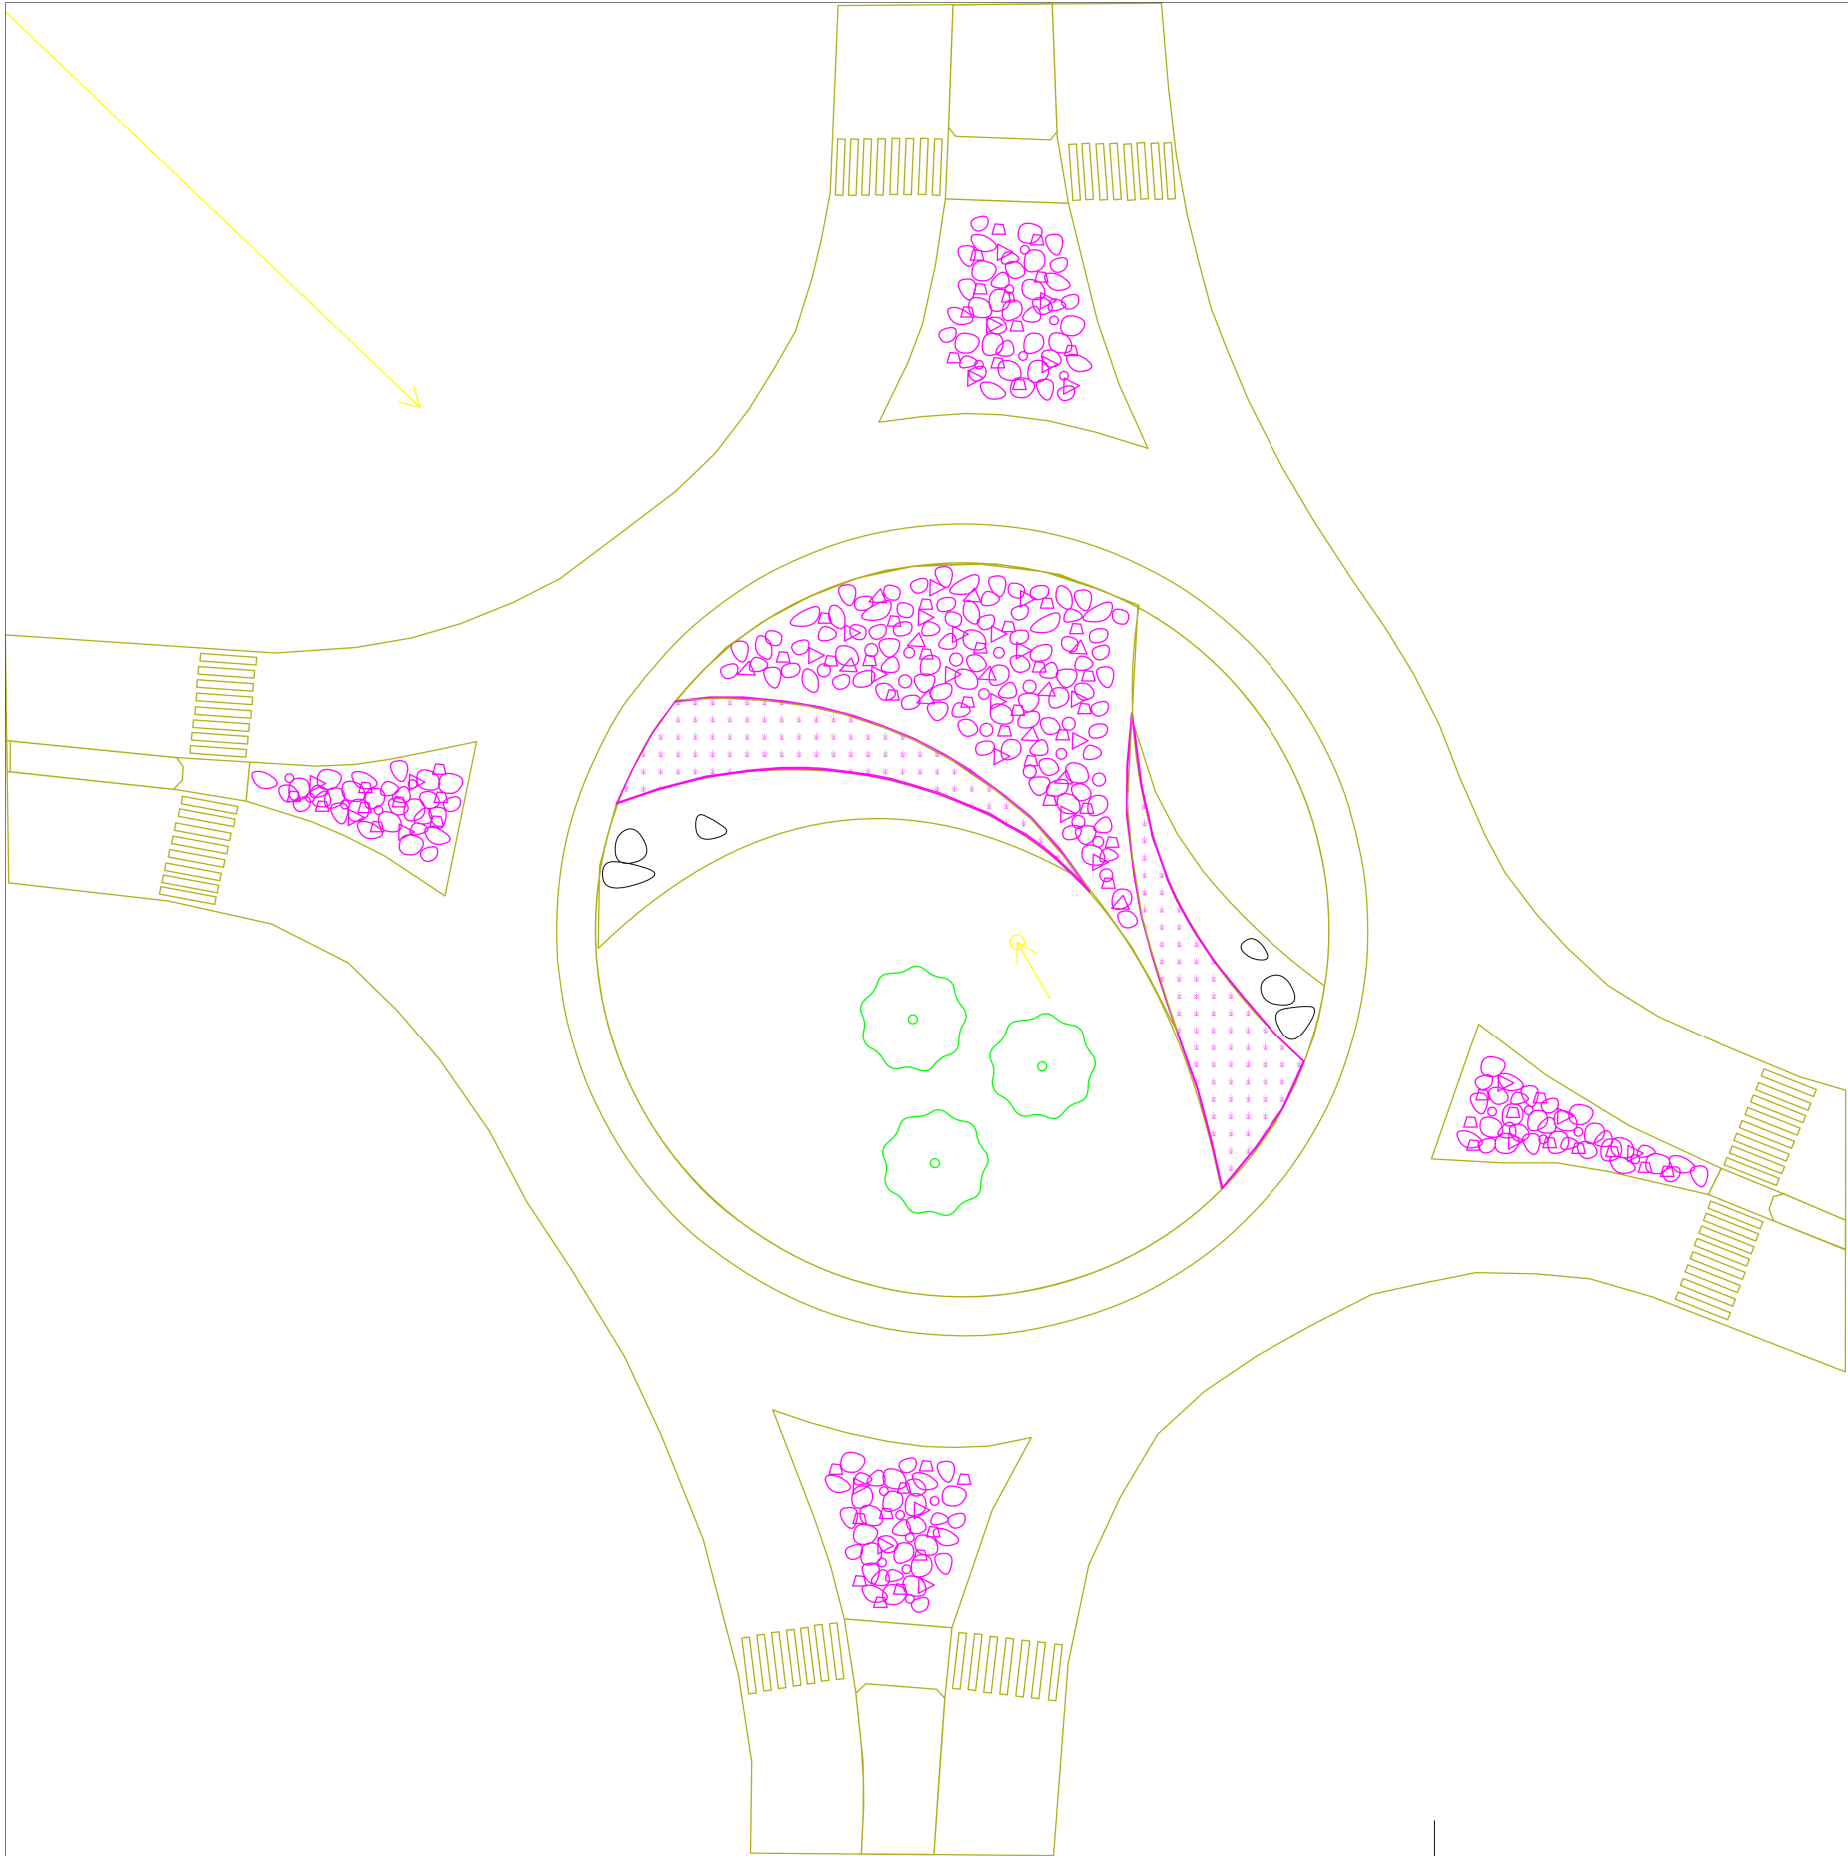

Objekt	Sadové úpravy kruhového objezdu v Karviné		
Obsah	2 Celkový návrh		
Místo	P.č. 3989/34, k.ú. Karviná - Město		
Investor	Město Karviná		
Projektoval	Ing. Terezie Taťáková		
Datum	červenec 2020	Měřítko	1 : 350