


Návrh na sadové úpravy kruhového objezdu v Karviné, ul.Rudé armády

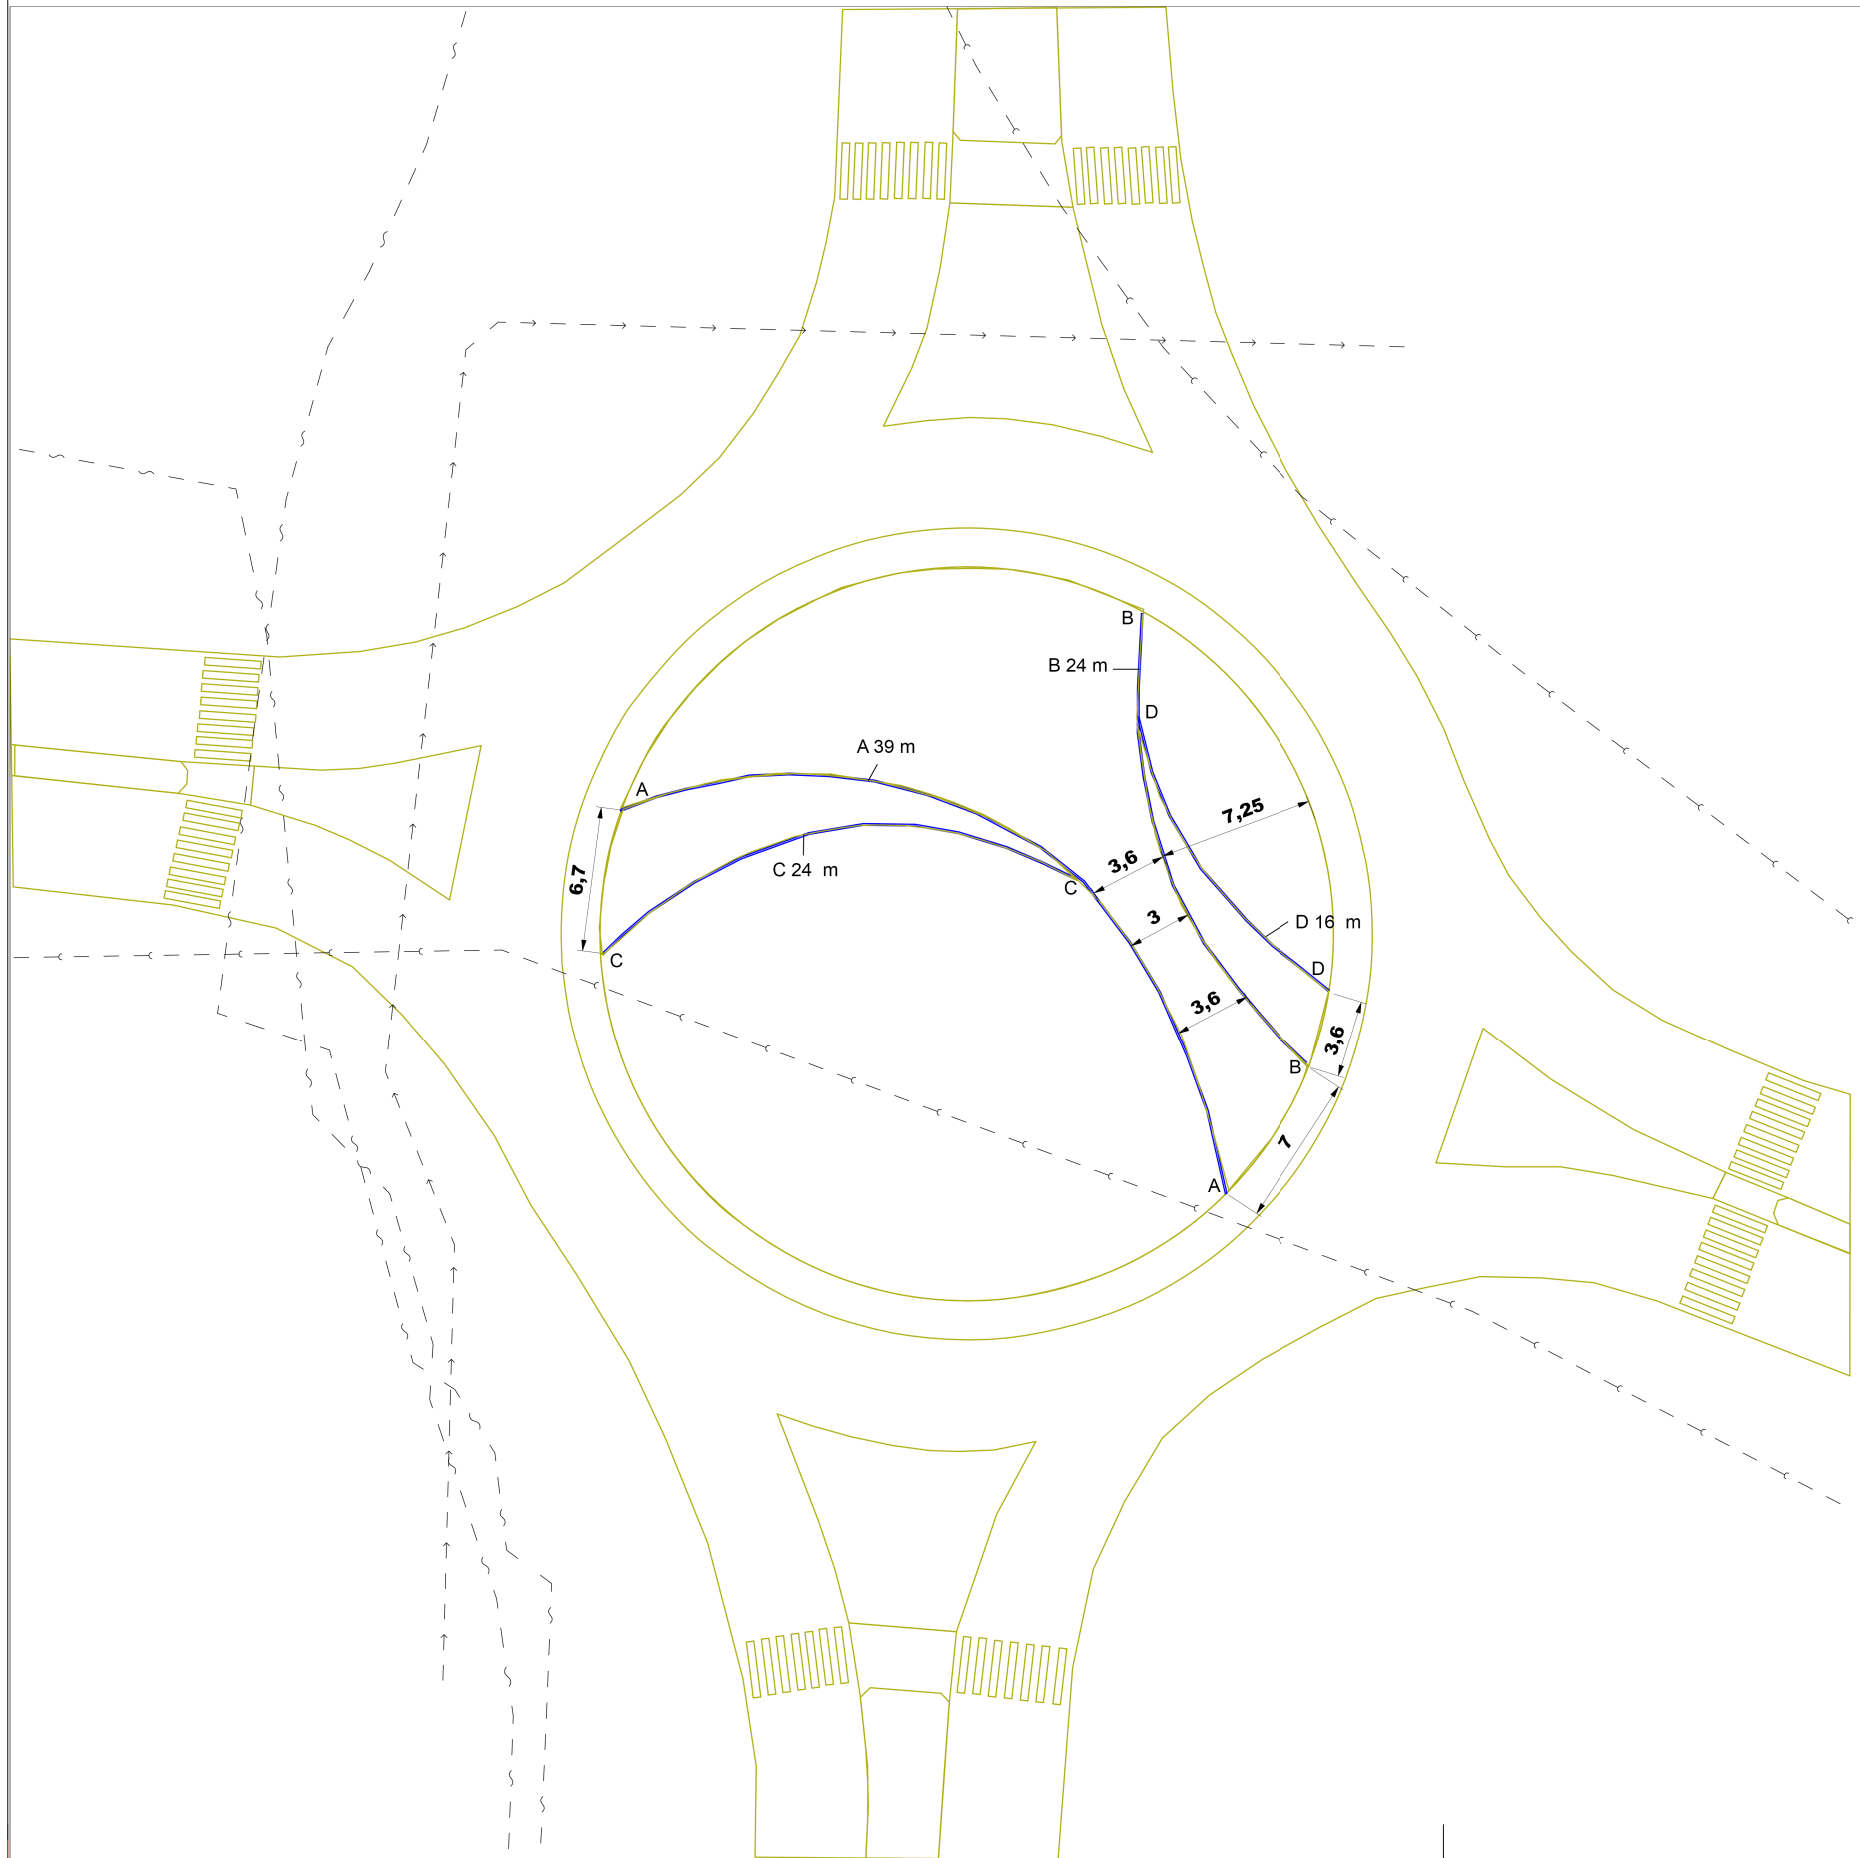

Legenda :

- vzdálenost v metrech
- neviditelný obrubník
- A-A kladení obrubníků
- A 39 m obrubníky - počet kusů

Sítě technické infrastruktury

- vodovod
- kanalizace
- sdělovací vedení

	Objekt			Sadové úpravy kruhového objezdu v Karviné
	Obsah			3 Vytyčovací plán
	Místo			P.č. 398/34, k.ú. Karviná - Město
	Investor			Město Karviná
	Projektoval			Ing. Terezie Taťáková
	Datum		červenec 2020	Měřítko 1 : 350