STÁV. ZÁSTAVBA	ZELEŇ	JÍZDNÍ PRUH	ZELEŇ	STÁV. ZÁSTAVBA

VZOROVÝ PŘÍČNÝ ŘEZ "1"
UL. ALŠOVA V km 0.017 50

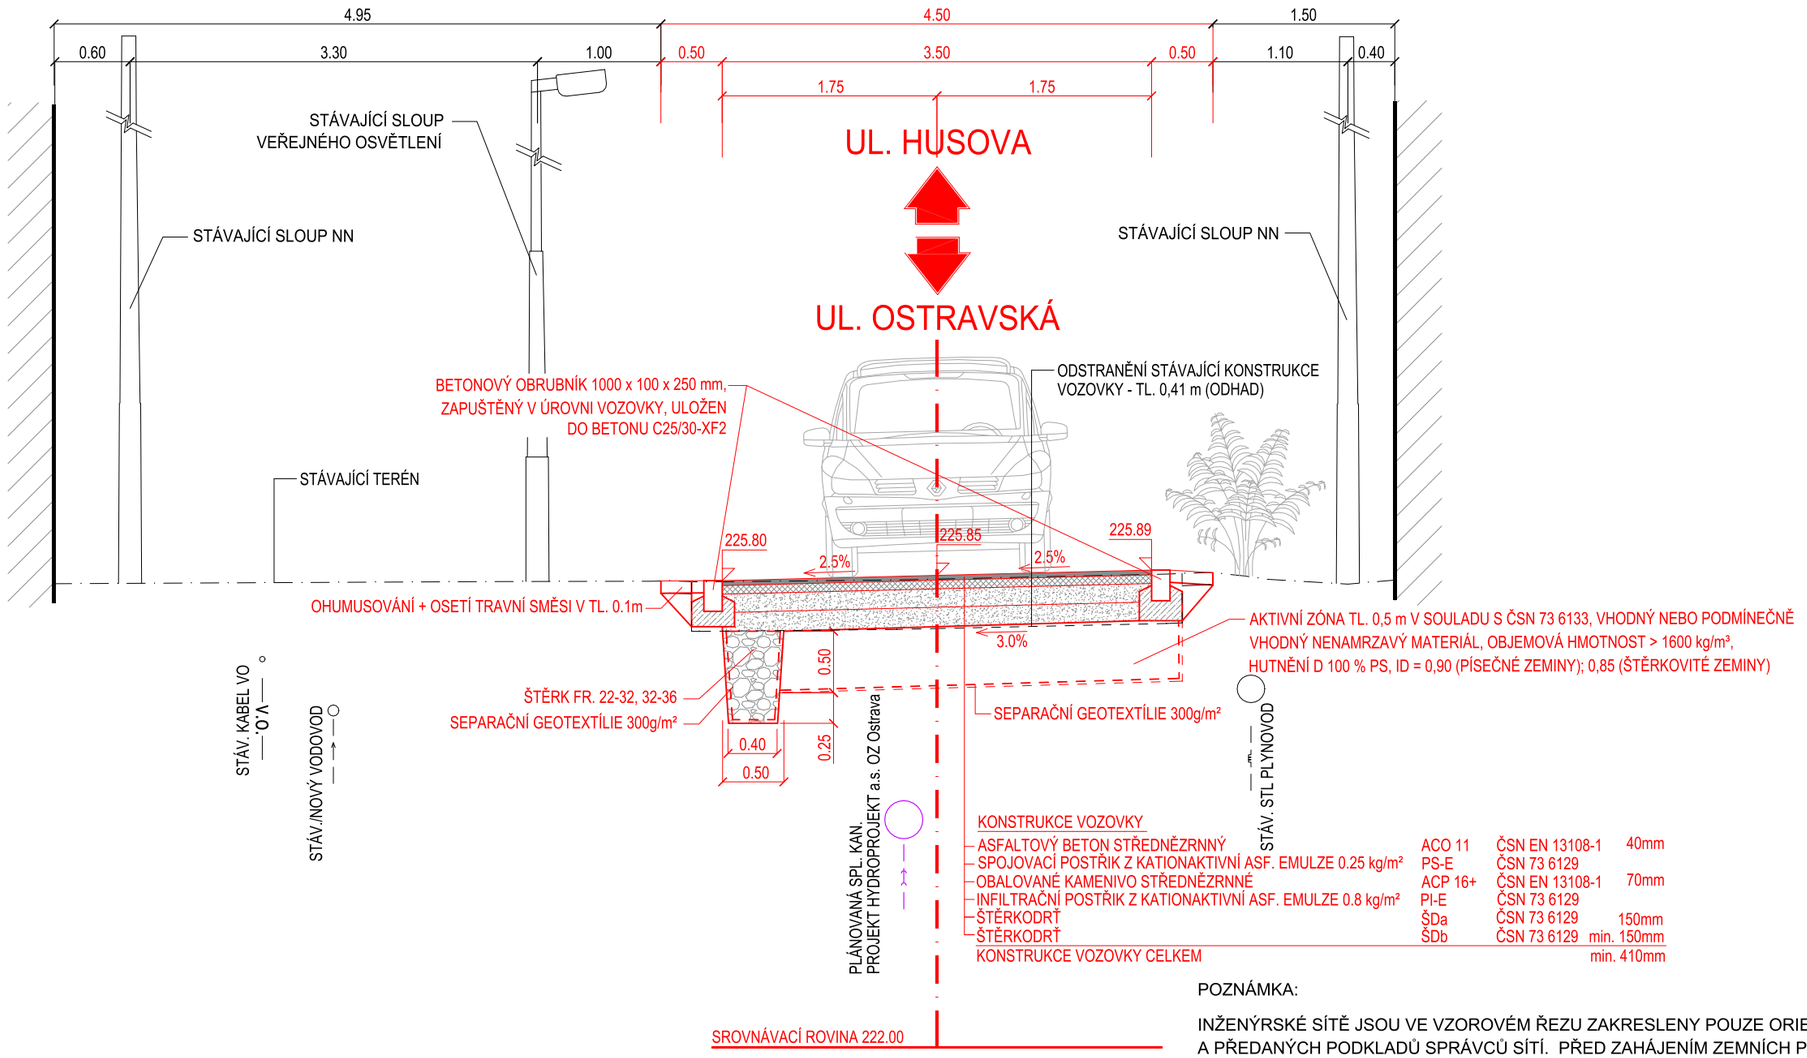

POZNÁMKA:

INŽENÝRSKÉ SÍTĚ JSOU VE VZOROVÉM ŘEZU ZAKRESLENY POUZE ORIENTAČNĚ, DLE ZAMĚŘENÝCH VIDITELNÝCH ZNAKŮ V TERÉNU A PŘEDANÝCH PODKLADŮ SPRÁVCŮ SÍTÍ. PŘED ZAHÁJENÍM ZEMNÍCH PRACÍ MUSÍ BÝT PROVEDENO JEJICH PŘESNÉ VYTÝČENÍ V TERÉNU. VÝKOPOVÉ PRÁCE V BLÍZKOSTI INŽ. SÍTÍ PROVÁDĚT RUČNĚ.

Výškový systém: BpV

ZODPOVĚDNÝ PROJEKTANT	VYPRACOVAL	KONTROLOVAL
ING. TALÁŠEK, Ph.D.	ING. BERNATÍKOVÁ	ING. TALÁŠEK, Ph.D.
OBEC, KRAJ	INVESTOR / OBJEDNATEL	
KARVINÁ, MORAVSKOSLEZSKÝ	STATUTÁRNÍ MĚSTO KARVINÁ, FRYŠTÁTSKÁ 72/1, 733 24 KARVINÁ	
NÁZEV AKCE		
OPRAVA KOMUNIKACE UL. HUSOVA VČ. OPRAVY ČÁSTI KŘIŽOVATKY MK UL. HUSOVA x OSTRAVSKÁ A OPRAVA ČÁSTI MK UL. ALŠOVA U Č.P. 852/13 V KARVINÉ - FRYŠTÁTĚ		
ČÁST PD	STAVEBNÍ OBJEKT	
D - DOKUMENTACE OBJEKTŮ A TECHN. A TECHNOLOG. ZAŘÍZENÍ	101 - OPRAVA ČÁSTI MK UL. ALŠOVA U Č.P. 852/13	
NÁZEV VÝKRESU	Č. SOUPRAVY	Č. VÝKRESU
VZOROVÝ PŘÍČNÝ ŘEZ		D.1.1.101.2.c

RSE Project s.r.o.
Ruská 83/24, 703 00 Ostrava
e-mail: info@rseproject.cz

DATUM	ŘÍJEN 2019
FORMÁT	2 x A4
MĚŘÍTKO	1:50
STUPEŇ PD	DPS