



KRAJ:	MORAVSKOSLEZSKÝ
KATASTRÁLNÍ ÚZEMÍ:	KARVINÁ - MĚSTO [663824]
DRUH POVRCHU ÚZEMÍ:	OSTATNÍ PLOCHA

PODÉLNÝ PROFIL UL. ALSOVA M 1:1000/100

Km 0,00000 - Km 0,02922

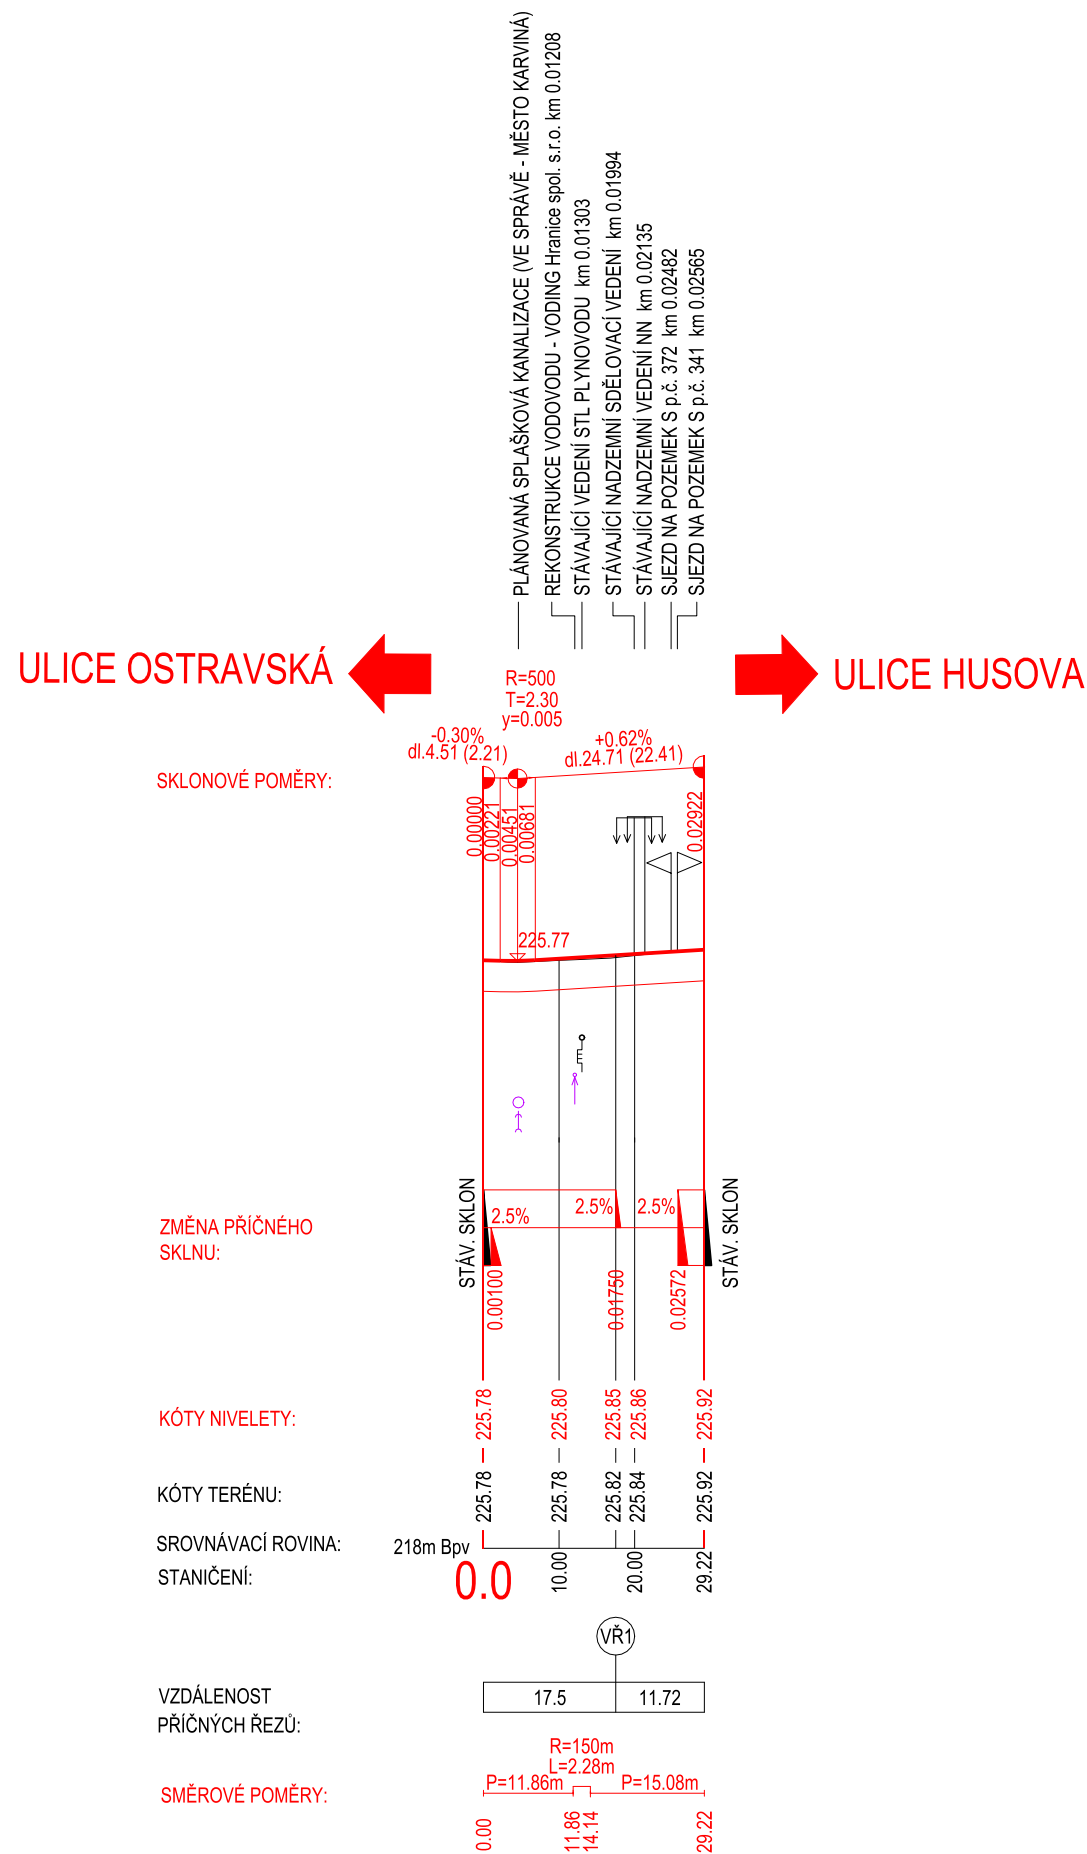

Výškový systém: BpV

ZODPOVĚDNÝ PROJEKTANT ING. TALÁŠEK, Ph.D.		VYPRACOVAL ING. BERNATÍKOVÁ	KONTROLOVAL ING. TALÁŠEK, Ph.D.	 Ruská 83/24, 703 00 Ostrava e-mail: info@rseproject.cz
OBEC, KRAJ KARVINÁ, MORAVSKOSLEZSKÝ		INVESTOR / OBJEDNATEL STATUTÁRNÍ MĚSTO KARVINÁ, FRYŠTÁTSKÁ 72/1, 733 24 KARVINÁ		
NÁZEV AKCE OPRAVA KOMUNIKACE UL. HUSOVA VČ. OPRAVY ČÁSTI KŘÍŽOVATKY MK UL. HUSOVA x OSTRAVSKÁ A OPRAVA ČÁSTI MK UL. ALŠOVA U Č.P. 852/13 V KARVINÉ - FRYŠTÁTĚ				
ČÁST PD D - DOKUMENTACE OBJEKTŮ A TECHN. A TECHNOLOG. ZAŘÍZENÍ	STAVEBNÍ OBJEKT 101 - OPRAVA ČÁSTI MK UL. ALŠOVA U Č.P. 852/13			DATUM ŘÍJEN 2019
				FORMÁT 2 x A4
				MĚŘÍTKO 1:1000/100
				STUPEŇ PD DPS
NÁZEV VÝKRESU PODÉLNÝ PROFIL				Č. SOUPRAVY Č. VÝKRESU D.1.1.101.2.b