

KRAJ:	MORAVSKOSLEZSKÝ
KATASTRÁLNÍ ÚZEMÍ:	KARVINÁ - MĚSTO [663824]
DRUH POVRCHU ÚZEMÍ:	OSTATNÍ PLOCHA

PODÉLNÝ PROFIL UL. HUSOVA M 1:1000/100

Km 0,00000 - Km 0,26542

PARK BOŽENY NĚMCOVÉ

OBJEKTY:

ULICE OSTRAVSKÁ

SKLONOVÉ POMĚRY:

KÓTY NIVELETY:


KÓTY TERÉNU:

SROVNÁVACÍ ROVINA:

STANIČENÍ:

PŘÍČNÉ REZY:


SMĚROVÉ POMĚRY:

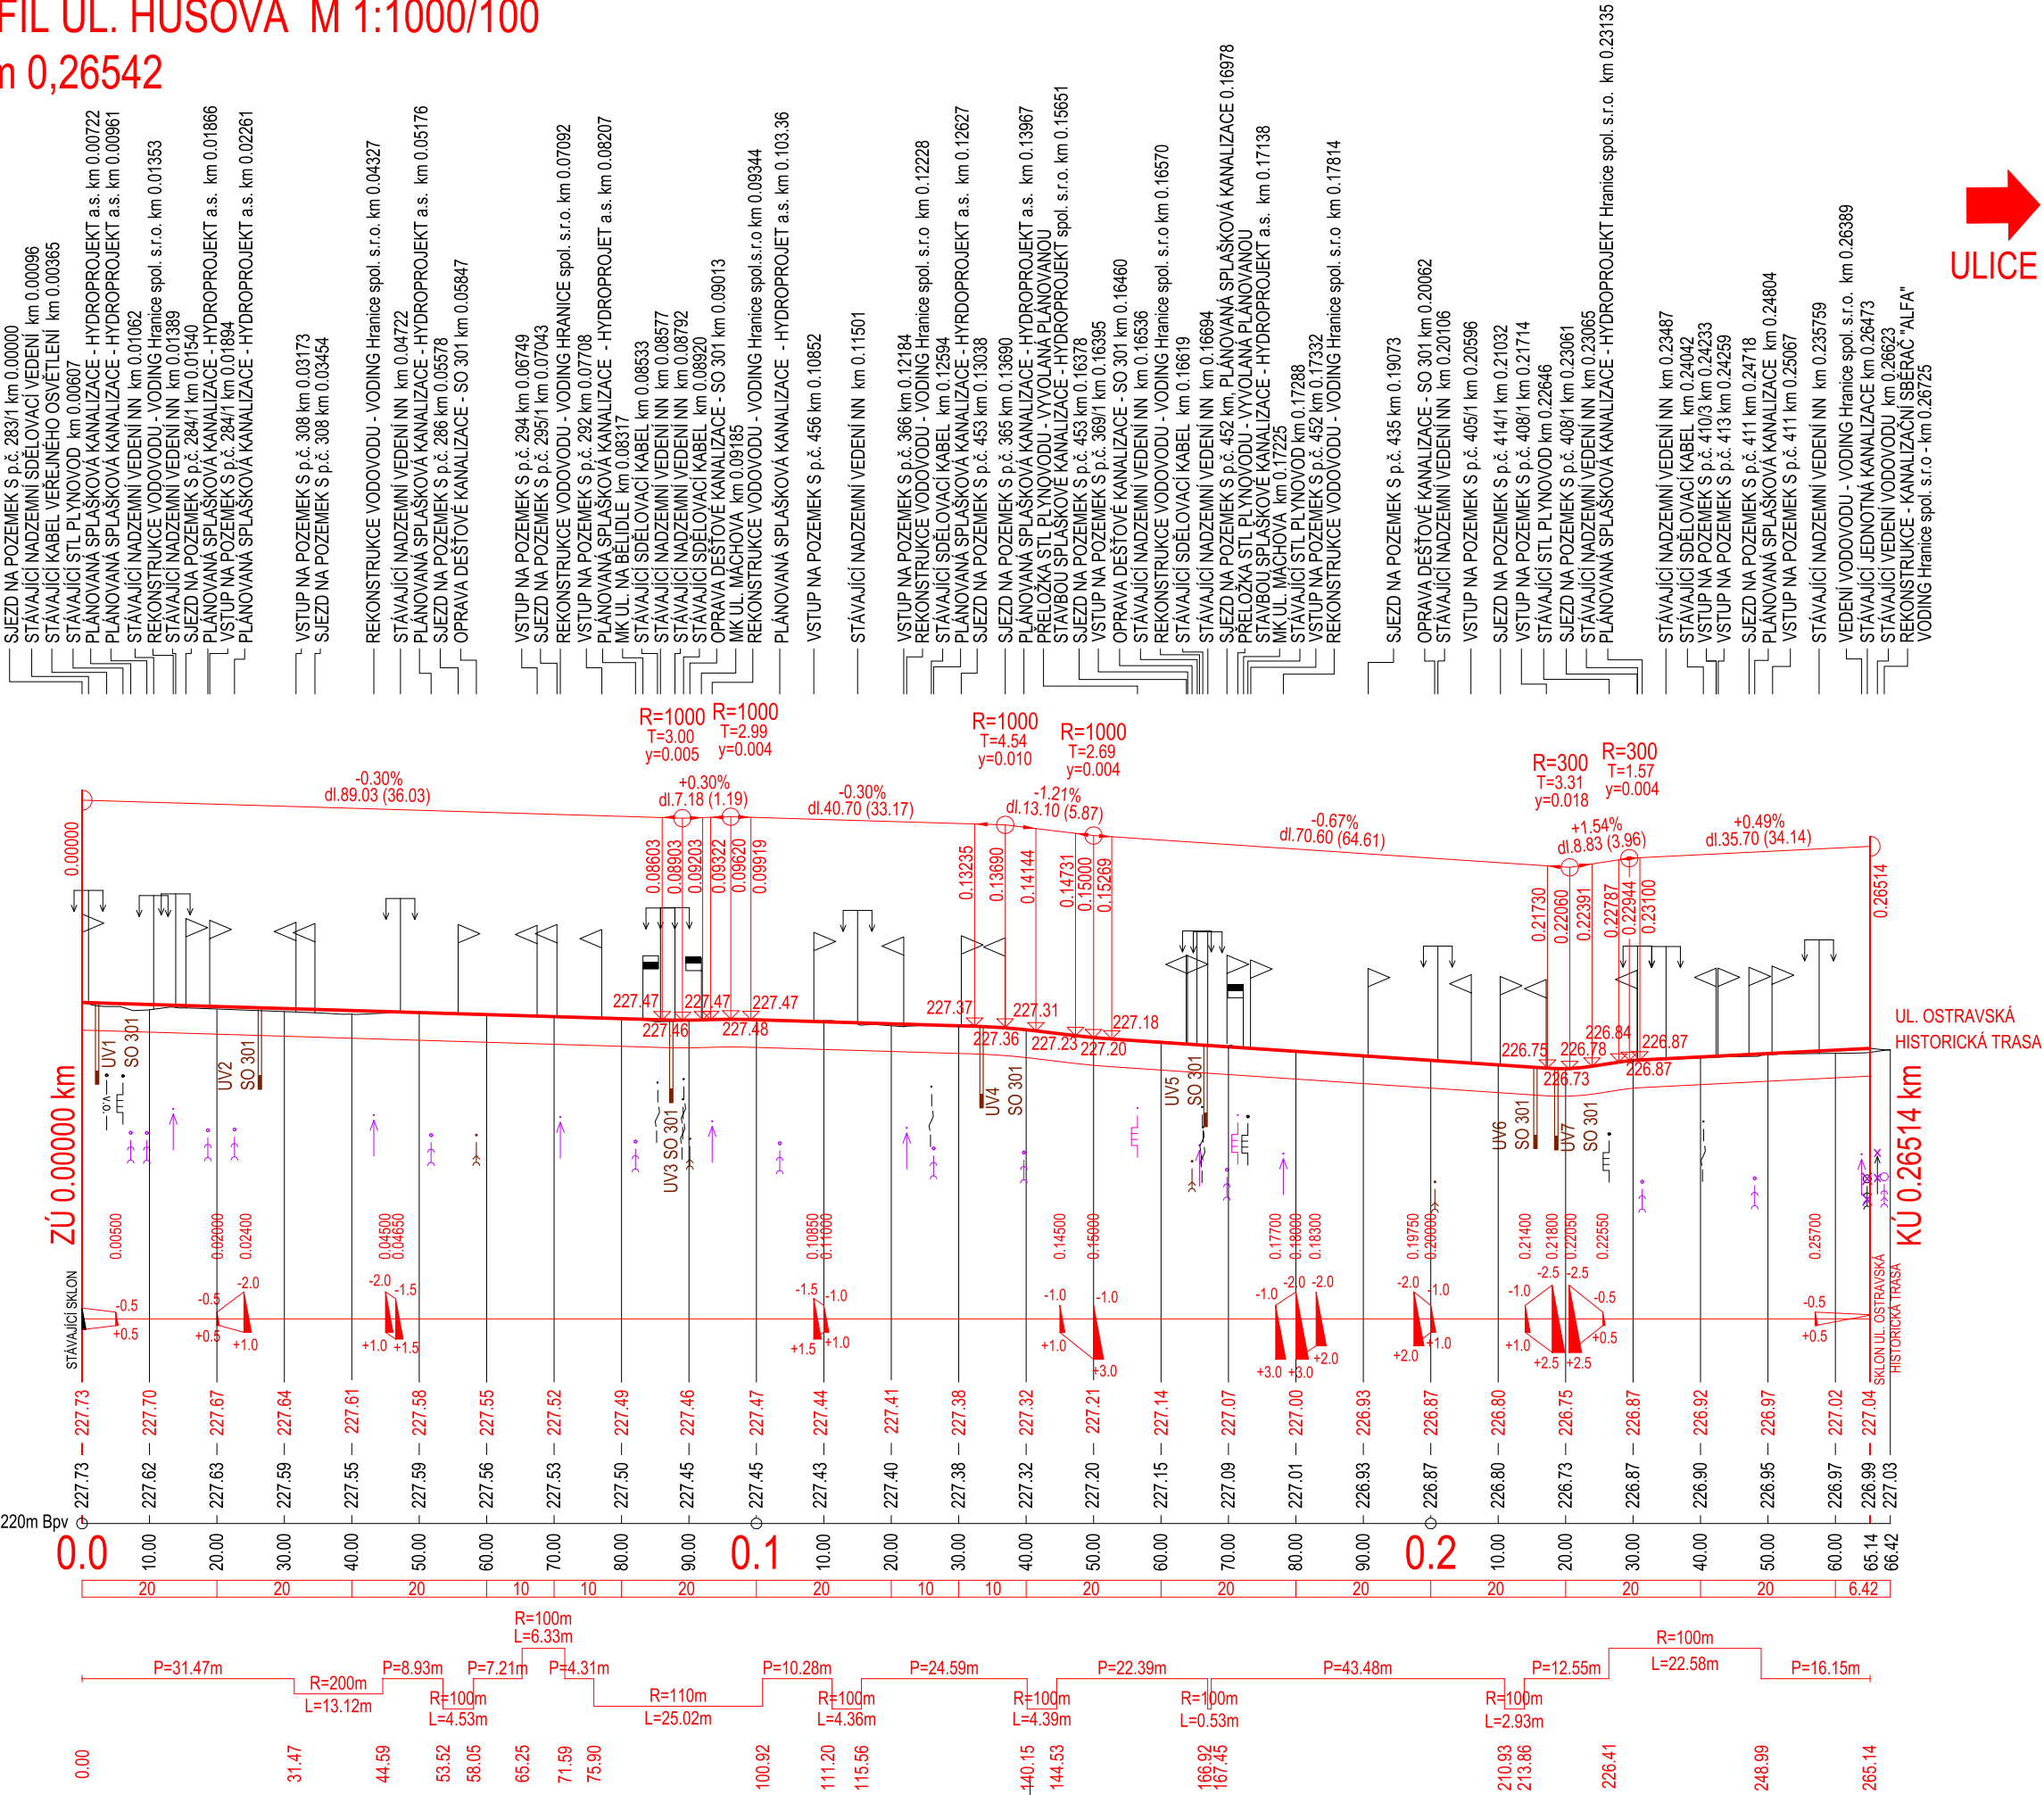

POZNÁMKA:

INŽENÝRSKÉ SÍTĚ JSOU V PODÉLNÉM PROFILU ZAKRESLENY POUZE ORIENTAČNĚ, DLE ZAMĚŘENÝCH VIDITELNÝCH ZNAKŮ V TERÉNU A PŘEDANÝCH PODKLADŮ SPRÁVCŮ SÍTÍ. PŘED ZAHÁJENÍM ZEMNÍCH PRACÍ MUSÍ BÝT PROVEDENO JEJICH PŘESNÉ VYTÝČENÍ V TERÉNU. VÝKOPOVÉ PRÁCE V BLÍZKOSTI INŽ. SÍTÍ PROVÁDĚT RUČNĚ.

Výškový systém: BpV

ZODPOVĚDNÝ PROJEKTANT ING. TALÁŠEK, Ph.D.		VYPRACOVAL ING. BERNATÍKOVÁ	KONTROLOVAL ING. TALÁŠEK, Ph.D.	<div> Ruská 83/24, 703 00 Ostrava e-mail: info@rseproject.cz</div>										
OBEC, KRAJ KARVINÁ, MORAVSKOSLEZSKÝ		INVESTOR / OBJEDNATEL STATUTÁRNÍ MĚSTO KARVINÁ, FRYŠTÁTSKÁ 72/1, 733 24 KARVINÁ												
NÁZEV AKCE OPRAVA KOMUNIKACE UL. HUSOVA VČ. OPRAVY ČÁSTI KŘÍŽOVATKY MK UL. HUSOVA x OSTRAVSKÁ A OPRAVA ČÁSTI MK UL. ALŠOVA U Č.P. 852/13 V KARVINĚ - FRYŠTÁTĚ														
ČÁST PD D - DOKUMENTACE OBJEKTŮ, TECH. A TECHNOLOG. ZAŘÍZENÍ		STAVEBNÍ OBJEKT 102 - OPRAVA KOMUNIKACE UL. HUSOVA VČ. OPRAVY ČÁSTI KŘÍŽOVATKY MK UL. HUSOVA x OSTRAVSKÁ												
NÁZEV VÝKRESU PODÉLNÝ PROFIL				<table><tr><td>DATUM</td><td>ŘÍJEN 2019</td></tr><tr><td>FORMÁT</td><td>3 x A4</td></tr><tr><td>MĚŘÍTKO</td><td>1:1000/100</td></tr><tr><td>STUPEŇ PD</td><td>DPS</td></tr><tr><td>Č. SOUPRAVY</td><td>Č. VÝKRESU D.1.1.102.2.b-01</td></tr></table>	DATUM	ŘÍJEN 2019	FORMÁT	3 x A4	MĚŘÍTKO	1:1000/100	STUPEŇ PD	DPS	Č. SOUPRAVY	Č. VÝKRESU D.1.1.102.2.b-01
DATUM	ŘÍJEN 2019													
FORMÁT	3 x A4													
MĚŘÍTKO	1:1000/100													
STUPEŇ PD	DPS													
Č. SOUPRAVY	Č. VÝKRESU D.1.1.102.2.b-01													