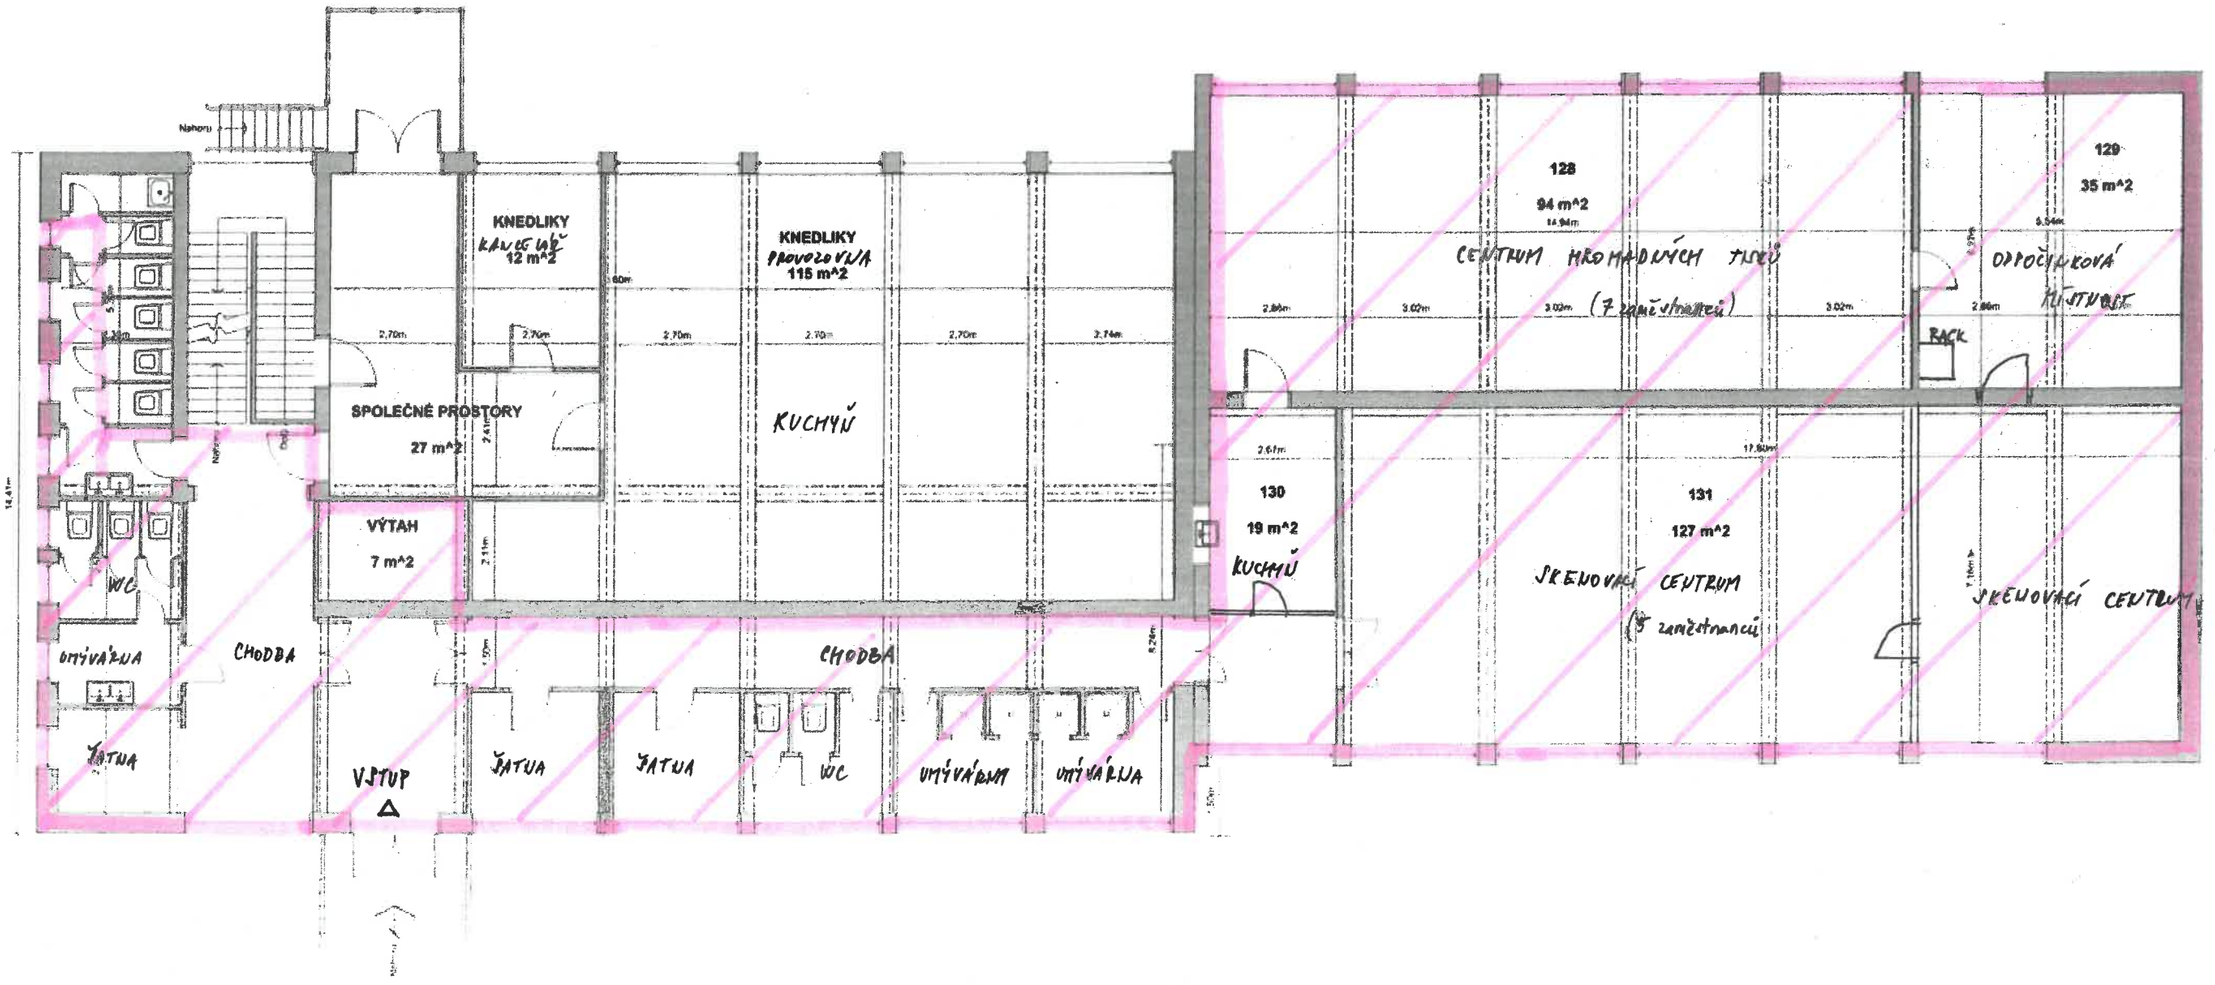Stavební úpravy části 1. NP pavilonu „F“ ZUŠ, Majakovského 2217/9, Karviná-Mizerov
Schéma dotčených prostor