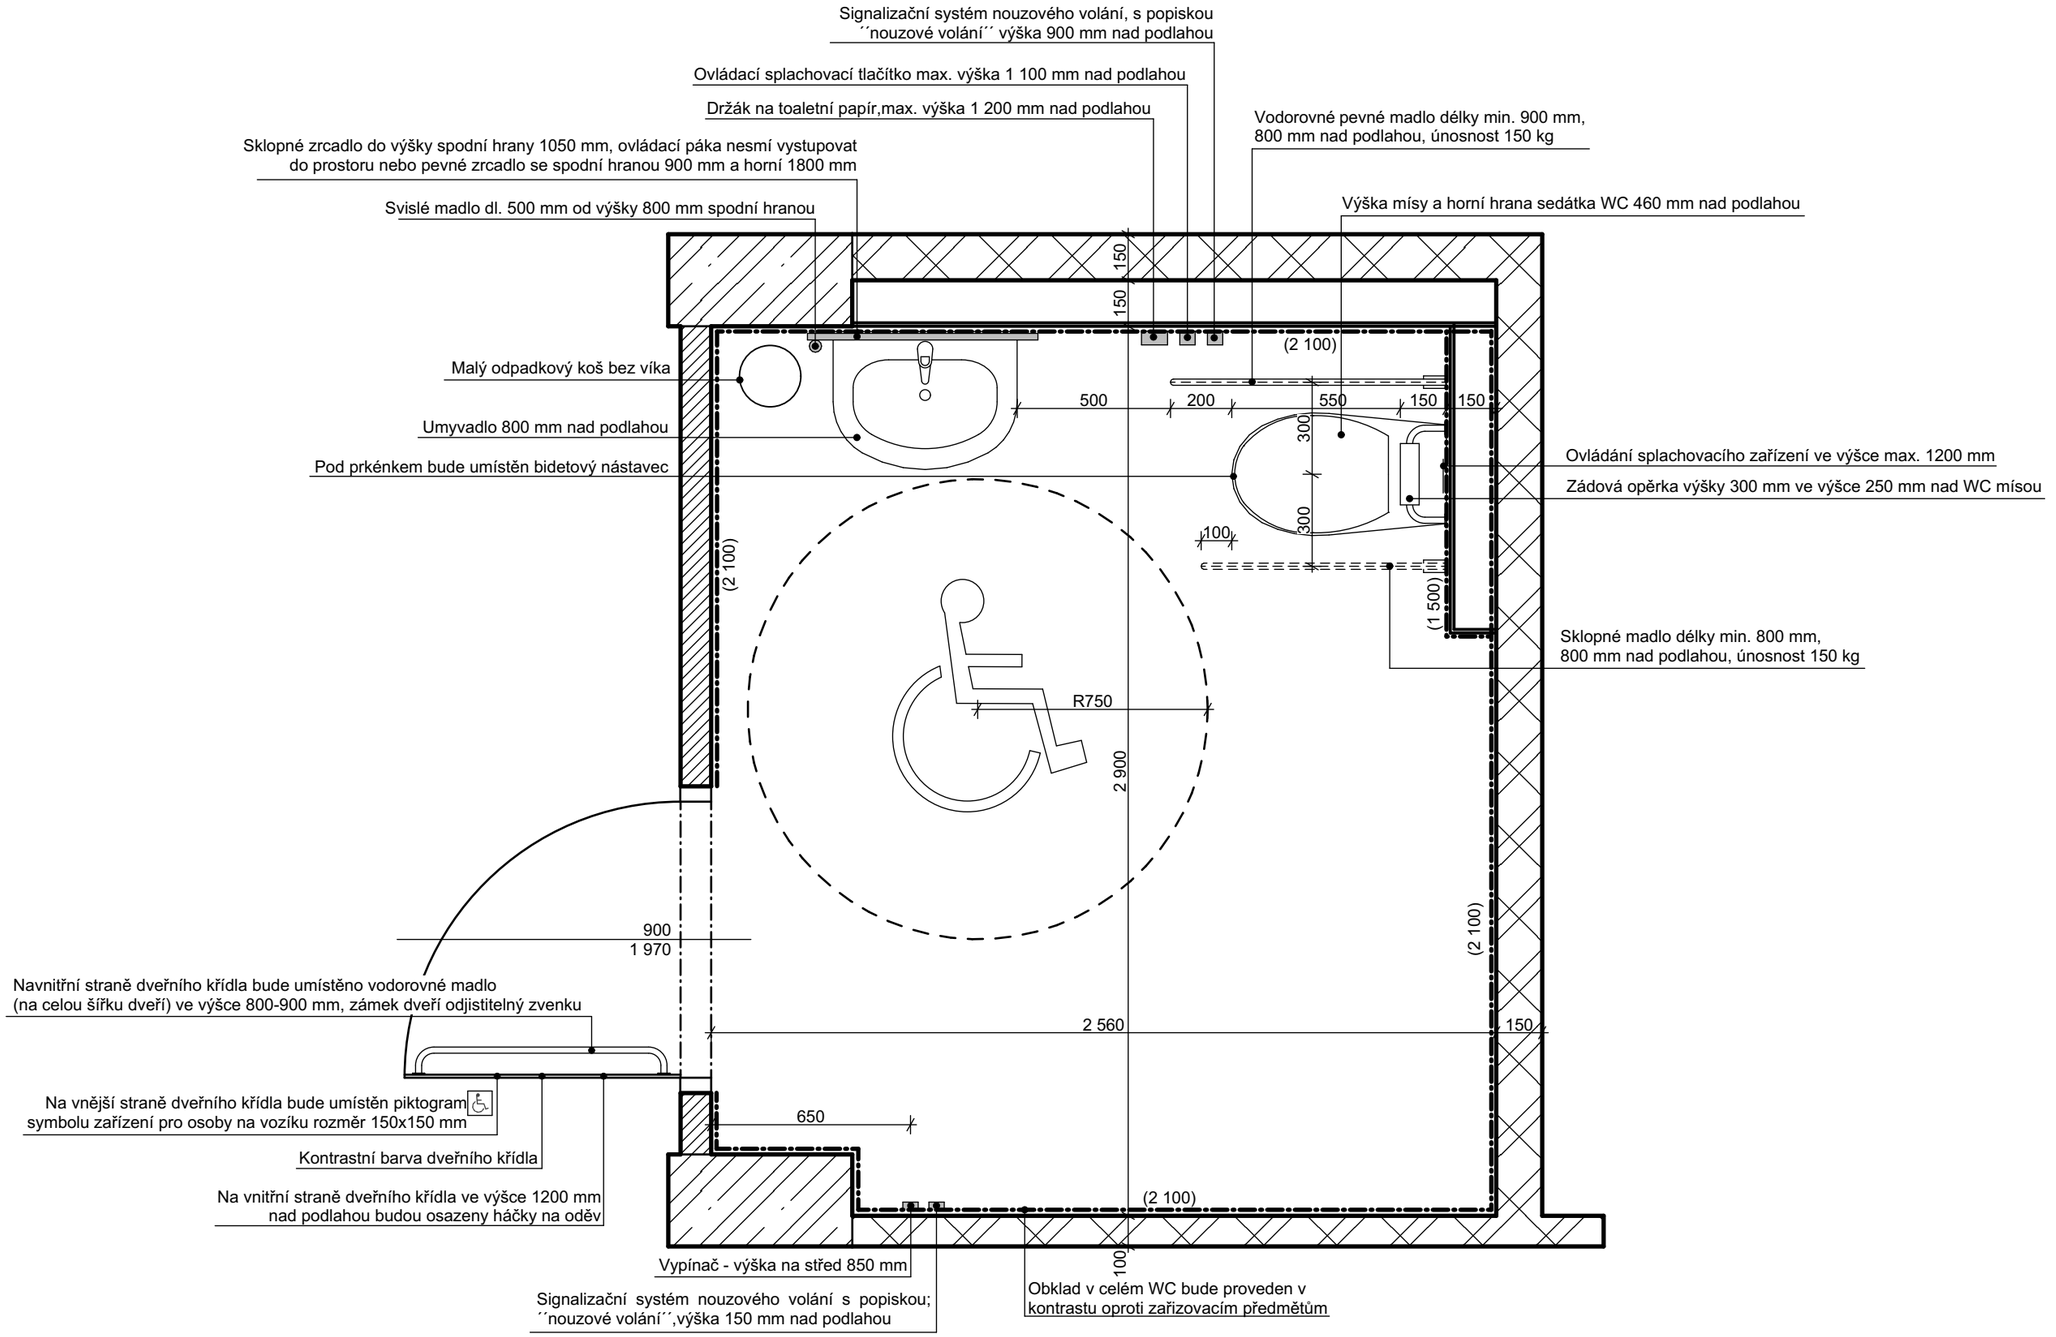

Poznámka:

Zásobník na ručníky (sušák) a zásobník na mýdlo bude umístěn tak aby spodní hrana byla max. 1 200 mm nad podlahou!
Bezbariérové WC bude splňovat požadavky vyhlášky č. 398/2009 Sb.!!!
Nouzový systém bude vyveden před WC na chodbu a následně do kanceláře školy.

ZODP. PROJEKTANT: ING. LADISLAV ZAHRADNÍČEK	PODPIS	Atris	Občanská 1116/18 710 00 Ostrava – Slezská Ostrava
VYPRACOVAL: ING. LUKÁŠ PITRA			
INVESTOR: **STATUTÁRNÍ MĚSTO KARVINÁ, FRYŠTÁTSKÁ 72/1, 733 24 KARVINÁ**			
NÁZEV AKCE: **REKONSTRUKCE A VYBAVENÍ ODBORNÝCH UČEBEN NA ZŠ SLOVENSKÁ**		ČÁST: STAVEBNÍ	FORMÁT: A3
		DATUM: PROSINEC 2018	STUPEŇ: DPS
		MÍSTO STAVBY: PARC.Č. 2715/103, 2715/107, K.Ú. KARVINÁ MĚSTO	
OBSAH VÝKRESU: **DETAIL BEZBARIÉROVÉHO WC**		STAVEBNÍ OBJEKT: **SO 01**	ČÍSLO VÝKRESU: **D.2.1.b)03**
		MĚŘÍTKO: **1:20**	