




POHLED 1A
M 1:50

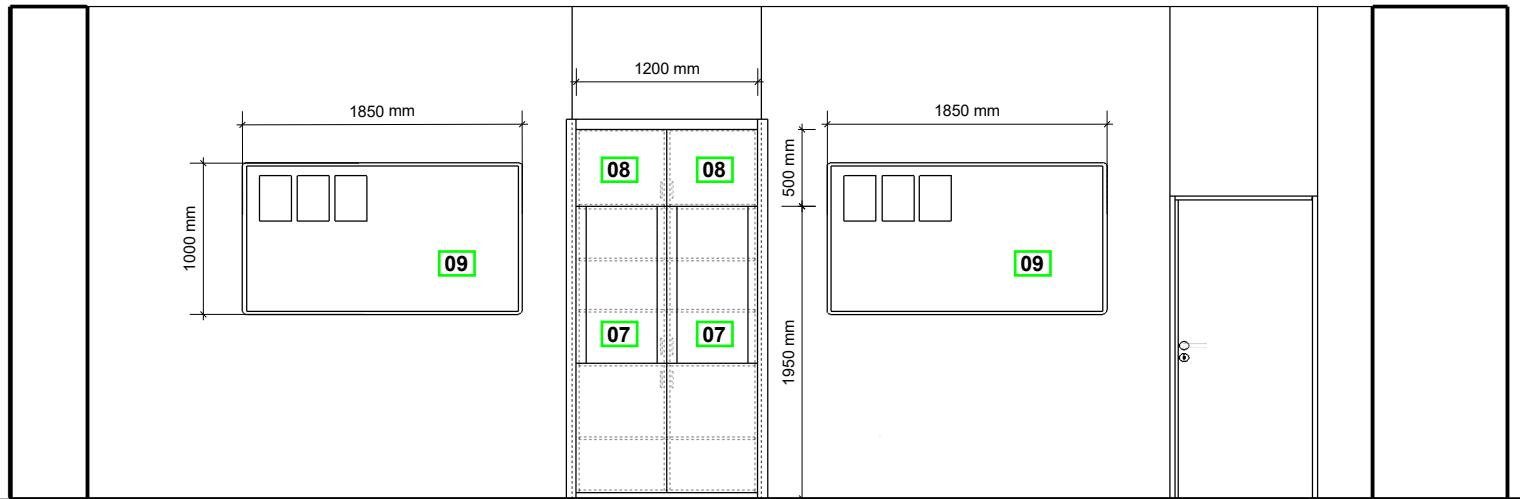

POHLED 1B
M 1:50

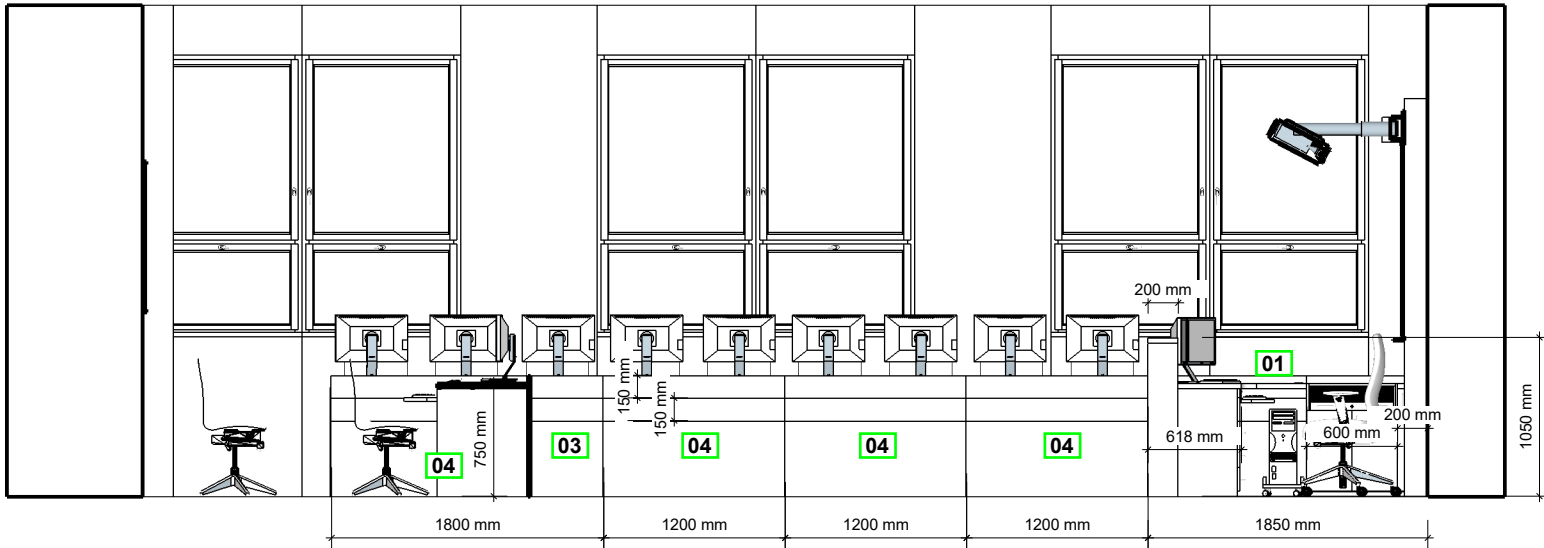


POHLED 1C
M 1:50

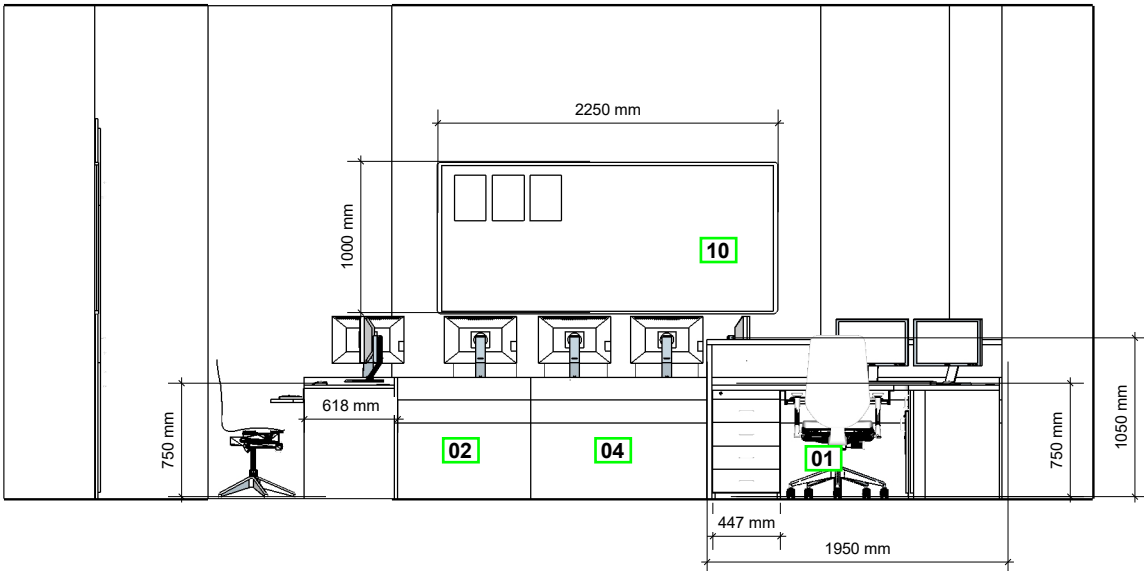

LEGENDA NÁBYTKU:

- 01** ROHOVÝ STÚL
KANTORA
š.1950/hl.1718/v.750/1050
- 02** ŽÁKOVSKÝ STÚL
(IMOBILNÝ)
š.1500/hl.618/v.750
- 03** ŽÁKOVSKÝ STÚL
TROJMÍSTNÝ
š.1800/hl.618/v.750
- 04** ŽÁKOVSKÝ STÚL
DVOUMÍSTNÝ
š.1200/hl.618/v.750
- 05** ŽÁKOVSKÁ ŽIDLE
- 06** OTOČNÁ ŽIDLE
KANTORA
- 07** VYSOKÁ SKRŇ S
DVEŘMI A PROSKLENÍM
š.600/hl.370/v.1950
- 08** NÁDŠTAVEC S
DVEŘMI
š.600/hl.370/v.500
- 09** TEXTILNÍ NÁSTĚNKA
š.1850/hl.22/v.1000
- 10** TEXTILNÍ NÁSTĚNKA
š.2250/hl.22/v.1000

ZODP. PROJEKTANT: ING. ARCH. LADISLAV ZAHRADNÍČEK		PODPIS		Občanská 1116/18 710 00 Ostrava – Slezská Ostrava
VYPRACOVAL: FILIP ADAM				
INVESTOR: STATUTÁRNÍ MĚSTO KARVINÁ, FRYŠTÁTSKÁ 72/1, 733 24 KARVINÁ				
NAZEV AKCE: REKONSTRUKCE A VYBAVENÍ ODBORNÝCH UČEBEN NA ZŠ DRUŽBY Základní škola a Mateřská škola, tř. Družby 1383/1, 735 06 Karviná-Nové Město			ČÁST: INTERIÉR	FORMÁT: 420/297_A3
			DATUM: DUBEN 2019	STUPEŇ DPS
			MÍSTO STAVBY: PARC. Č. 3435/17, 3435/19, 3435/520, OBEC KARVINÁ, K.Ú. KARVINÁ - MĚSTO	
OBSAH VÝKRESU POHLEDY 1.NP. JAZYKOVÁ UČEBNA		STAVEBNÍ OBJEKT:	S001	ČÍSLO VÝKRESU: D.2.2.b)02
		MĚŘÍTKO:		