



Top

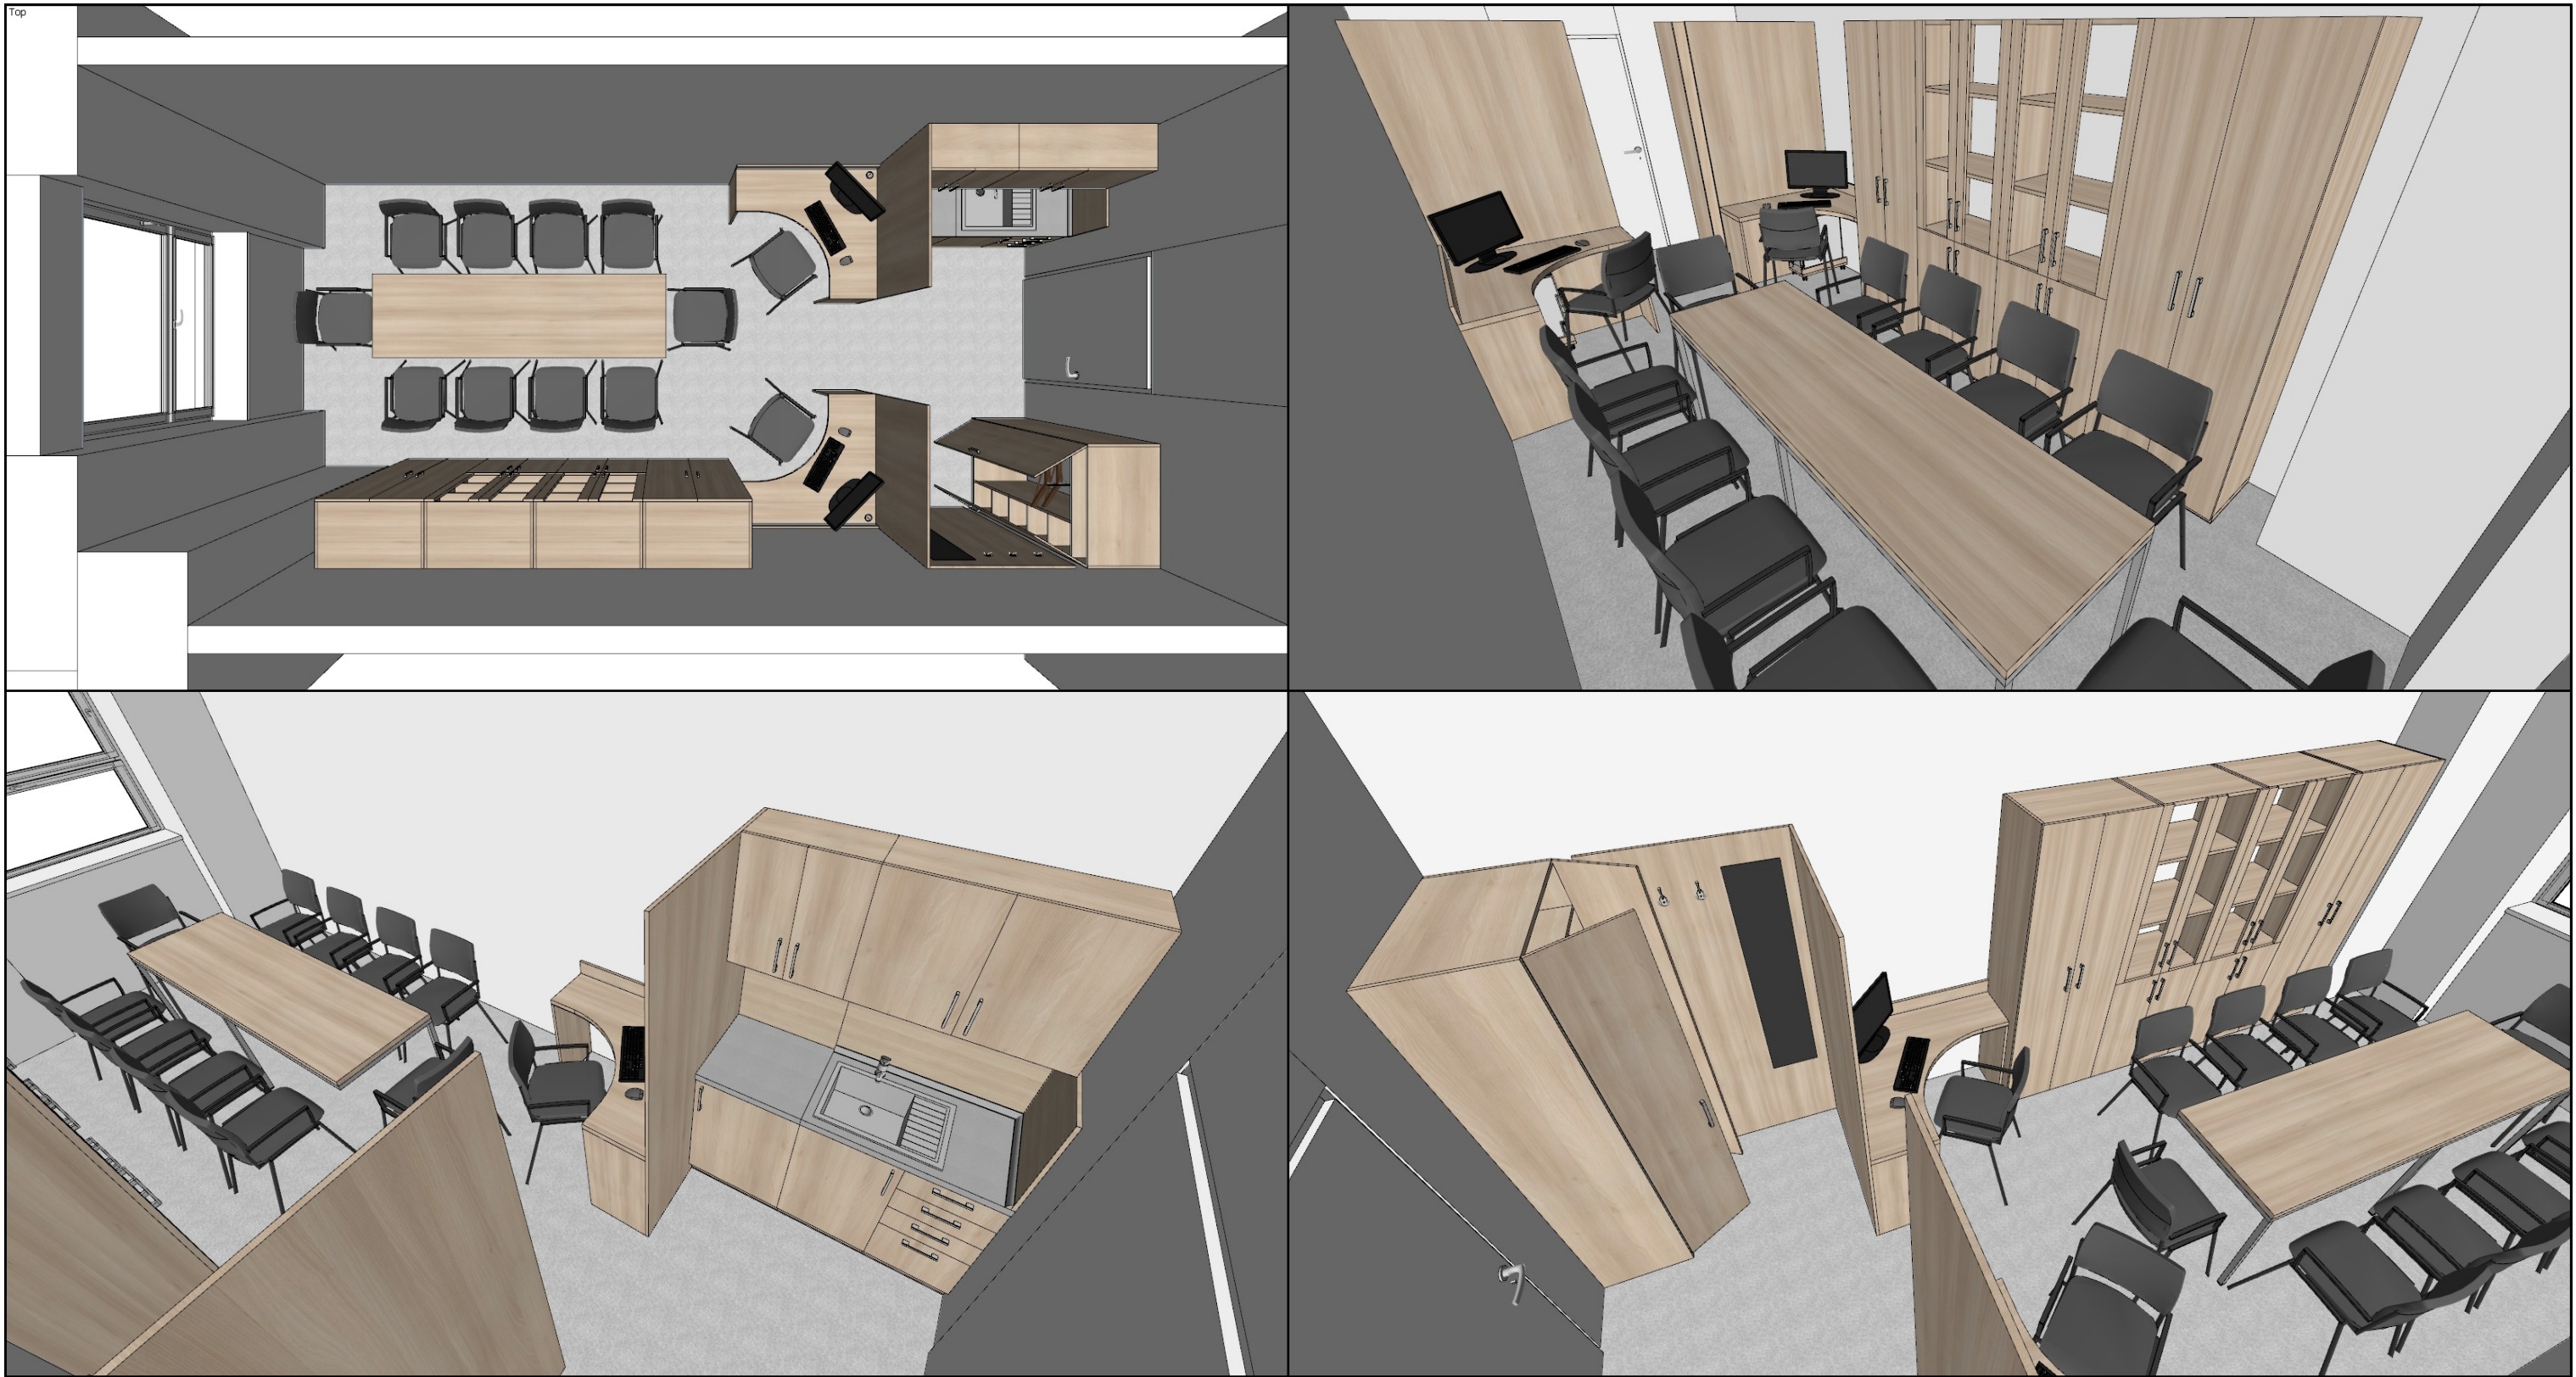

VIZUALIZACE JE URČENÁ POUZE K ORIENTACI DISPOZICE NAVRŽENÉHO INTERIÉRU !

| | | | | |
|--|--|-----------------------|--|--|
| ZODP. PROJEKTANT: ING. ARCH. LADISLAV ZAHRADNÍČEK | | PODPIS | <div> Občanská 1116/18 710 00 Ostrava – Slezská Ostrava</div> | |
| VYPRACOVAL: FILIP ADAM | | | | |
| INVESTOR: STATUTÁRNÍ MĚSTO KARVINÁ, FRYŠTÁTSKÁ 72/1, 733 24 KARVINÁ | | | | |
| NAZEV AKCE: REKONSTRUKCE A VYBAVENÍ ODBORNÝCH UČEBEN NA ZŠ DRUŽBY Základní škola a Mateřská škola, tř. Družby 1383/1, 735 06 Karviná-Nové Město | | | ČÁST: INTERIÉR | FORMÁT: 420/297_A3 |
| | | | DATUM: DUBEN 2019 | STUPEŇ DPS |
| | | | MÍSTO STAVBY: | PARC. Č. 3435/17, 3435/19, 3435/520, OBEC KARVINÁ, K.Ú. KARVINÁ - MĚSTO |
| OBSAH VÝKRESU | | STAVEBNÍ OBJEKT: | | ČÍSLO VÝKRESU: D.2.2.b)03 |
| VIZUALIZACE 1.NP. KABINET JAZYKŮ | | S001 | | |
| | | MĚŘÍTKO: 3D | | |