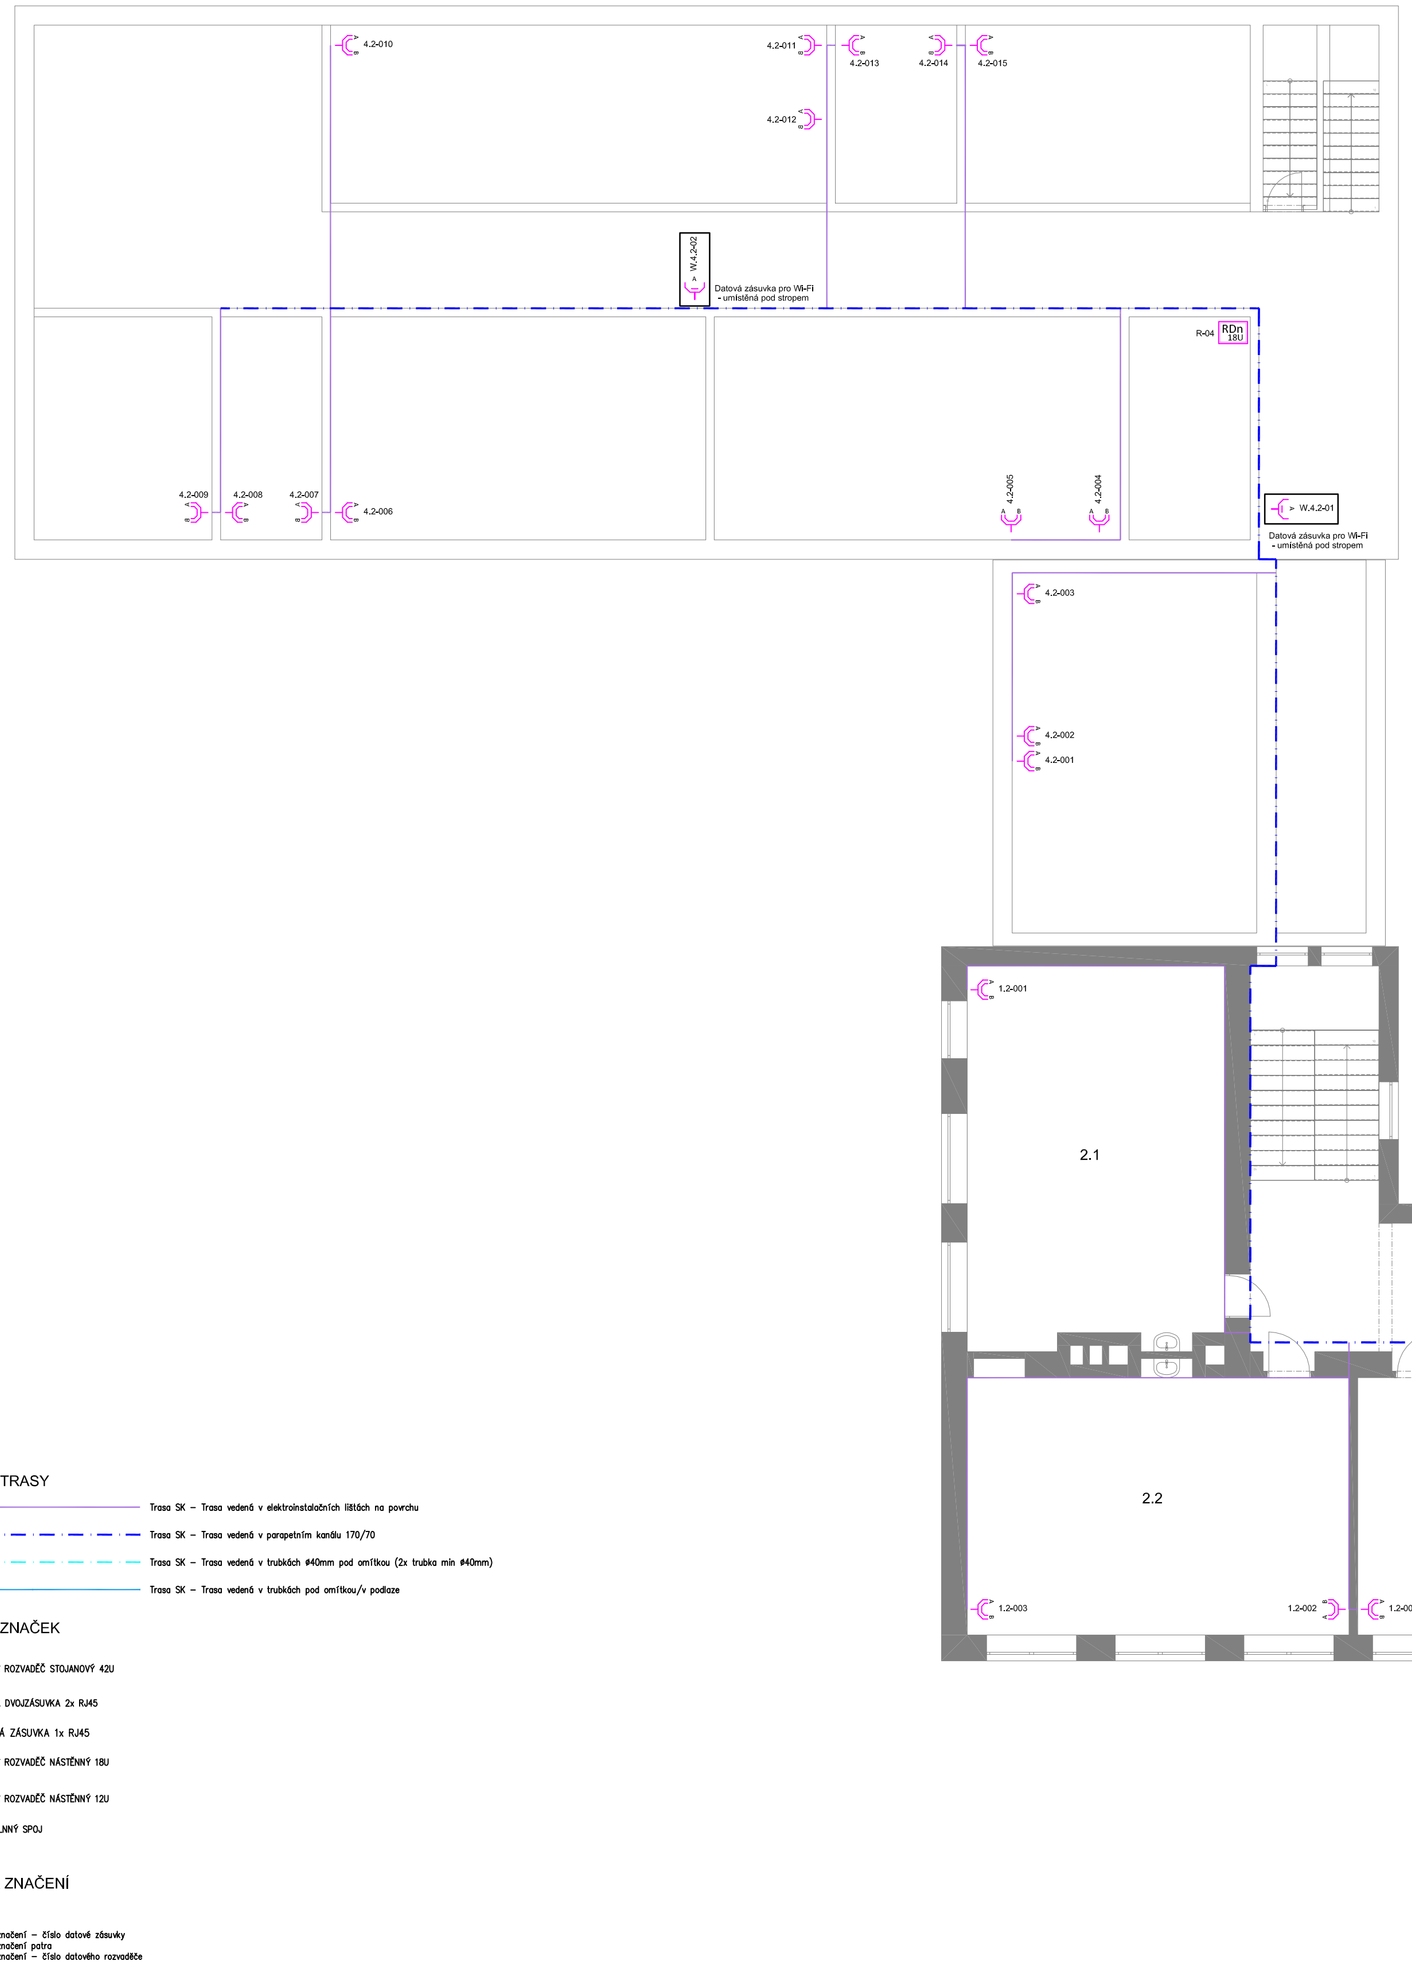

LEGENDA TRASY

- Trasa SK – Trasa vedená v elektroinstalačních lištách na povrchu
- Trasa SK – Trasa vedená v parapetním kanálu 170/70
- Trasa SK – Trasa vedená v trubkách ø40mm pod omítkou (2x trubka min ø40mm)
- Trasa SK – Trasa vedená v trubkách pod omítkou/v podlaze

LEGENDA ZNAČEK

- RDs 42U — DATOVÝ ROZVADĚČ STOJANOVÝ 42U
- DATOVÁ DVOJZÁSUVKA 2x RJ45
- DATOVÁ ZÁSUVKA 1x RJ45
- RDn 18U — DATOVÝ ROZVADĚČ NÁSTĚNNÝ 18U
- RDn 12U — DATOVÝ ROZVADĚČ NÁSTĚNNÝ 12U
- MIKROVLNNÝ SPOJ

LEGENDA ZNAČENÍ

1.4-01-A.B
- Označení – číslo datové zásuvky
- Označení patra
- Označení – číslo datového rozvaděče

ZODP. PROJEKTANT: ING. LADISLAV ZAHRADNÍČEK	PODPIS:	Atris Občanská 1116/18, 710 00 Ostrava – Slezská Ostrava
VYPRACOVAL: ING. DAVID POLÁŠEK		
INVESTOR: STATUTÁRNÍ MĚSTO KARVINÁ, FRÝDŠTSKÁ 72/1, 733 24 KARVINÁ		
NÁZEV AKCE: REKONSTRUKCE A VYBAVENÍ ODBORNÝCH UČEBEN NA ZŠ DRUŽBY	ČÁST: EL. SLABO	FORMÁT: B4/4
	DATUM: PROSINEC 2018	STUPEŇ: DÚR+DSP
	MÍSTO STAVBY: PARC.Č. 3435/17, 3435/19, 3435/520, OBEC KARVINÁ, K.Ú. KARVINÁ - MĚSTO	
OBSAH VÝKRESU: SLP 2.NP	STAVEBNÍ OBJEKT: SO 01	ČÍSLO VÝKRESU: D.1.4.d)-04
	MĚŘÍTKO: 1:100	