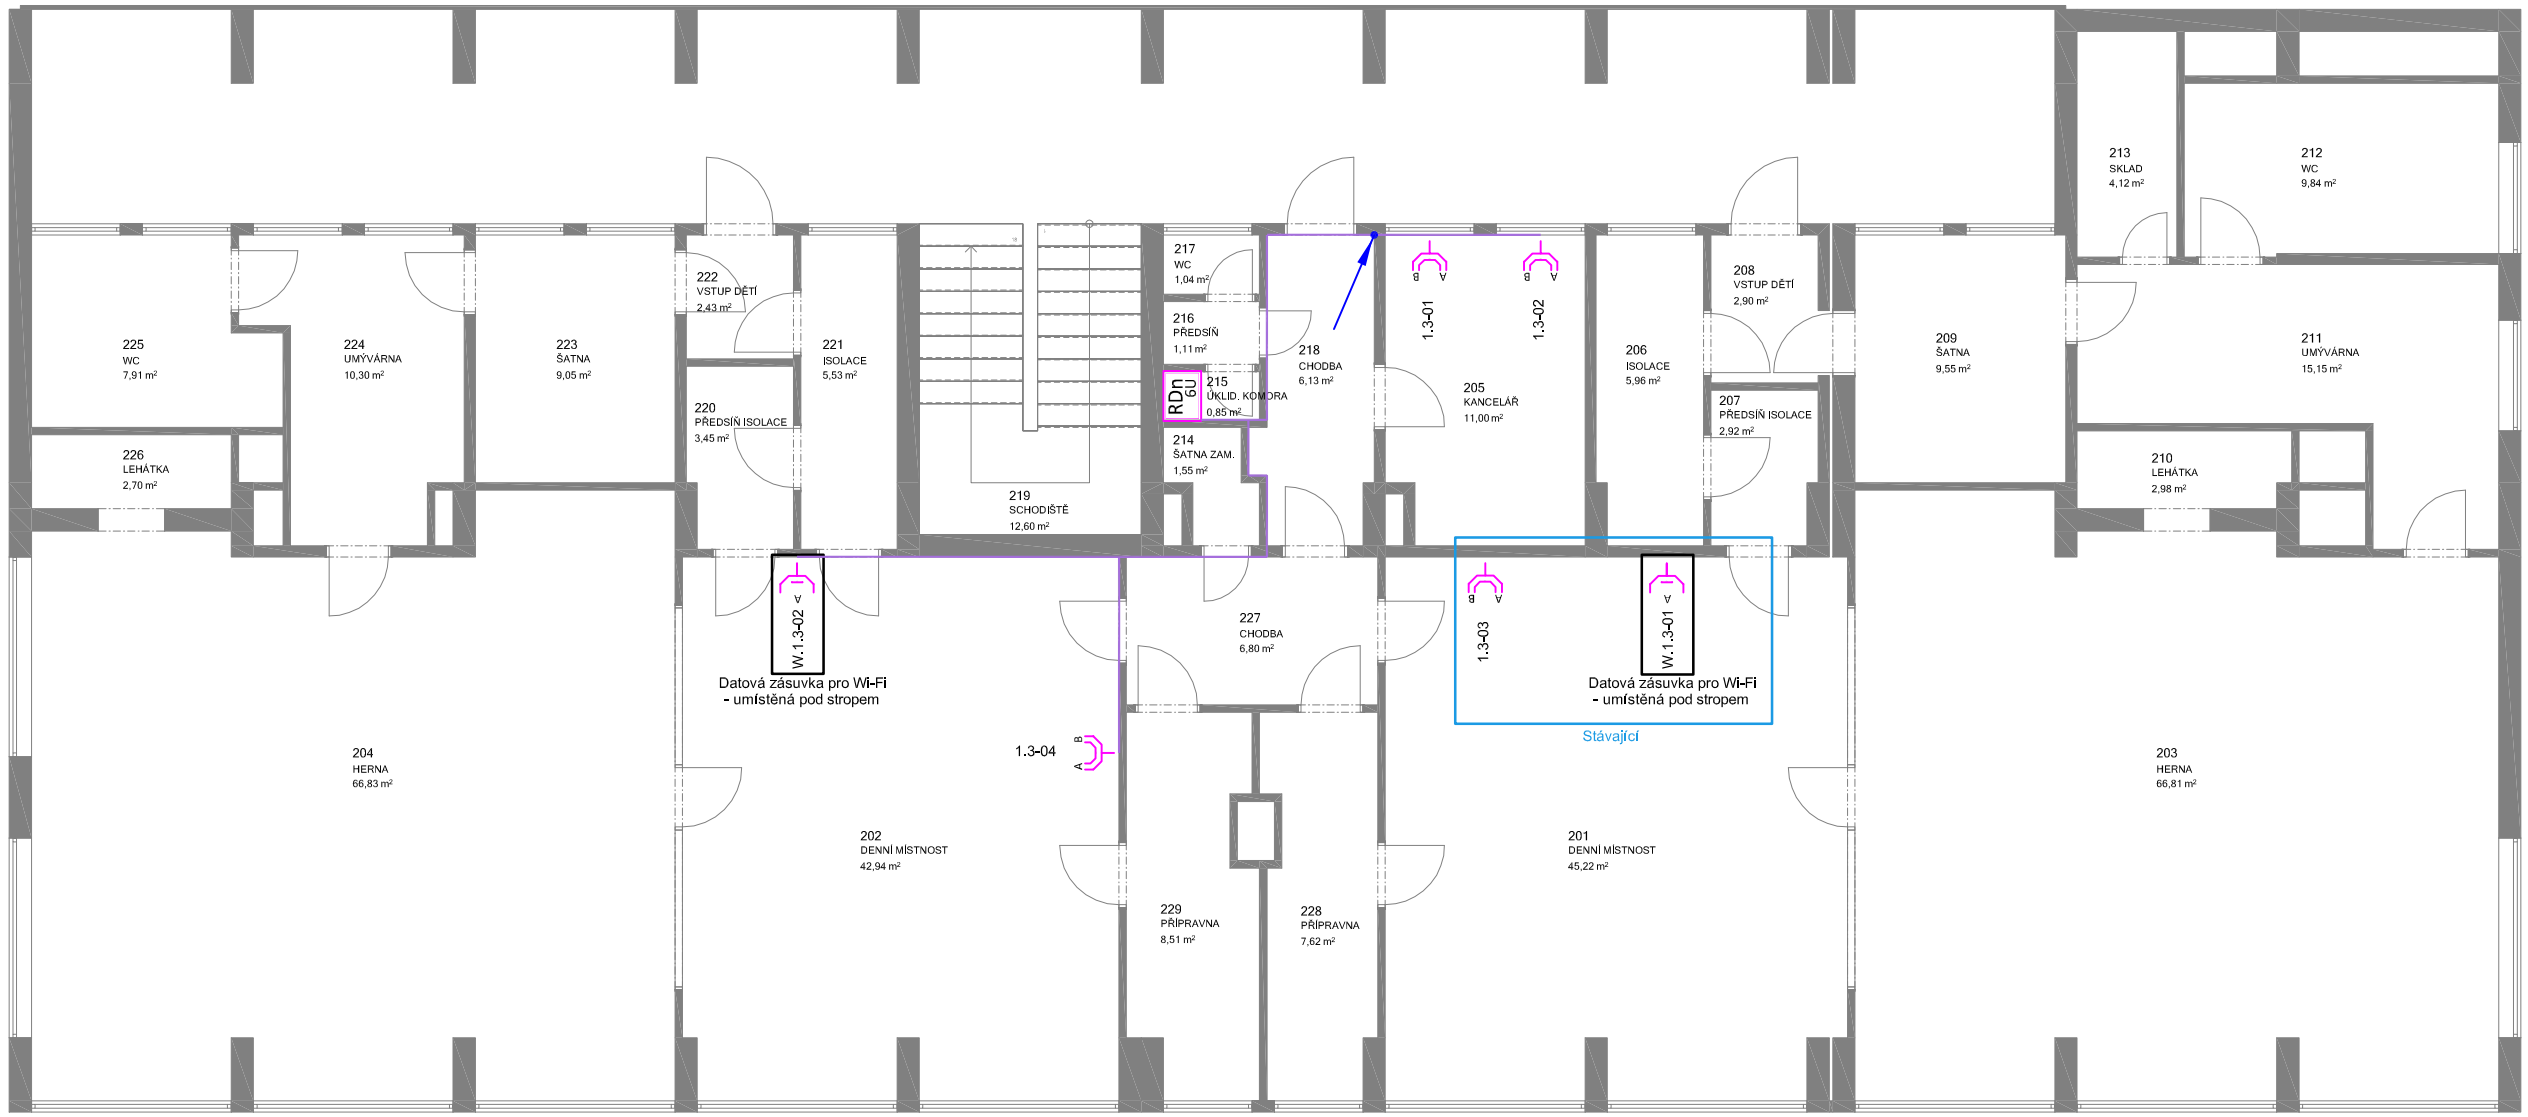

LEGENDA TRASY

Trasa SK – Trasa vedená v elektroinstalačních lištách na povrchu

LEGENDA ZNAČEK

- DATOVÁ DVOJZÁSUVKA 2x RJ45
- DATOVÁ ZÁSUVKA 1x RJ45
- RDn 12U — DATOVÝ ROZVADĚČ NÁSTĚNNÝ 12U

LEGENDA ZNAČENÍ

1.4-01-A,B

- Označení – číslo datové zásuvky
- Označení patra
- Označení – číslo datového rozvaděče

ZODP. PROJEKTANT:	ING. LADISLAV ZAHRADNÍČEK	PODPIS	Atris Občanská 1116/18, 710 00 Ostrava - Slezská Ostrava
VYPRACOVAL:	ING. DAVID POLÁŠEK		
INVESTOR:	STATUTÁRNÍ MĚSTO KARVINÁ, FRYŠTÁTSKÁ 72/1, 733 24 KARVINÁ		
NÁZEV AKCE:	REKONSTRUKCE A VYBAVENÍ ODBORNÝCH UČEBEN NA ZŠ SLOVENSKÁ	ČÁST: EL. SLABO	FORMÁT: 2A4
		DATUM: PROSINEC 2018	STUPEŇ: DÚR+DSP
		MÍSTO STAVBY:	PARC.Č. 2715/103, 2715/107, K.Ú. KARVINÁ MĚSTO
OBSAH VÝKRESU:	SLP 2.NP - MŠ	STAVEBNÍ OBJEKT:	SO 01
		MĚŘÍTKO:	1:100
		ČÍSLO VÝKRESU:	D.1.4.d)-07