

# Osvědčení

ve smyslu ust. § 41 zákona č. 128/2000 Sb. o obcích zveřejněno od \_\_\_\_\_ do \_\_\_\_\_  
schváleno usnesením Rady/Zastupitelstva města Karviné č. 1330 ze dne 7.10.2015

Vyhotovil: Magistrát města Karviné, odbor majetkový

datum: 5.11.2015 Podpis: \_\_\_\_\_



se sídlem 28. října 1235/169  
Mariánské Hory  
709 00 Ostrava

## SMLOUVA O DODÁVCE VODY Z VODOVODU A ODVÁDĚNÍ ODPADNÍCH VOD KANALIZACÍ

**VVK číslo 33190**

MMK/SML/1524/2015

1.

### Smluvní strany

- a) Dodavatel :** Severomoravské vodovody a kanalizace Ostrava a.s.  
28. října 1235/169, Mariánské Hory, 709 00 Ostrava  
(vlastník vodovodu) zapsán v obchodním rejstříku Krajského soudu v Ostravě oddíl B vložka 347  
(vlastník kanalizace) zastoupen Ing. Anatolem Pšeničkou, generálním ředitelem, na základě pověření uděleného představenstvem společnosti
- bankovní spojení: ING Bank N.V. IČ: 45193665  
číslo účtu: 1000497402/3500 DIČ: CZ45193665
- b) Odběratel :** Číslo odběratele 337832115 IČ:00297534 DIČ:CZ00297534  
**statutární město Karviná Fryštátská 72/1 733 24 Karviná - Fryštát**  
Zastoupen: Tomáš Hanzel, primátor

2.

### Předmět smlouvy:

Předmětem smlouvy je úprava práv a povinností smluvních stran pro realizaci dodávky vody a odvádění odpadních vod. Dodavatel, za podmínek stanovených touto smlouvou, se zavazuje dodávat odběrateli vodu v jakosti odpovídající požadavkům na pitnou vodu dle zák. č. 258/2000 Sb. a prováděcí vyhlášky č. 252/2004 Sb. a kanalizací odvádět odběratelem vypouštěné odpadní vody. Odběratel se zavazuje vypouštět odpadní vody s přípustnou mírou znečištění dle kanalizačního řádu, za jejich odvedení a za dodanou vodu dodavateli platit způsobem touto smlouvou stanoveným a plnit i ostatní své závazky ze smlouvy vyplývající.

Ukazatele jakosti jsou zveřejněny na internetových stránkách dodavatele: [www.smvak.cz](http://www.smvak.cz), v sekci: Zákazníkům, nebo jsou k dispozici na příslušném Zákaznickém centru dodavatele, přičemž dodavatel prohlašuje, že hodnoty obsahu vápníku, hořčíku a dusičnanů v době uzavření smlouvy jsou min-max: (viz příloha číslo 1).

3.

### Dodávka vody:

Voda je dodávána odběrateli do připojených nemovitostí z vodovodu vodovodními přípojkami uvedenými v příloze číslo 1 této smlouvy, které jsou dle sdělení odběratele v jeho vlastnictví.

Limit dodávané vody:

**Rodinné domy (obyvatelstvo):** dle potřeby odběratele do  $Q_h = 0,2$  l/s (jedná se o max. hodinovou potřebu vody, tj. odběr  $0,72$  m<sup>3</sup>/hod, což jsou běžné odběry domácností)

**Rodinné domy (obyvatelstvo):** požadavek na vyšší odběrové množství (např. závlahy, bazény) s limity množství odebírané vody uvedenými v příloze číslo 1.

(Potřeba bude specifikována odběratelem a posouzena místně příslušným provozem vodovodních sítí)

**Bytové domy, nemocnice, školy, sociální zařízení:** dle potřeby odběratele

**Podnikatelské subjekty** (průmysl, zemědělství, ostatní): dle potřeby odběratele s limity množství odebírané vody uvedenými v příloze číslo 1.

(Potřeba bude specifikována odběratelem a posouzena místně příslušným provozem vodovodních sítí)

Množství dodané vody se zjišťuje: vodoměrem

Tlakové poměry v místě napojení přípojky (minimální, maximální):

- u zástavby do dvou nadzemních podlaží - 0,15 MPa – 0,7 MPa
- u zástavby nad dvě nadzemní podlaží - 0,25 MPa – 0,7 MPa

#### 4.

##### Odvádění odpadních vod:

Odpadní vody jsou odběratelem vypouštěny z připojených nemovitostí do kanalizace kanalizačními přípojkami uvedenými v příloze číslo 1 této smlouvy, které jsou dle sdělení odběratele v jeho vlastnictví, a jejich odvedení je splněno okamžikem vtoku odpadních vod z uvedených kanalizačních přípojek do kanalizace.

Množství vypouštěných odpadních vod:

- odpovídá množství dodané vody s připočtením množství vody získané z jiných zdrojů a srážkové vody
- je měřeno měřicím zařízením odběratele

- množství vody získané z jiných zdrojů než je vodovod: 0 m<sup>3</sup>/rok, zdroj:

- množství srážkové vody zjištěné výpočtem (příloha č.1): 8020 m<sup>3</sup>/rok

Limity znečištění dle příslušných kanalizačních řádů jsou zveřejněny na internetových stránkách dodavatele [www.smvak.cz](http://www.smvak.cz), v sekci: Projektantům a Zákazníkům, nebo jsou k dispozici na příslušném Zákaznickém centru dodavatele, případně jsou tyto limity upraveny ve Zvláštním ujednání této smlouvy nebo jako příloha této smlouvy.

#### 5.

##### Cena, fakturace a placení:

a)

Za dodávku vody a odvádění odpadních vod dle této smlouvy fakturuje dodavatel odběrateli vodné a stočné v jednosložkové formě dle svého platného ceníku, který je k dispozici na internetových stránkách dodavatele [www.smvak.cz](http://www.smvak.cz), v sekci: Zákazníkům, na zákaznických centrech dodavatele a na místně příslušných obecních či městských úřadech. Cena je stanovena dle platných cenových předpisů rozhodnutím dodavatele. Změnu ceny zveřejní dodavatel před termínem její platnosti na internetových stránkách dodavatele [www.smvak.cz](http://www.smvak.cz), v sekci: Zákazníkům, v regionálním tisku a vyvěšením ceníku v obcích na místě veřejně přístupném. Ve fakturačním období se změnou ceny bude nová cena uplatněna dle bodu 8.4. Obchodních podmínek a u stočného s přihlédnutím ke způsobu zjišťování množství vypouštěných odpadních vod.

b)

Fakturační období : čtvrtletně, měsíčně

c)

Splatnost faktury (daňového dokladu) se stanoví do 17 dnů ode dne vystavení faktury, přičemž ve sporných případech se má za to, že byla doručena třetí den ode dne odeslání a dnem odeslání faktury je den jejího vystavení. Faktury jsou odběrateli doručovány v papírové podobě prostřednictvím držitele poštovní licence, nebo v elektronické podobě na e-mailovou adresu (o doručování faktur na e-mailovou adresu musí být s odběratelem uzavřena dohoda, která je nedílnou součástí smlouvy).

Adresa pro doručování faktur a písemností: statutární město Karviná Fryštátská 72/1 733 24 Karviná - Fryštát

Při prodlení s platbou má dodavatel nárok na zákonný úrok z prodlení.

Způsoby platby:

- Bezhotovostním převodem na účet dodavatele z účtu č. 27- 500052798 / 0800
- V hotovosti
- poštovní poukázkou
- inkasem z účtu

#### 6.

##### Doba plnění:

Smlouva se uzavírá na dobu:

neurčitou s účinností od data realizace vodovodních přípojek do OM č. 3404096 a 3404097 a lze ji ukončit písemnou výpovědí s výpovědní lhůtou která odpovídá ustanovení § 1999 odst. 1, z.č. 89/2012 Sb. tzn. že závazek lze zrušit ke konci kalendářního čtvrtletí výpovědí podanou alespoň tři měsíce předem. Smlouvu lze rovněž ukončit dohodou smluvních stran.

určitou s účinností od ..... do .....

## 7.

### Zvláštní ujednání:

a)  
Dodavatel nebo jím pověřená osoba provádí měsíčně – OM 4270059, čtvrtletně OM 4310023,4300152,4300185, 4460007,4460055,4460063,4460034,3406004,3406006,3404096,3404097 v termínech zveřejněných způsobem v místě obvyklým, na měřidle vodoměru odečet stavu měřidlem registrovaného množství dodané vody k fakturaci vodného a požaduje při odečtu osobní účast odběratele. Stav měřidla zjištěný dodavatelem je podkladem pro fakturaci množství dodané vody, i když se odběratel odečtu nezúčastní. Neumožní-li odběratel dodavateli přístup k vodoměru, má dodavatel právo fakturovat množství dodané vody za příslušné období dle stavu měřidla nahlášeného odběratelem nebo dle výpočtu množství za toto období podle dodávky ve stejném období minulého roku či podle směrných čísel roční potřeby vody a po odečtu stavu na měřidle vodoměru provést vyúčtování vodného dle zjištěného stavu vodoměru.

b)  
Osazení a výměnu vodoměru na odběrném místě (místech) provádí provozovatel:  
 **individuálně po dohodě s odběratelem, plátcem** – tzn. na základě osobní, telefonické nebo e-mailové domluvy (viz kontakty uvedené na konci této smlouvy) za účasti odběratele nebo jím pověřeného dospělého, svéprávného člena domácnosti  
 **na základě harmonogramu stanoveného dodavatelem** s tím, že oznámení o chystané výměně vodoměru bude zasláno minimálně 15 dnů předem současně s vymezením času a rozsahu max. 3 hodin (dle § 16 odst. 3 zákona) na adresu:

U podnikatelských subjektů kontaktní osoba pro výměnu vodoměru a podpis příslušných dokumentů (montážní lístek) – označená jménem, příp. funkcí: .....

c)  
Prostor pro případnou úpravu snížení množství odváděných odpadních vod za podmínek uvedených v čl. 7.6. Obchodních podmínek o dodávce vody z vodovodu a odvádění odpadních vod kanalizací:.....

d)  
**Nedílnou součástí této smlouvy je vyjádření dodavatele číslo jednací V004534/2015/ZÁ ze dne 17.4.2015.**

e)  
**Smluvní strany se dohodly, že dnem účinnosti této smlouvy končí platnost a účinnosti smlouvy o dodávce vody z vodovodu a odvádění odpadních vod kanalizací číslo 33190 ze dne 16.3.2012.**

## 8.

### Závěrečná ustanovení:

a)  
Dojde-li na straně odběratele ke změně údajů vztahujících se k uzavřené smlouvě, zavazuje se postupovat dle bodu 4.5. Obchodních podmínek a tyto údaje dodavateli sdělí bez zbytečného odkladu.

b)  
Vztahy smluvních stran se řídí touto smlouvou, ustanoveními zák. č. 274/2001 Sb., z.č. 89/2012 Sb., Občanský zákoník, prováděcí vyhlášky č.428/2001 Sb., Obchodních podmínek o dodávce vody z vodovodu a odvádění odpadních vod kanalizací vydaných dodavatelem, případně ustanoveními předpisů je nahrazujících.

c)  
Dodavatel tímto informuje odběratele v souladu s § 11 zák. č. 101/2000 Sb., že shromažďuje a zpracovává jejich osobní údaje, které uvedli v této smlouvě. Odběratel dává tímto v souladu s § 5 z.č. 101/2000 Sb. o ochraně osobních údajů dodavateli, jako správci údajů, souhlas ke shromažďování osobních údajů v rozsahu dle této smlouvy a jejich zpracovávání a uchovávání pro účely naplnění práv a povinností z této smlouvy a vedení agendy o dodávkách vody a odvádění odpadních vod v souladu se zákonem č. 274/2001 Sb. a to po celou dobu platnosti této smlouvy a dále po dobu nutnou pro jejich uchovávání v souladu s příslušnými právními předpisy.

d)  
Smlouva je vypracována ve 2 vyhotoveních, z nichž 1 obdrží odběratel a 1 obdrží dodavatel.



e)  
Změny smlouvy je možno provést pouze písemnými dodatky podepsanými oběma smluvními stranami.

f)  
Nedílnou součástí smlouvy jsou Obchodní podmínky o dodávce vody z vodovodu a odvádění odpadních vod kanalizací ze dne 17.12.2013 vydané dodavatelem, které odběratel převzal při podpisu smlouvy.

g)  
Smluvní strany současně sjednávají, že přijetí návrhu smlouvy s dodatky, výhradami nebo jinými změnami, a to i v případě, že se jimi podstatně nemění podmínky návrhu, se považuje za nový návrh.



h)  
Odběratel prohlašuje, že měl možnost s textem smlouvy i Obchodních podmínek se seznámit, text mu byl přiměřeným způsobem vysvětlen a je mu srozumitelný.

<p>V Ostravě</p> <p><b>Severomoravské vodovody a kanalizace Ostrava a.s.</b></p> <p><b>Dodavatel:</b> 28. října 1235/169, Mariánské Hory, 709 00 Ostrava A</p> <p></p> <p><b>Ing. Anatol Pšenička</b> generální ředitel</p>	<p>V <u>Karvině</u> ..... dne <u>0.9.11.</u> 2015</p> <p><b>Odběratel :</b></p> <p>Tel: <u>596 387 238</u></p> <p>e-mail: <u>tomas.hanzel@karvina.cz</u></p> <p><b>Tomáš Hanzel</b> primátor</p> <p></p>
--	---

KAZ1  
Zpracoval: Čápová Erika  
Telefon: 596313828

**Seznam odběrných míst  
ke smlouvě VVK číslo 33190 ze dne .....**

číslo obce Vlastník *) (V:)odvodu (K:)analizace	číslo odběru (V)odné (S)točné Počet osob	katastr adresa odběrného místa	čís. parcely odb.místa	materiál přípojky		profil přípojky	čís. parcely místa připojení na řád vodovodní kanalizační	kvalita vody		limity (do)
				vodovodní přípojka kanalizační přípojka	vodovodní přípojka kanalizační přípojka			vápník mg/l hořčík mg/l dusičnaný mg/l	Q <sub>h</sub> l/s Q <sub>h</sub> m <sup>3</sup> /hod Q <sub>max</sub> l/s a časové omezení	
33401 V:1 *)	4310023 V	Karviná-město Karviná Fryštát, Karola Sliwky HRISTE	1182/2 1182/2	PE polyetylén				9,0 - 38,0 1,0 - 18,0 1,0 - 11,0	0,20 0,72 -	
33404 V:1 *) K:1 *)	3404096 V+S	Ráj Karviná Ráj, Polská fot.stad	601/1 601/1	PE polyetylén PV polyvinylchlorid	100 mm 200 mm	601/1 588		9,0 - 38,0 1,0 - 18,0 1,0 - 11,0	- - -	
33404 V:1 *) K:1 *)	3404097 V+S	Ráj Karviná Ráj, Polská fot.stad	601/1 601/1	PE polyetylén PV polyvinylchlorid	100 mm 200 mm	601/1 588		9,0 - 38,0 1,0 - 18,0 1,0 - 11,0	- - -	
33404 V:1 *) K:1 *)	4300152 V+S	Ráj Karviná Ráj, U hřiště 718/27	552/2 552/2	PE polyetylén		556 588		9,0 - 38,0 1,0 - 18,0 1,0 - 11,0	0,20 0,72 -	
33404 V:1 *) K:1 *)	4460007 V+S	Ráj Karviná Ráj, Polská STADION	594/3 594/3			601/1		9,0 - 38,0 1,0 - 18,0 1,0 - 11,0	0,40 1,44 -	
33404 K:1 *)	4830090 S	Ráj Karviná Ráj, Polská STADIO	594/3						- - -	

33406 V:1 *) K:1 *)	3406004 V+S	Karviná-město Karviná Nové Město, Havříská I.koupal	3145/127 3145/127	PE polyetylén	100 mm	3199/1	9,0 - 38,0 1,0 - 18,0 1,0 - 11,0	0,70 2,52 -
33406 V:1 *) K:1 *)	3406006 V+S	Karviná-město Karviná Nové Město, KAR.NOVÉ MĚSTO I.koupal	3145/127 3145/127			3199/1	9,0 - 38,0 1,0 - 18,0 1,0 - 11,0	0,20 0,72 -
33406 V:1 *) K:1 *)	4270059 V+S	Karviná-město Karviná Nové Město, Sportovní 896/6	3145/24	OC ocel			9,0 - 38,0 1,0 - 18,0 1,0 - 11,0	0,20 0,72 -
33407 V:1 *) K:1 *)	4300185 V+S	Karviná-město Karviná Mizerov, Tyršova 2346/21	1699/1 1699/1			1696/1 1696/1	9,0 - 38,0 1,0 - 18,0 1,0 - 11,0	0,20 0,72 -
33407 V:1 *) K:1 *)	4460055 V+S	Karviná-město Karviná Mizerov, Čajkovského 2217/9	1624/209 1624/209	OC ocel		1624/202 1624/202	9,0 - 38,0 1,0 - 18,0 1,0 - 11,0	0,20 0,72 -
33407 V:1 *) K:1 *)	4460063 V+S	Karviná-město Karviná Mizerov, Centrum 2314/26	1624/351 1624/351			1624/333	9,0 - 38,0 1,0 - 18,0 1,0 - 11,0	0,20 0,72 -
33407 K:1 *)	4810016 S	Karviná-město Karviná Mizerov, Čajkovského 2217/9	1624/209					- - -
33407 K:1 *)	4810045 S	Karviná-město Karviná Mizerov, Tyršova 2346	1699/1					- - -
33407 K:1 *)	4810046 S	Karviná-město Karviná Mizerov, Centrum 2314						- - -
33408 V:1 *) K:1 *)	4460034 V+S	Karviná-město Karviná Hranice, Kašparova 2978/1	2715/357 2715/347	PE polyetylén	50 mm	2715/420 2715/420	9,0 - 38,0 1,0 - 18,0 1,0 - 11,0	0,20 0,72 -
33408 K:1 *)	4820058 S	Karviná-město Karviná Hranice, Kašparova 2978	2715/347					- - -

\*) Přehled vlastníků (V)odvodu a (K)analizace  
-----



Celkem: 1364 m3/rok

4. Číslo odběru:4810046 Lokalita:37-Dolní Lutyně (Bohumín, Rychvald, Karviná, Orlová, Slezská Ostrava, Petřvald, Dětmorovice, Petrovice)

Dlouhodobý srážkový normál: 0,7168

A) zastavěné plochy a  
těžce propustné zpevněné plochy m2 \* koef. = m2  
1823 \* 0,9000 = 1641  
C) plochy kryté vegetací 3566 \* 0,0500 = 178

-----  
Součet: 1819 \* 0,7168 /4  
tj. 325 m3/čtvrtletně  
Celkem: 1300 m3/rok

5. Číslo odběru:4820058 Lokalita:37-Dolní Lutyně (Bohumín, Rychvald, Karviná, Orlová, Slezská Ostrava, Petřvald, Dětmorovice, Petrovice)

Dlouhodobý srážkový normál: 0,7168

A) zastavěné plochy a  
těžce propustné zpevněné plochy m2 \* koef. = m2  
1669 \* 0,9000 = 1502  
C) plochy kryté vegetací 4137 \* 0,0500 = 207

-----  
Součet: 1709 \* 0,7168 /4  
tj. 306 m3/čtvrtletně  
Celkem: 1224 m3/rok



4534/15

odesláno dne:  
20-04-2015  
smvak Ostrava a.s.

**SmVaK**  
Severomoravské vodovody  
a kanalizace Ostrava a.s.



**Severomoravské vodovody  
a kanalizace Ostrava a.s.**  
se sídlem 28. října 1235/169,  
Mariánské Hory, 709 00 Ostrava

Magistrát města Karviné  
Karola Šliwky 618  
733 24 Karviná

*Jasny*

ZÁZVORKOVÁ Božena  
Tel: 596 697 140  
E-mail: bozena.zazvorkova@smvak.cz  
Značka: 9773/V004534/2015/ZÁ

Ostrava, dne: 17.04.2015

Věc: Rekonstrukce sportovního areálu v Karviné-Ráji - odstranění negativních dopadů hornické činnosti - **SO 40 Vodovodní přípojka, poz. parc. 1533/1, 601/1, 594/27, 588, 594/8, 607/1, 594/21 k.ú. Ráj (investor Statutární město Karviná)**  
*Stanovisko k prováděcí dokumentaci*

K PD celé stavby „Rekonstrukce a modernizace sport. areálu, městský stadion v Karviné-Ráji“ pro stavební povolení jsme se vyjádřili již dne 05.12.2011 pod zn. 9773/V014716/2011/ZÁ.

V současnosti jsme byli požádáni o stanovisko k realizační dokumentaci SO 40, k níž sdělujeme níže uvedené:

**Zásobování pitnou vodou:**

Nová vodovodní přípojka je navržena pro zásobování areálu fotbalového stadionu v Karviné- Ráji pitnou vodou (parc.č.601/1 a další).

**SO 40 Vodovodní přípojka**

Do areálu je navržena nová vodovodní přípojka **V-P PE 100 SDR 17 DN 100, která bude napojena na zkapacitněný vodovodní řad DN 150** (viz samostatný projekt a samostatné stanovisko) který povede pozemkem investora souběžně s ul. Polská. Napojení bude provedeno navrtávkou, cca 3,2 m od napojení na veřejný vodovod bude vybudována vodoměrná šachta. Ve vodoměrné šachtě za sdruženým vodoměrem DN 80 (Qn = 40 m3/hod), který bude fakturačním vodoměrem SmVaK Ostrava a.s., je navrženo rozdělení na 2 větve (větev pitného vodovodu pro sociální účely a větev závlah). Na větvi závlah je rovněž navržen sdružený vodoměr DN 80 a jeho odečet bude sloužit při celkové fakturaci naší společností tak, že za toto množství bude fakturováno pouze vodné.

**V předložené projektové dokumentaci je řešeno:**

- 1) napojení přípojky na vodovod DN 150 PE100 RC,
- 2) délka přípojky **3,21 m**,
- 3) délka vnitřního vodovodu neuváděna,
- 4) materiál **PE 100 SDR 17**,
- 5) profil přípojky **DN 100**,
- 6) vodoměrná sestava bude umístěna ve vodoměrné šachtě,
- 7) vodoměrná šachta – typ – (rozměry) **železobetonová vodoměrná šachta** obdélníkového půdorysu ( o světlých rozměrech **3810 x 2000 x 1600 mm** (požadujeme **1900 mm**)
- 8) **napojení přípojky na vodovodní řad na pozemku parc. č. 601/1 k.ú. Ráj**
- 9) navržená stavba bude mít nad 2 NP
- 10) stávající přípojky budou zrušeny a zaslepeny.

**Potřeba pitné vody:**

Hráči (50 osob) + diváci (4750 osob) + byt (6 osob) + občerstvení (10 osob) + zaměstnanci restaurace (15

Tel: +420 596 697 111  
+420 596 697 linka

Fax: +420 596 624 205  
E-mail: smvak@smvak.cz

Strana 1 z 4

DIČ: CZ45193665 IČ: 45193665  
Společnost zapsána v obchodním rejstříku  
Krajského soudu v Ostravě, oddíl B, vložka 347



7 4

osob) + administrativa (37 osob) + tenisoví hráči (40 osob) + tenisoví zaměstnanci (2)  
Qprům..... 41 m3/den  
Qmax..... 51,3 m3/den  
Qmax hod.....28,0 m3/den                      Qroč.....5 359 m3..... 7,8 l/s  
Q<sub>pož</sub> ..... l/s není požadováno

**Požadovaný průtok vodov. přípojkou a vodoměrem dle ČSN 755455 - Výpočet vnitřních vodovodů je 8,29 l/s.**

**Požadovaný průtok větve závlah = 12 l/s pro každé hřiště.**

**Maximální průtok pro stadion je stanoven na maximálně 12 l/s s tím, že zálivka nebude v provozu během zápasu ani na jednom hřišti a v případě zálivky hřiště je možná pouze zálivka 1 hřiště.**

**Stanovisko k umístění:**

Realizací stavby dojde (po realizaci zkapacitnění stávajícího vodovodu) ke kolizi s vodovodem PE DN 150 v majetku SmVaK Ostrava a.s. Požadujeme respektovat jmenované zařízení – viz níže uvedené podmínky.

**S realizací vodovodní přípojky dle předložené PD souhlasíme – za níže uvedených podmínek:**

**Připomínky k předložené projektové dokumentaci** – podmínky pro realizaci stavby!

- Požadujeme, aby světlá výška vodoměrné šachty byla v celé VŠ minim. 1900 mm (nejen v místě vstupu).
- Technická zpráva nesprávně uvádí, že sdružený vodoměr je dodávkou SmVaK Ostrava a.s. – upozorňujeme, že sdružený vodoměr zajistí investor!
- SmVaK Ostrava a.s. na základě projednání dne 29.04.2011 garantuje dodávku vody pro výše uvedenou stavbu až po realizaci zkapacitnění vodovodu a to **maximálně 12 l/s. V návaznosti na dříve uvedené nebude zálivka prováděna během zápasu ani na jednom z hřišť a v případě zálivky hřiště je možná pouze zálivka 1 hřiště!**
- U vodoměrné sestavy nutno respektovat náběhové délky vodoměru dané výrobcem.
- Vodovodní přípojka bude opatřena vytyčovacím identifikačním vodičem, s tím, že u navrtávacího pasu bude vodič propojen pomocí lisovací spojky PL 6 (žlutá) s izolovaným vodičem CY 1,5 mm<sup>2</sup>, který bude volně vyveden pod poklop zemní soupravy. Vodovodní přípojka bude opatřena výstražnou fólií bílé barvy, která bude uložena na obsyp potrubí.
- Upozorňujeme, že dle zákona o vodovodech a kanalizacích č. 274/2001 Sb. v platném znění je **délka vodovodní přípojky pouze po vodoměrnou sestavu, tj. 3,21 m**, zbývající část je vnitřním vodovodem.
- Výčet pozemků uvedených v technické zprávě není v souladu s podélným profilem vodovodní přípojky, respektive v podélném profilu není uveden pozemek žádný.

**Informace pro investora k provádění – podmínky pro realizaci:**

- Při realizaci požadujeme respektovat výše uvedené připomínky k projektové dokumentaci.
- **Upozorňujeme, že připojení na vodovod bude umožněno až po uvedení zkapacitněného vodovodu do trvalého provozu.**
- **Napojení přípojky je řešeno na vodovod DN 150 v majetku SmVaK Ostrava a.s.**
- Investor doručí na příslušné zákaznické centrum tyto náležitosti:
  - řádně vyplněnou žádost o povolení zřízení vodovodní přípojky (viz příloha),
  - kopii příslušného povolení ve smyslu stavebního zákona na zřízení přípojky,
  - kopii výpisu z katastru nemovitostí,
  - kopii snímku z katastru nemovitostí,
  - kopii tohoto vyjádření SmVaK Ostrava a.s.,

- Před zahájením výkopových prací nutno vytyčit stávající vodovod. Investor bude kontaktován pracovníky střediska vodovodních sítí za účelem sjednání termínu vytyčení stávajícího potrubí a termínu provedení přípojky. Zahájení výkopových prací doporučujeme až na základě této dohody!
- Realizaci vodovodní přípojky DN 100 zajistí investor.
- Před zásypem potrubí vodovodní přípojky, bude ke kontrole použitého materiálu a kvality provedených prací přizván před záhozem potrubí přípojky a k tlakové zkoušce zástupce provozovatele (středisko vodov. sítí Havířov, tel. 59 6411416). Provedená kontrola a její výsledek bude písemně potvrzen zástupcem provozovatele. V případě, že při kontrole bude zjištěno použití materiálů v rozporu se standardy SmVaK Ostrava a.s., nebo že potrubí je zcela, nebo částečně zasypáno, případně bude zjištěn jiný nedostatek, který brání provedení kontroly, bude investorem sjednána náprava (odkrytí potrubí, výměna materiálů za materiály odpovídající standardům SmVaK Ostrava a.s.), nebo bude u místa napojení na vodovodní řad osazena na náklad investora vodoměrná šachta, ve které bude umístěn fakturační vodoměr. Typ šachty a její umístění bude doplněno do projektové dokumentace přípojky a odsouhlaseno s oddělením vyjadřování SmVaK Ostrava a.s.
- Realizaci celé vodovodní přípojky (od místa napojení pro nemovitost), je možno zajistit na základě objednávky u SmVaK Ostrava a.s. (dodávka materiálu a montáž). Zemní práce zajistí investor. **V případě, že dodávku materiálu a montáž přípojky (bez napojení na vodovod!) si zajistí investor sám, upozorňujeme, že použité materiály musí odpovídat materiálům schváleným v PD, které jsou v souladu se standardy SmVaK Ostrava a.s. (informace o používaných materiálech v rámci SmVaK Ostrava a.s. jsou přístupné na [www.smvak.cz](http://www.smvak.cz) v sekci Dodavatelé).**
- Zahájit odběr vody je možno až na základě uzavřené smlouvy o dodávce vody. V případě, že vodovodní přípojku nebude realizovat SmVaK Ostrava a.s. požadujeme rovněž doložit zákres skutečného provedení přípojky s uvedením hloubky (viz vzor v příloze) a zápis o kontrole tlakové zkoušky a kontrole před zásypem našim zaměstnancem.
- **Stávající vodovodní přípojka bude po realizaci nové vodov. přípojky na základě písemné objednávky zrušena a zaslepena (na náklady žadatele s písemným souhlasem stávajícího vlastníka přípojky).**
- **Konkrétní podmínky pro fakturaci vodného a stočného s ohledem na předběžné jednání týkající se částečného odběru vody pro závlahy hřišť budou zapracovány do Smlouvy o dodávce vody z veřejného vodovodu a o odvádění vod do veřejné kanalizace.**
- Na základě vytyčení požadujeme v místech souběhu se zařízením SmVaK Ostrava a.s. respektovat ochranné pásmo vodovodního a umístit stavbu mimo toto ochranné pásmo. Ochranné pásma jsou stanovena § 23 zákona č. 274/2001 Sb. v platném znění o vodovodech a kanalizacích pro veřejnou potřebu a jsou vymezena vodorovnou vzdáleností od vnějšího líce stěny potrubí na každou stranu
  - u vodovodních a kanalizačních řadů do průměru 500 mm včetně – 1,5 m,
- V případě provádění protlaku bude přesná hloubka uložení stávajícího vodovodu ověřena ručně kopanou sondou.
- Při souběhu s vodovodní, resp. kanalizační přípojkou dodržet odstupovou vzdálenost 0,9 m.
- Na základě vytyčení požadujeme vodoměrnou šachtu umístit mimo ochranné pásmo zařízení SmVaK Ostrava a.s. (viz výše).
- Zemní práce do vzdálenosti 1 m od okraje potrubí budou prováděny ručním výkopem se zvýšenou opatrností tak, aby nedošlo k poškození zařízení SmVaK Ostrava a.s. V případě obnažení potrubí bude toto zabezpečeno před poškozením.
- Při úpravě povrchu terénu v ochranném pásmu bude zachováno alespoň minimální krytí vodovodního, potrubí v souladu s ČSN 73 6005. Veškeré poklopy armatur (šoupátkové, hydrantové) požadujeme upravit do nivelety konečných úprav terénu.
- Po dobu výstavby budou přístupny ovládací armatury vodovodní sítě (šoupátka, hydranty a ventily vodovodních přípojek).
- V rozsahu ochranného pásma našich vedení nebudou zřizovány skládky materiálu, zeminy apod.
- Případné poškození zařízení SmVaK Ostrava a.s. bude neprodleně oznámeno na dispečink SmVaK Ostrava a.s. s nepřetržitou službou (tel. 840111125).
- Geodetické zaměření stavby v souřadnicovém systému JTSK a výškovém systému Bpv doporučujeme předat našemu oddělení na e-mailovou adresu [gis@smvak.cz](mailto:gis@smvak.cz).

**Podmínky pro požární vodovod:**

- V napojovací šachtě bude osazen sdružený vodoměr. Na větvi požární vody bude za vodoměrem osazena bez přírubová zpětná klapka.
- **Sdružený vodoměr zajistí na svůj náklad investor požární přípojky. Předání tohoto vodoměru do majetku SmVaK Ostrava a.s. je možno formou daru nebo odkoupení. Kupní cena bude stanovena jako cena za vodoměr, který by osadil SmVaK Ostrava a.s., kdyby nebyl požadavek odběratele na zajištění požární vody.** Kontaktní osobou v uvedené věci převodu sdruženého vodoměru je Ing. Andrea Kuchejdová, tel: 596 697 188, e-mail.: [andrea.kuchejdova@smvak.cz](mailto:andrea.kuchejdova@smvak.cz).
- V případě, že odběr pro běžné zásobování negarantuje přepínání ventilu sdruženého vodoměru, je odběratel povinen zajistit toto přepínání následujícím způsobem. Jedenkrát za měsíc je nutno zabezpečit dle jednotlivých dimenzí vodoměru průtok minimálně na úrovni katalogově udaných hodnot přepínání ventilu (při stoupajícím zatížení) po dobu 10 minut. Tyto hodnoty jsou následující:  
DN 80 2,3 m<sup>3</sup>/hod, tj. 0,63 l/s  
O výše uvedených manipulacích je odběratel povinen vést chronologický záznam, který na požádání předloží dodavateli. Odběratel sdělí dodavateli jméno osoby odpovědné za prováděné manipulace. (Dodavatel je připraven na základě objednávky tyto manipulace zajistit).
- Odběratel bere na vědomí, že při porušení výše uvedených podmínek bude odběr požární vody neprodleně odstaven.
- Pokud při dalších jednáních se SmVaK Ostrava a.s. bude investor zastupován třetí osobou, požadujeme, aby nedílnou součástí žádosti o stanovisko byla plná moc, příp. pověření k zastupování.

Souhlasíme s vydáním územního souhlasu.


Severomoravské vodovody  
a kanalizace Ostrava a.s.  
28. října 1235/169, Mariánské Hory,  
709 00 Ostrava 25  
Ing. Lumír Pavelek  
vedoucí technického odboru

**Přílohy:**

PD – parafováno

orientační zakres zařízení v majetku a provozování SmVaK Ostrava a.s.

Platnost tohoto stanoviska je 1 rok.

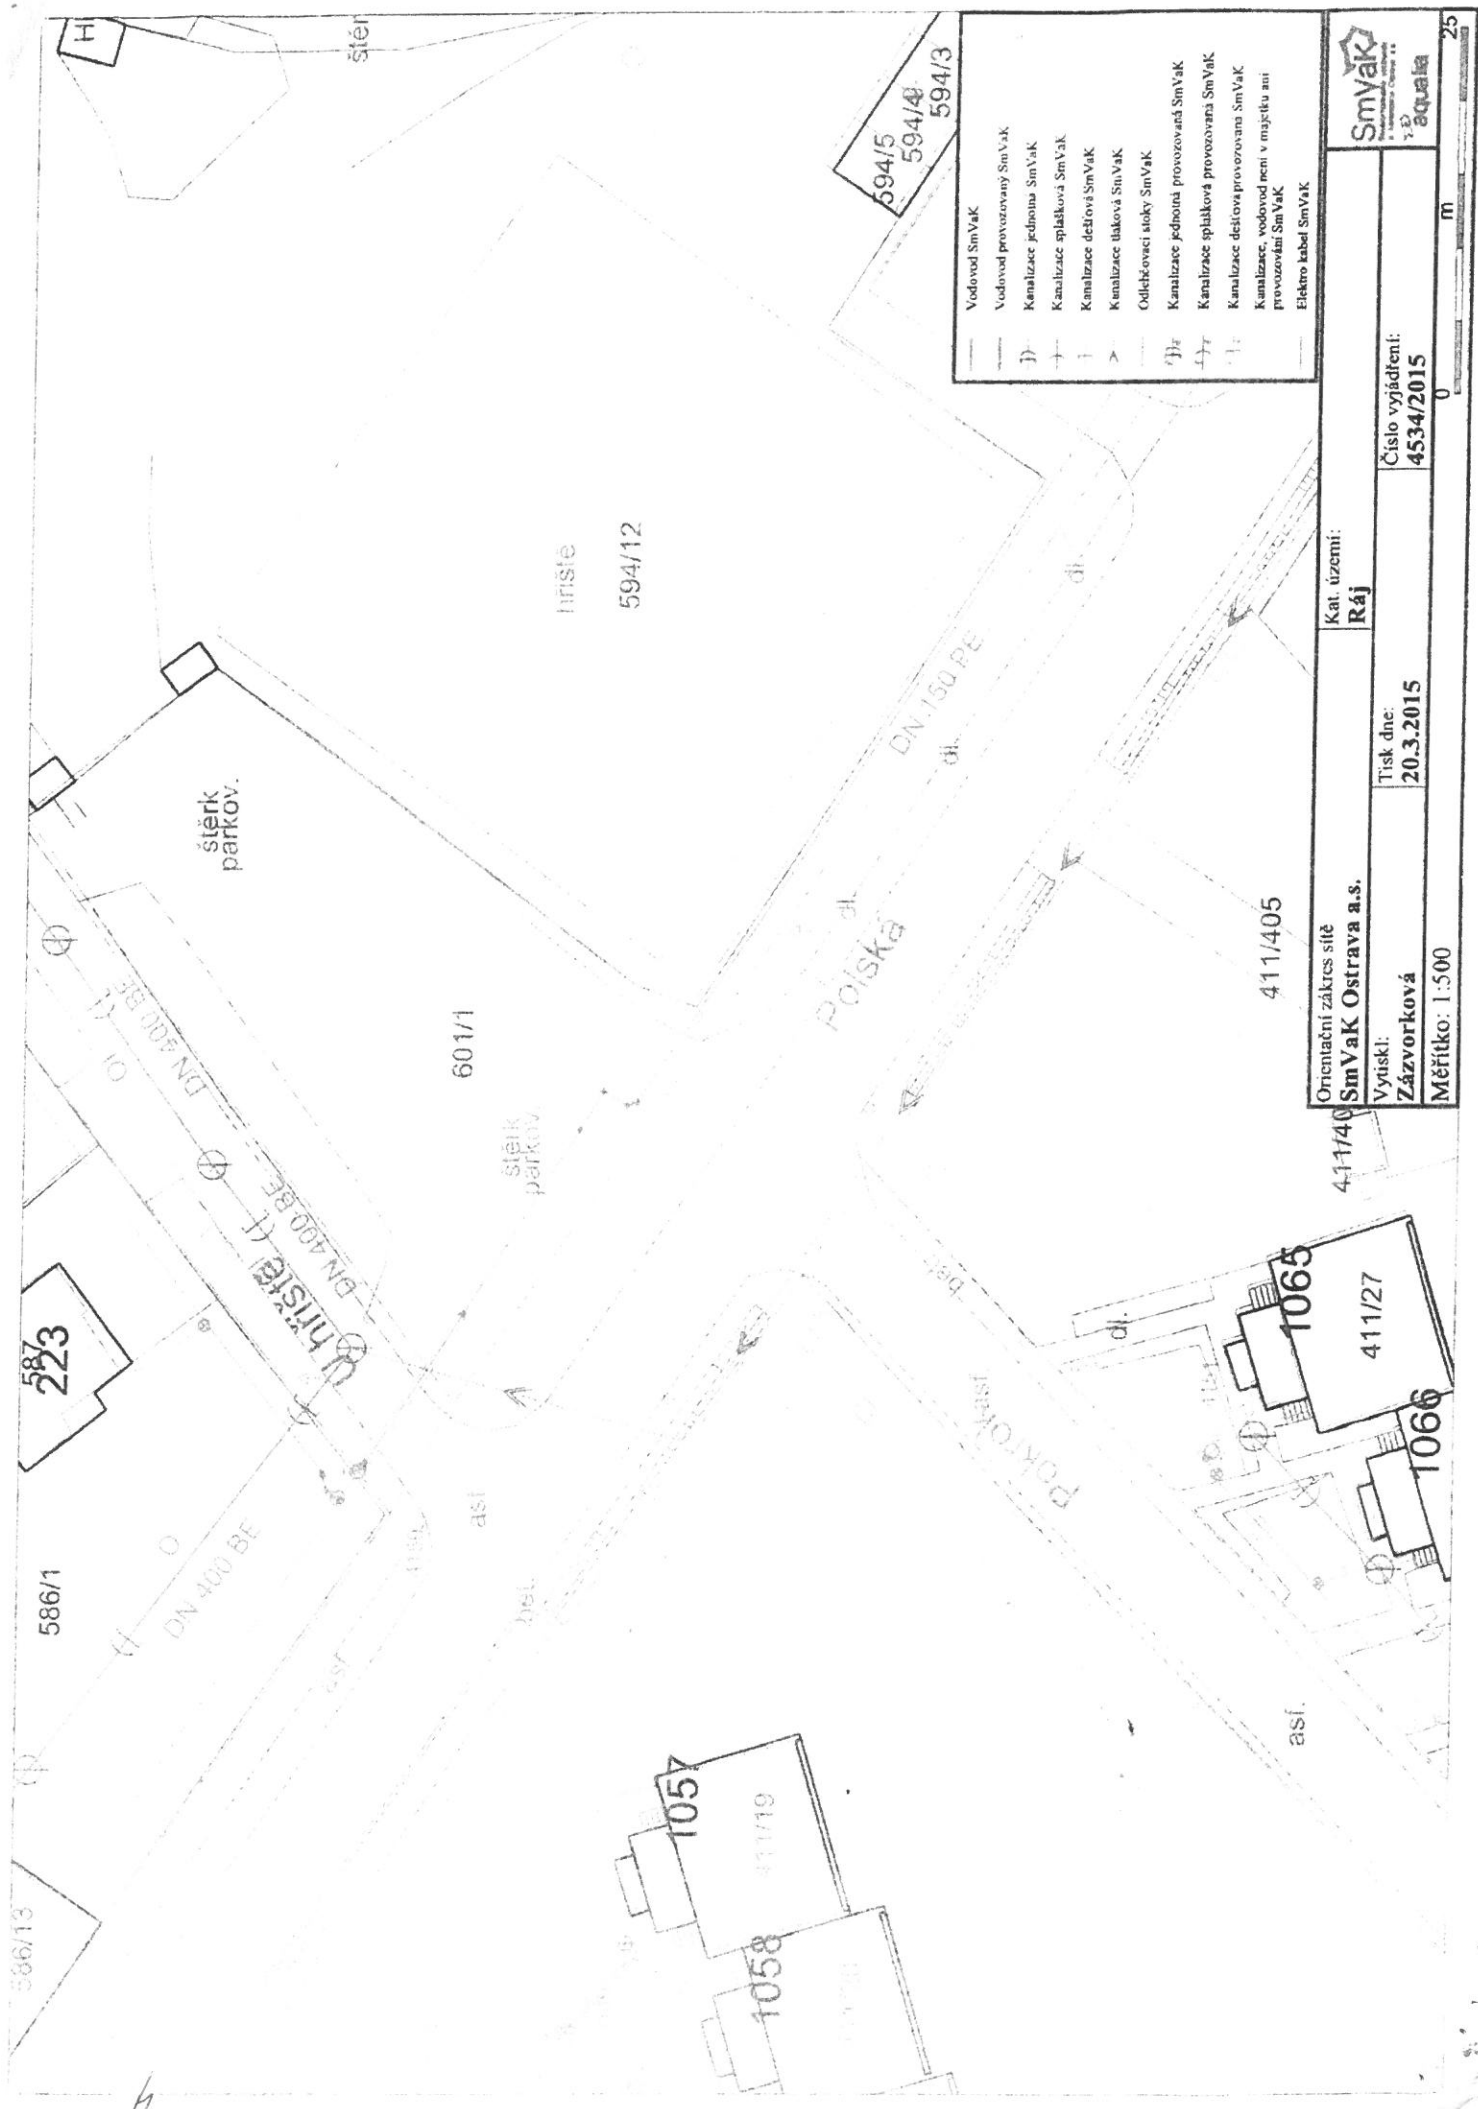

	Vodovod SmVaK
	Vodovod provozovaný SmVaK
	Kanalizace jednotná SmVaK
	Kanalizace splašková SmVaK
	Kanalizace dešťová SmVaK
	Kanalizace tlaková SmVaK
	Odlehkovací stopy SmVaK
	Kanalizace jednotná provozovaná SmVaK
	Kanalizace splašková provozovaná SmVaK
	Kanalizace dešťová provozovaná SmVaK
	Kanalizace, vodovod není v majetku ani provozován SmVaK
	Elektro kabel SmVaK

Orientační zakres sítě <b>SmVaK Ostrava a.s.</b>		Kat. území: <b>Ráj</b>
Vytiskl: <b>Zázvorková</b>	Tisk dne: <b>20.3.2015</b>	Číslo vyjádření: <b>4534/2015</b>
Měřítko: 1:500		0 25 m



## OBCHODNÍ PODMÍNKY pro dodávku vody z vodovodu a odvádění odpadních vod kanalizací

Společnost Severomoravské vodovody a kanalizace Ostrava a.s. (dále jen SmVaK Ostrava a. s.) vydává pro dodávku vody z vodovodu a odvádění odpadních vod kanalizací tyto obchodní podmínky, které jsou nedílnou součástí „Smlouvy o dodávce vody z vodovodu a odvádění odpadních vod kanalizací“, „Smlouvy o dodávce vody z vodovodu“ nebo „Smlouvy o odvádění odpadních vod kanalizací“ (dále jen "Smlouvy"):

### 1. Úvodní ustanovení

- 1.1. Obchodní podmínky (dále jen Podmínky) podrobněji upravují podmínky a okolnosti dodávky vody z vodovodu a odvádění odpadních vod kanalizací odběratelům i vzájemná práva a povinnosti mezi odběrateli a SmVaK Ostrava a.s. (jako dodavatelem výše uvedených služeb) a postupy potřebné k jejich zajištění.
- 1.2. Podmínky se vztahují na dodávku pitné vody a odvádění odpadních vod v rámci konkrétního uzavřeného smluvního vztahu (dále jen Smlouvy).
- 1.3. Smlouva o dodávce vody a odvádění odpadních vod je uzavírána podle zákona č. 274/2001 Sb. o vodovodech a kanalizacích pro veřejnou potřebu a o změně některých zákonů (dále jen Zákon) a jeho prováděcí vyhlášky č. 428/2001 Sb. (dále jen Vyhláška). Smlouva se dále řídí i ustanoveními Občanského zákoníku č.89/2012 Sb.

### 2. Vymezení pojmů

- 2.1. **Odběratelem** je vlastník pozemku nebo stavby připojené na vodovod nebo kanalizaci, není-li dále stanoveno jinak, u budov ve vlastnictví České republiky je odběratelem organizační složka, které přísluší hospodaření podle zvláštního zákona. U budov, u nichž spoluvlastník budovy je vlastníkem bytu nebo nebytového prostoru jako vymezené části budovy a zároveň podílovým spoluvlastníkem společných částí budovy je odběratelem společenství vlastníků. U pozemků nebo budov předaných pro hospodaření příspěvkových organizací zřízených územními samosprávnými celky jsou odběratelem tyto osoby. Smluvní strany se mohou ve výjimečných případech dohodnout, že odběratelem je třetí osoba.
- 2.2. **Plátcem** se stává uživatel připojené nemovitosti hradící účtované vodné a stočné u příslušného odběrného místa, pokud se tak odběratel, dodavatel a plátec ve smlouvě dohodnou.
- 2.3. **Vodné** je úplata za dodávku pitné vody, je cenou za pitnou vodu a za službu spojenou s jejím dodáním. Právo na vodné vzniká vtokem vody do potrubí napojeného bezprostředně za vodoměrem a není-li vodoměr, vtokem vody do vnitřního uzávěru připojeného pozemku nebo stavby, popřípadě do uzávěru hydrantu nebo výtokového stojanu.
- 2.4. **Pitná voda** je voda splňující požadavky na hygienickou nezávadnost pitné vody stanovené z.č. 258/2000 Sb. a prováděcí vyhláškou č. 252/2004 Sb. nebo předpisy je nahrazujícími.
- 2.5. **Stočné** je úplata za odvádění odpadních vod, je cenou za službu spojenou s odváděním a čištěním, popřípadě zneškodňováním odpadních vod. Právo na stočné vzniká okamžikem vtoku odpadních vod (tj. vody splaškové, srážkové, balastní, drenážní a jiné) do kanalizace.
- 2.6. **Kanalizační řád** stanovuje nejvyšší přípustnou míru znečištění odpadních vod vypouštěných do kanalizace, případně nejvyšší přípustné množství těchto vod a další podmínky jejího provozu.
- 2.7. **Vodovodní přípojka** je samostatnou stavbou tvořenou úsekem potrubí od odbočení z vodovodního řadu k vodoměru, a není-li vodoměr, pak k vnitřnímu uzávěru připojeného pozemku nebo stavby.
- 2.8. **Kanalizační přípojka** je samostatnou stavbou tvořenou úsekem potrubí od vyústění vnitřní kanalizace stavby nebo odvodnění pozemku k zaústění do stokové sítě.
- 2.9. **Odběr** je dodávka pitné vody nebo odvádění odpadních vod v určitém místě – připojená stavba nebo pozemek (odběrné místo).
- 2.10. **Odečet** je u vodoměru vizuální nebo vzdálené (prostřednictvím rádiové technologie) zjištění stavu měřidlem registrovaného množství dodané vody na odběrné místo.
- 2.11. **Přerušeni odběru** je zastavení dodávky vody nebo odvádění odpadních vod na dobu určitou s tím, že po uplynutí této doby smluvní vztah pokračuje beze změn.
- 2.12. **Převod odběru** je ukončení smluvního vztahu s odběratelem a uzavření nové smlouvy s právním nástupcem původního odběratele, přičemž tito písemně potvrdí datum a důvod převodu a stav měřidla ke dni ukončení smluvního vztahu s původním odběratelem. Původní odběratel je povinen uhradit všechny závazky vzniklé do doby ukončení smluvního vztahu.
- 2.13. **Ukončení odběru** se rozumí na dobu neurčitou fyzické odstranění připojení vodovodní přípojky na vodovodní řad spojené s demontáží vodoměru, pokud je vodoměr osazen, nebo fyzické odstranění připojení kanalizační přípojky na kanalizaci. Smluvní vztah trvá až do doby fyzického odstranění připojení na vodovod nebo kanalizaci, fyzickým odstraněním připojení je smluvní vztah ukončen. Ukončení odběru realizuje na základě žádosti odběratele a na jeho náklady dodavatel.

### 3. Smlouva o dodávce vody a odvádění odpadních vod

- 3.1. Pokud je pozemek nebo stavba připojena na vodovod (kanalizaci) v souladu s právními předpisy a podmínkami připojení stanovenými vlastníkem (případně provozovatelem) vodovodu nebo kanalizace, vzniká odběrateli nárok na uzavření písemné smlouvy o dodávce vody (odvádění odpadních vod). Tento nárok nevzniká, pokud se okolnosti, za kterých došlo k povolení připojení na vodovod nebo kanalizaci změnilo natolik, že nejsou splněny podmínky pro uzavření smlouvy na straně odběratele.
- 3.2. Dodavatel uzavírá s odběratelem typovou smlouvu o dodávce vody a odvádění vod, kde ve zvláštním ujednání mohou být upraveny specifické podmínky smluvního vztahu, na nichž se smluvní strany dohodnou.
- 3.3. Závazky vzniklé z uzavřené smlouvy o dodávce vody nebo odvádění odpadních vod přechází na právního nástupce vlastníka (případně provozovatele) vodovodu nebo kanalizace.
- 3.4. Způsob reklamace a postup při jejím vyřizování upravuje Reklamační řád zpracovaný dodavatelem, který je zveřejněn v zákaznických centrech dodavatele a v obcích způsobem v místě obvyklým.
- 3.5. Odběr vody (vypouštění odpadních vod) bez uzavření písemné smlouvy nebo v rozporu s ní je dle zákona neoprávněným odběrem vody (vypouštěním odpadních vod).

### 4. Práva a povinnosti odběratele

- 4.1. Odběratel má za podmínek stanovených v bodě 3.1. právo na uzavření písemné smlouvy o dodávce vody (odvádění odpadních vod), ve které jsou vymezena další práva a povinnosti smluvních stran.
- 4.2. Má-li odběratel pochybnosti o správnosti měření nebo zjistí-li závadu na vodoměru, má právo požádat o jeho přezkoušení. Toto právo lze uplatnit nejpozději při výměně vodoměru.

K

- 4.3. Odběratel má právo zajistit si na vlastní náklady metrologickou zkoušku vodoměru na místě instalace, a to nezávislým měřidlem, připojeným na odbočení s uzávěrem za osazeným vodoměrem na potrubí vnitřního vodovodu před jeho prvním rozdělením. Tuto zkoušku provede za přítomnosti provozovatele vodovodu na základě smlouvy s odběratelem Český metrologický institut, pokud to vnitřní vodovod umožňuje. Zjistí-li se odchylka větší, než připouští zvláštní právní předpis, vodoměr se považuje za nefunkční a při stanovení množství dodané vody pro vypořádání případné reklamace se postupuje dle bodu 6.7.a) Podmínek.
- 4.4. Odběratel je povinen prokázat dodavateli vlastnictví pozemku nebo stavby připojené na vodovod nebo kanalizaci pro účely uzavření smlouvy o dodávce vody a odvádění odpadních vod.
- 4.5. Odběratel je povinen bez zbytečného odkladu, nejpozději do 14-ti kalendářních dnů nahlásit dodavateli písemně všechny změny týkající se technických, právních, majetkových a evidenčních údajů vztahujících se k uzavřené smlouvě. Odběratel je povinen poskytnout dodavateli potřebnou majetkovou a technickou dokumentaci objektů a zařízení v souvislosti se smlouvou, jakož i výměru odkanalizovaných ploch pro účely výpočtu množství srážkových vod odváděných do kanalizace bez měření. Způsob tohoto výpočtu je stanoven vyhláškou č. 428/2001 Sb. event. předpisem ji nahrazujícím
- 4.6. Odběratel je povinen umožnit dodavateli přístup k vodoměru a hlavnímu uzávěru vody, provedení kontroly dodržování smluvních podmínek, chránit vodoměr a jeho plombu před poškozením a odcizením, sledovat jeho řádný chod, a veškeré závady nebo poškození vodoměru a jeho plomby nahlásit písemně dodavateli bez zbytečného odkladu (nejpozději do 3 dnů od zjištění). Byla-li nefunkčnost nebo poškození vodoměru způsobena nedostatečnou ochranou vodoměru odběratelem nebo přímým zásahem odběratele vedoucím k poškození vodoměru, hradí škodu a náklady spojené s výměnou vodoměru odběratel.
- 4.7. Odběratel je povinen neprodleně odstranit překážky, které znemožňují odečítání vodoměru, zejména zaplavení prostoru, v němž je vodoměr umístěn. Vodoměrná šachta musí být přístupná a zabezpečena proti vniknutí nečistot a vody podzemní i povrchové.
- 4.8. V případě přerušení nebo omezení dodávky vody nebo odvádění odpadních vod z důvodů uvedených v bodě 5.3. písm. b) až g) těchto Podmínek, hradí náklady s tím spojené odběratel.
- 4.9. Odběratel je povinen dodržet podmínky umístění vodoměru stanovené dodavatelem. V případě že vnitřní vodovod nevyhovuje požadavkům pro montáž vodoměru, je odběratel povinen na základě písemného vyzvání dodavatele provést v přiměřené lhůtě potřebné úpravy na připojené stavbě nebo pozemku.
- 4.10. Odběratel nesmí přímo spojit vnitřní vodovod připojený na vodovod pro veřejnou potřebu s potrubím s vodou z jiného zdroje (např. z vlastní studny, zásobní nádrže apod.) K propojení vnitřního rozvodného potrubí přívádějícího vodu z různých přípojek je třeba souhlas dodavatele.

## **5. Práva a povinnosti dodavatele**

- 5.1. Dodavatel nesmí při uzavírání smlouvy jednat v rozporu s dobrými mravy, zejména nesmí odběratele diskriminovat.
- 5.2. Dodavatel je oprávněn přerušit nebo omezit dodávku vody nebo odvádění odpadních vod bez předchozího upozornění jen v případech živelní pohromy, při havárii vodovodu nebo kanalizace, vodovodní přípojky nebo kanalizační přípojky nebo při možném ohrožení zdraví osob nebo majetku.
- 5.3. Dodavatel je dle zákona oprávněn přerušit nebo omezit dodávku vody a odvádění odpadních vod do doby než pomine důvod přerušení nebo omezení
  - a) při provádění plánovaných oprav, údržovacích a revizních prací,
  - b) nevyhovuje-li zařízení odběratele technickým požadavkům tak, že jakost nebo tlak vody ve vodovodu může ohrozit zdraví a bezpečnost osob a způsobit škodu na majetku,
  - c) neumožní-li odběratel provozovateli po jeho opakované výzvě přístup k vodoměru, přípojce nebo zařízení vnitřního vodovodu nebo kanalizace za podmínek uvedených ve smlouvě uzavřené podle § 8 odst. 6 Zákona
  - d) bylo-li zjištěno neoprávněné napojení vodovodní přípojky nebo kanalizační přípojky
  - e) neodstraní-li odběratel závady na vodovodní přípojce nebo kanalizační přípojce nebo na vnitřním vodovodu nebo na vnitřní kanalizaci zjištěné dodavatelem ve lhůtě jim stanovené, která nesmí být kratší než 3 dny,
  - f) při prokázání neoprávněného odběru vody nebo neoprávněného vypouštění odpadních vod,
  - g) v případě prodlení odběratele s placením podle sjednaného způsobu úhrady vodného nebo stočného po dobu delší než 30 dnů.
- 5.4. Přerušení nebo omezení dodávky vody nebo odvádění odpadních vod podle bodu 5.3. je dodavatel povinen oznámit odběrateli, a to v případě přerušení nebo omezení dle bodu 5.3. písm. b) až g) alespoň tři dny předem, v případě omezení nebo přerušení dle bodu 5.3. písm. a) alespoň 15 dnů předem současně s oznámením doby trvání provádění plánovaných oprav, údržovacích nebo revizních prací.
- 5.5. V případě přerušení nebo omezení dodávky vody nebo odvádění odpadních vod podle bodu 5.2. a 5.3. písm. a) je dodavatel oprávněn stanovit podmínky tohoto přerušení nebo omezení a je povinen zajistit náhradní zásobování vodou nebo náhradní odvádění odpadních vod. Informace o přerušení dodávky vody a způsob náhradního zásobování vodou jsou zveřejněny na [www.smvak.cz](http://www.smvak.cz) v sekci Přerušení dodávky vody. Způsob náhradního zásobování vodou bude zveřejněn v příslušné obci na místě veřejně přístupném a v zákaznických centrech dodavatele. Náhradní zásobování pitnou vodou zajišťuje dodavatel v rozsahu nouzového zásobování obyvatelstva pitnou vodou pro osobní potřebu v dosažitelné vzdálenosti v mezích technických možností a místních podmínek.
- 5.6. Dodavatel je povinen neprodleně odstranit příčinu přerušení nebo omezení dodávky vody nebo odvádění odpadních vod podle bodu 5.2. a 5.3. písm. a) a bezodkladně obnovit dodávku vody a odvádění odpadních vod.
- 5.7. Dodavatel má právo za účelem měření množství dodané vody osadit na vodovodní přípojce vodoměr podle technických podmínek odběru vody.
- 5.8. Dodavatel je povinen přerušit dodávku vody, požádá-li o to odběratel písemně za účelem odstraňování závad na vodovodní přípojce, a to za předpokladu, že odběratel zajistí přístup k vodoměru, k hlavnímu uzávěru vody a uhradí náklady s tím spojené.

## **6. Dodávka vody**

- 6.1. Právo na dodávku vody do připojené stavby nebo pozemku vzniká uzavřením písemné smlouvy o dodávce vody z vodovodu. Povinnost dodávky vody je splněna vtokem vody z vodovodu do vodovodní přípojky.
- 6.2. Množství dodané vody měří dodavatel vodoměrem, který je stanoveným měřidlem ve smyslu zákona o metrologii. Vodoměrem registrované množství dodané vody je podkladem pro vyúčtování dodávky vody.
- 6.3. Množství dodané vody v případě, kdy není osazen vodoměr, se stanoví podle směrných čísel roční potřeby vody uvedených ve Vyhlášce (v předpise ji nahrazujícím) a toto množství je podkladem pro vyúčtování dodávky vody.
- 6.4. Vodoměr je ve vlastnictví dodavatele, který provádí jeho osazení, údržbu a výměnu.
- 6.5. Jakýkoliv zásah do vodoměru bez souhlasu dodavatele je nepřijatelný. Dodavatel má právo zajistit jednotlivé části vodoměru a rozebíratelné spoje před vodoměrem proti neoprávněné manipulaci. Poškození tohoto zajištění (plomby) je kvalifikováno jako poškození vodoměru.
- 6.6. Dodavatel je povinen na základě písemné žádosti odběratele do 30-ti dnů ode dne doručení žádosti zajistit přezkoušení vodoměru u subjektu oprávněného provádět státní metrologickou kontrolu měřidel, přičemž odběratel je povinen poskytnout dodavateli nezbytnou součinnost k výměně vodoměru. Výsledek přezkoušení oznámí dodavatel neprodleně písemně odběrateli. Žádost o přezkoušení vodoměru nemá odkladný účinek na splatnost vyúčtovaného vodného.

- 6.7. Zjistí-li se při přezkoušení vodoměru vyžádaném odběratelem, že:
- údaje vodoměru nesplňují některý z požadavků stanovených zvláštním právním předpisem, vodoměr se považuje za nefunkční; stanovení množství dodané vody se v tomto případě provádí podle skutečného odběru ve stejném období roku předcházejícímu tomu období, které je předmětem reklamace nebo žádosti o přezkoušení vodoměru. V případě, že takové údaje nejsou k dispozici, nebo jsou zjevně zpochybnitelné, stanoví se množství dodané vody podle následného odběru ve stejném období roku nebo podle směrných čísel spotřeby vody, pokud se dodavatel s odběratelem nedohodne jinak.
  - pozbylo platnosti ověření vodoměru podle zvláštního právního předpisu, považuje se vodoměr za nefunkční; stanovení množství dodané vody se v případě nesouhlasu odběratele provede postupem uvedeným v písmenu a).
  - pokud údaje vodoměru splňují podmínky stanovené zvláštním právním předpisem, hradí náklady spojené s výměnou a přezkoušením vodoměru odběratel; je-li vodoměr nefunkční, hradí náklady spojené s jeho výměnou a přezkoušením dodavatel.
  - za období k vypořádání se považuje období od posledního skutečně provedeného odečtu vodoměru předcházejícího skutečnému odečtu vodoměru na základě kterého došlo k výměně vodoměru do dne výměny vodoměru, související s reklamací nebo žádostí o jeho přezkoušení.

## 7. Odvádění odpadních vod a stanovení množství vody odvedené

- 7.1. Právo na odvádění odpadních vod vzniká uzavřením písemné smlouvy na odvádění odpadních vod kanalizací. Odvedení odpadních vod z pozemku nebo stavby je splněno okamžikem vtoku odpadních vod z kanalizační přípojky do kanalizace. Kanalizací lze odvádět jen odpadní vody vypouštěné způsobem, v míře znečištění a v množství stanoveném v kanalizačním řádu a ve smlouvě o odvádění odpadních vod.
- 7.2. Množství odpadních vod vypouštěných do kanalizace měří odběratel svým měřicím zařízením, jestliže to stanoví kanalizační řád, nebo je-li to dohodnuto ve Smlouvě. Umístění a typ měřicího zařízení se dohodne ve Smlouvě, nenajdou-li v této záležitosti strany shodu, určí typ měřicího zařízení a jeho umístění vodoprávní úřad. Měřicí zařízení podléhá úřednímu ověření podle zvláštních právních předpisů a toto ověření zajišťuje na své náklady odběratel. Dodavatel je oprávněn průběžně kontrolovat funkčnost a správnost měřicího zařízení, odběratel je povinen umožnit dodavateli za tímto účelem přístup k tomuto zařízení. V případě pochybností dodavatele o správnosti měření nebo zjištění závady na měřicím zařízení, má dodavatel právo požadovat přezkoušení tohoto měřicího zařízení. Odběratel je povinen na základě písemné žádosti dodavatele zajistit do 30-ti dnů od doručení žádosti přezkoušení měřicího zařízení u autorizované zkušebny. Podle výsledku přezkoušení měřicího zařízení je postupováno analogicky dle bodu 6.7. těchto podmínek. Žádost o přezkoušení měřicího zařízení nemá odkladný účinek na splatnost vyúčtovaného stočného.
- 7.3. Pokud není množství vypouštěných odpadních vod měřeno, předpokládá se, že odběratel, který odebírá vodu z vodovodu, vypouští do kanalizace takové množství vody, které odpovídá zjištění na vodoměru nebo směrným číslům roční potřeby vody, pokud nejsou instalovány vodoměry. V případě, kdy je měřen odběr z vodovodu, ale je také možnost odběru z jiných zdrojů, použijí se ke zjištění spotřeby vody směrná čísla roční potřeby nebo se k naměřenému odběru z vodovodu připočte množství vody získané z jiných, provozovatelem vodovodu měřených zdrojů.
- 7.4. Vypouští-li odběratel do kanalizace vodu z jiných zdrojů než z vodovodu a není-li možnost množství vypouštěné odpadní vody zjistit měřením nebo jiným způsobem, stanoveným vyhláškou případně předpisem ji nahrazujícím, zjistí se množství vypouštěných odpadních vod odborným výpočtem ověřeným dodavatelem.
- 7.5. Odvádí-li se srážkové vody do kanalizace bez měření, a to buď přímo přípojkou nebo přes volný výtok do uliční vpusti, množství srážkových vod se vypočte podle vyhlášky nebo předpisu ji nahrazujícího, přičemž množství srážkových vod se vypočítává samostatně pro každý pozemek a stavbu, ze které jsou tyto vody odváděny do kanalizace.
- 7.6. Jestliže odběratel vodu dodanou vodovodem zčásti spotřebuje bez vypuštění do kanalizace a toto množství je prokazatelně větší než 30 m<sup>3</sup> za rok, zjistí se množství vypouštěné odpadní vody buď měřením, nebo odborným výpočtem podle technických propočtů předložených odběratelem a ověřených dodavatelem, pokud se předem dodavatel s odběratelem nedohodli jinak. Způsob zjišťování množství upraví strany ve Smlouvě.
- 7.7. Odběratel, o kterém tak stanoví kanalizační řád, je povinen v místě a rozsahu stanoveném kanalizačním řádem kontrolovat míru znečištění odpadních vod vypouštěných do kanalizace. Četnost, charakter, požadované ukazatele, místo odběru vzorků a ostatní náležitosti určuje dodavatel v souladu s platnými právními předpisy. Odběratel je povinen doručit dodavateli originál výsledku rozboru vypracovaného akreditovanou laboratoří do 10-ti dnů po jeho obdržení.
- 7.8. Dodavatel je oprávněn provést prostřednictvím oprávněné osoby kontrolní odběr vzorků vypouštěných odpadních vod. V případě zjištění překročení stanovených parametrů může dodavatel výsledky těchto rozborů použít jako podklad pro výpočet smluvní pokuty dle bodu 10. těchto podmínek. Náklady na provedení odběru vzorků a jejich rozbor v tomto případě hradí odběratel.

## 8. Cena, platební podmínky, doručování

- 8.1. Vodné (cenu) za 1 m<sup>3</sup> dodané vody a stočné (cenu) za 1 m<sup>3</sup> odvedené odpadní vody stanoví svým rozhodnutím statutární orgán dodavatele dle výpočtu a podmínek stanovených příslušnými právními předpisy. Cenu za odvádění odpadních vod znečištěných nad rámec základních limitů stanovených kanalizačním řádem je možno stanovit individuálně v závislosti na zvýšených provozních nákladech spojených s odváděním odpadních vod násobkem základní ceny za odvedení 1 m<sup>3</sup>.
- 8.2. Dodavatel zveřejní cenu ve svém ceníku a změnu ceny před termínem její platnosti ve veřejném sdělovacím prostředku a vyvěšením v obcích na místě veřejně přístupném. Ceník je k dispozici na zákaznických centrech dodavatele.
- 8.3. Dodavatel je povinen předložit odběrateli na jeho žádost platný ceník pro vodné a stočné včetně výpočtu jejich ceny.
- 8.4. Pokud není při změně ceny proveden kontrolní odečet vodoměru, zjistí se množství dodané vody před změnou ceny a po její změně poměrným způsobem z množství vody dodané od posledního odečtu vodoměru před změnou ceny do prvního odečtu vodoměru po změně ceny, neoznámí-li odběratel stav vodoměru dodavateli písemně ke dni účinnosti změny ceny, a to na adresu pro doručování písemností uvedenou v záhlaví smlouvy.
- 8.5. Fakturační období je sjednáno ve smlouvě s tím, že splatnost faktury – daňového dokladu je 17 dnů ode dne jejího vystavení, přičemž ve sporných případech se má za to, že faktura – daňový doklad byla odběrateli doručena 3. den ode dne jejího vystavení.
- 8.6. Způsob platby je sjednán ve smlouvě. V případě sjednání zálohového způsobu platby má dodavatel právo při změně ceny nebo výše odběru zálohu upravit tak, aby její výše odpovídala ceně za předpokládaný odběr.
- 8.7. Neoznačí-li odběratel platbu stanovenými symboly nebo označí-li ji nesprávnými symboly, bude platba označena jako neidentifikovatelná a bude posuzována jako neuhrazená až do doby jejího ztotožnění. Dodavatel neodpovídá za škodu a ušlý zisk vzniklý nesprávným označením platby nebo neoznačením platby.
- 8.8. Písemnosti jsou zasílány na doručovací adresu odběratele uvedenou ve smlouvě s výjimkou písemností určených přímo plátcí. Zásilka nevyzvednutá adresátem v úložní době se považuje za doručenu posledním dnem úložní doby.

13



## 9. Neoprávněný odběr vody a neoprávněné vypouštění odpadních vod

- 9.1. Neoprávněným odběrem vody z vodovodu je odběr realizovaný
- před vodoměrem
  - bez uzavřené písemné smlouvy nebo v rozporu s ní
  - přes vodoměr, který v důsledku zásahu odběratele odběr nezaznamenává nebo zaznamenává odběr menší než je odběr skutečný
  - přes vodoměr, který odběratel nedostatečně ochránil před poškozením.
- 9.2. Neoprávněným vypouštěním odpadních vod do kanalizace je vypouštění
- bez uzavřené písemné smlouvy o odvádění odpadních vod nebo v rozporu s ní,
  - v rozporu s podmínkami stanovenými pro odběratele kanalizačním řádem,
  - přes měřicí zařízení neschválené dodavatelem,
  - přes měřicí zařízení, které v důsledku zásahu odběratele nezaznamenává nebo zaznamenává množství menší než je množství skutečné.
- 9.3. Odběratel je povinen nahradit dodavateli ztráty vzniklé neoprávněným odběrem, přičemž způsob výpočtu těchto ztrát stanoví Vyhláška případně předpis ji nahrazující.

## 10. Smluvní pokuty


- 10.1. Za vypouštění odpadních vod do kanalizace ve vyšší než stanovené teplotě, zaplatí odběratel dodavateli smluvní pokutu ve výši 5 000,- Kč za každý zjištěný případ.
- 10.2. Za vypouštění látek, jejichž vniknutí do kanalizace musí být dle zák.č. 254/2001 Sb. o vodách (předpisu jej nahrazujícího) nebo kanalizačního řádu zabráněno, zaplatí odběratel za každý druh takovéto látky vypuštěné na odběrném místě dodavateli smluvní pokutu ve výši 50.000,- Kč.
- 10.3. Dodavatel má právo u každého odběrného místa, kde dochází k vypouštění odpadních vod do kanalizace s mírou znečištění překračující limity stanovené kanalizačním řádem nebo Smlouvou, účtovat odběrateli smluvní pokutu za každý započatý den překročení ve výši dle rozsahu překročení:
- 1 až 20 % - smluvní pokuta činí 1 % stočného vynásobené počtem procent překročení každého ukazatele koncentrační nebo bilanční hodnoty znečištění
  - 21 až 50 % - smluvní pokuta představuje výši dle bodu a) + 2 % stočného vynásobené počtem procent překročení každého ukazatele koncentrační nebo bilanční hodnoty znečištění v uvedeném rozsahu
  - nad 50 % - smluvní pokuta představuje výši dle bodu a) + b) + 3 % stočného vynásobené počtem procent překročení každého ukazatele koncentrační nebo bilanční hodnoty znečištění v uvedeném rozsahu
- Změní-li se hodnota překročení v průběhu vypouštění odpadních vod, vezme se za základ pro výpočet smluvní pokuty nejvyšší zjištěná hodnota překročení. Nelze-li dobu překročení příslušného ukazatele přesně stanovit, má se za to, že tato doba činí 30 dnů. Stočným pro výpočet výše smluvní pokuty se rozumí výše stočného připadající na jeden den v období, kdy k překročení docházelo, což je denní průměr z výše stočného za příslušné fakturační období.
- 10.4. Zaplacením smluvní pokuty není dotčeno právo dodavatele na úhradu škody jemu vzniklé zvýšením úplat za vypouštění odpadních vod do vod povrchových, uložením pokuty za nedovolené vypouštění vod nebo z jiného důvodu.
- 10.5. Za poškození zajištění vodoměru nebo jeho plomby je odběratel povinen zaplatit dodavateli smluvní pokutu ve výši 5.000,- Kč. Pokud dojde k opětovnému poškození tohoto zajištění v době do tří let (3) od posledního zjištění porušení, je odběratel povinen zaplatit smluvní pokutu ve výši dvojnásobku.
- 10.6. Za zaviněné porušení smlouvy a podmínek zaplatí odběratel dodavateli náhradu škody vzniklou s uvedením do původního stavu.
- 10.7. Smluvní pokuta podle bodu 10.1. a 10.3. se nevztahuje na vypouštění odpadních vod odběratelem a plátcem, kteří při plnění smlouvy nejednají v rámci své podnikatelské činnosti.

## 11. Závěrečná ustanovení

- 11.1. Vztahy mezi dodavatelem a odběratelem, které nejsou výslovně upraveny smlouvou, Zákonem nebo Vyhláškou, se řídí Občanským zákoníkem.
- 11.2. V případě, že odběratel uzavírá smlouvu pouze za účelem dodávky vody, jsou ustanovení těchto Podmínek týkající se odvádění odpadních vod neúčinná.
- 11.3. V případě, že odběratel uzavírá smlouvu pouze za účelem odvádění odpadních vod, jsou ustanovení těchto Podmínek týkající se dodávky vody neúčinná.
- 11.4. Tyto Obchodní podmínky byly schváleny představenstvem SmVaK Ostrava a.s. dne 17.12.2013 a jsou účinné od 01.01.2014.

V Ostravě dne 17. 12. 2013

Za představenstvo dodavatele:

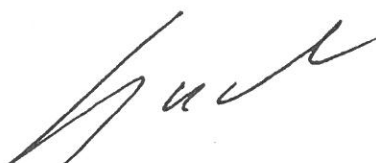

prof. Dr. Ing. Miroslav Kyncl  
místopředseda představenstva



Ing. Miroslav Šrámek  
člen představenstva