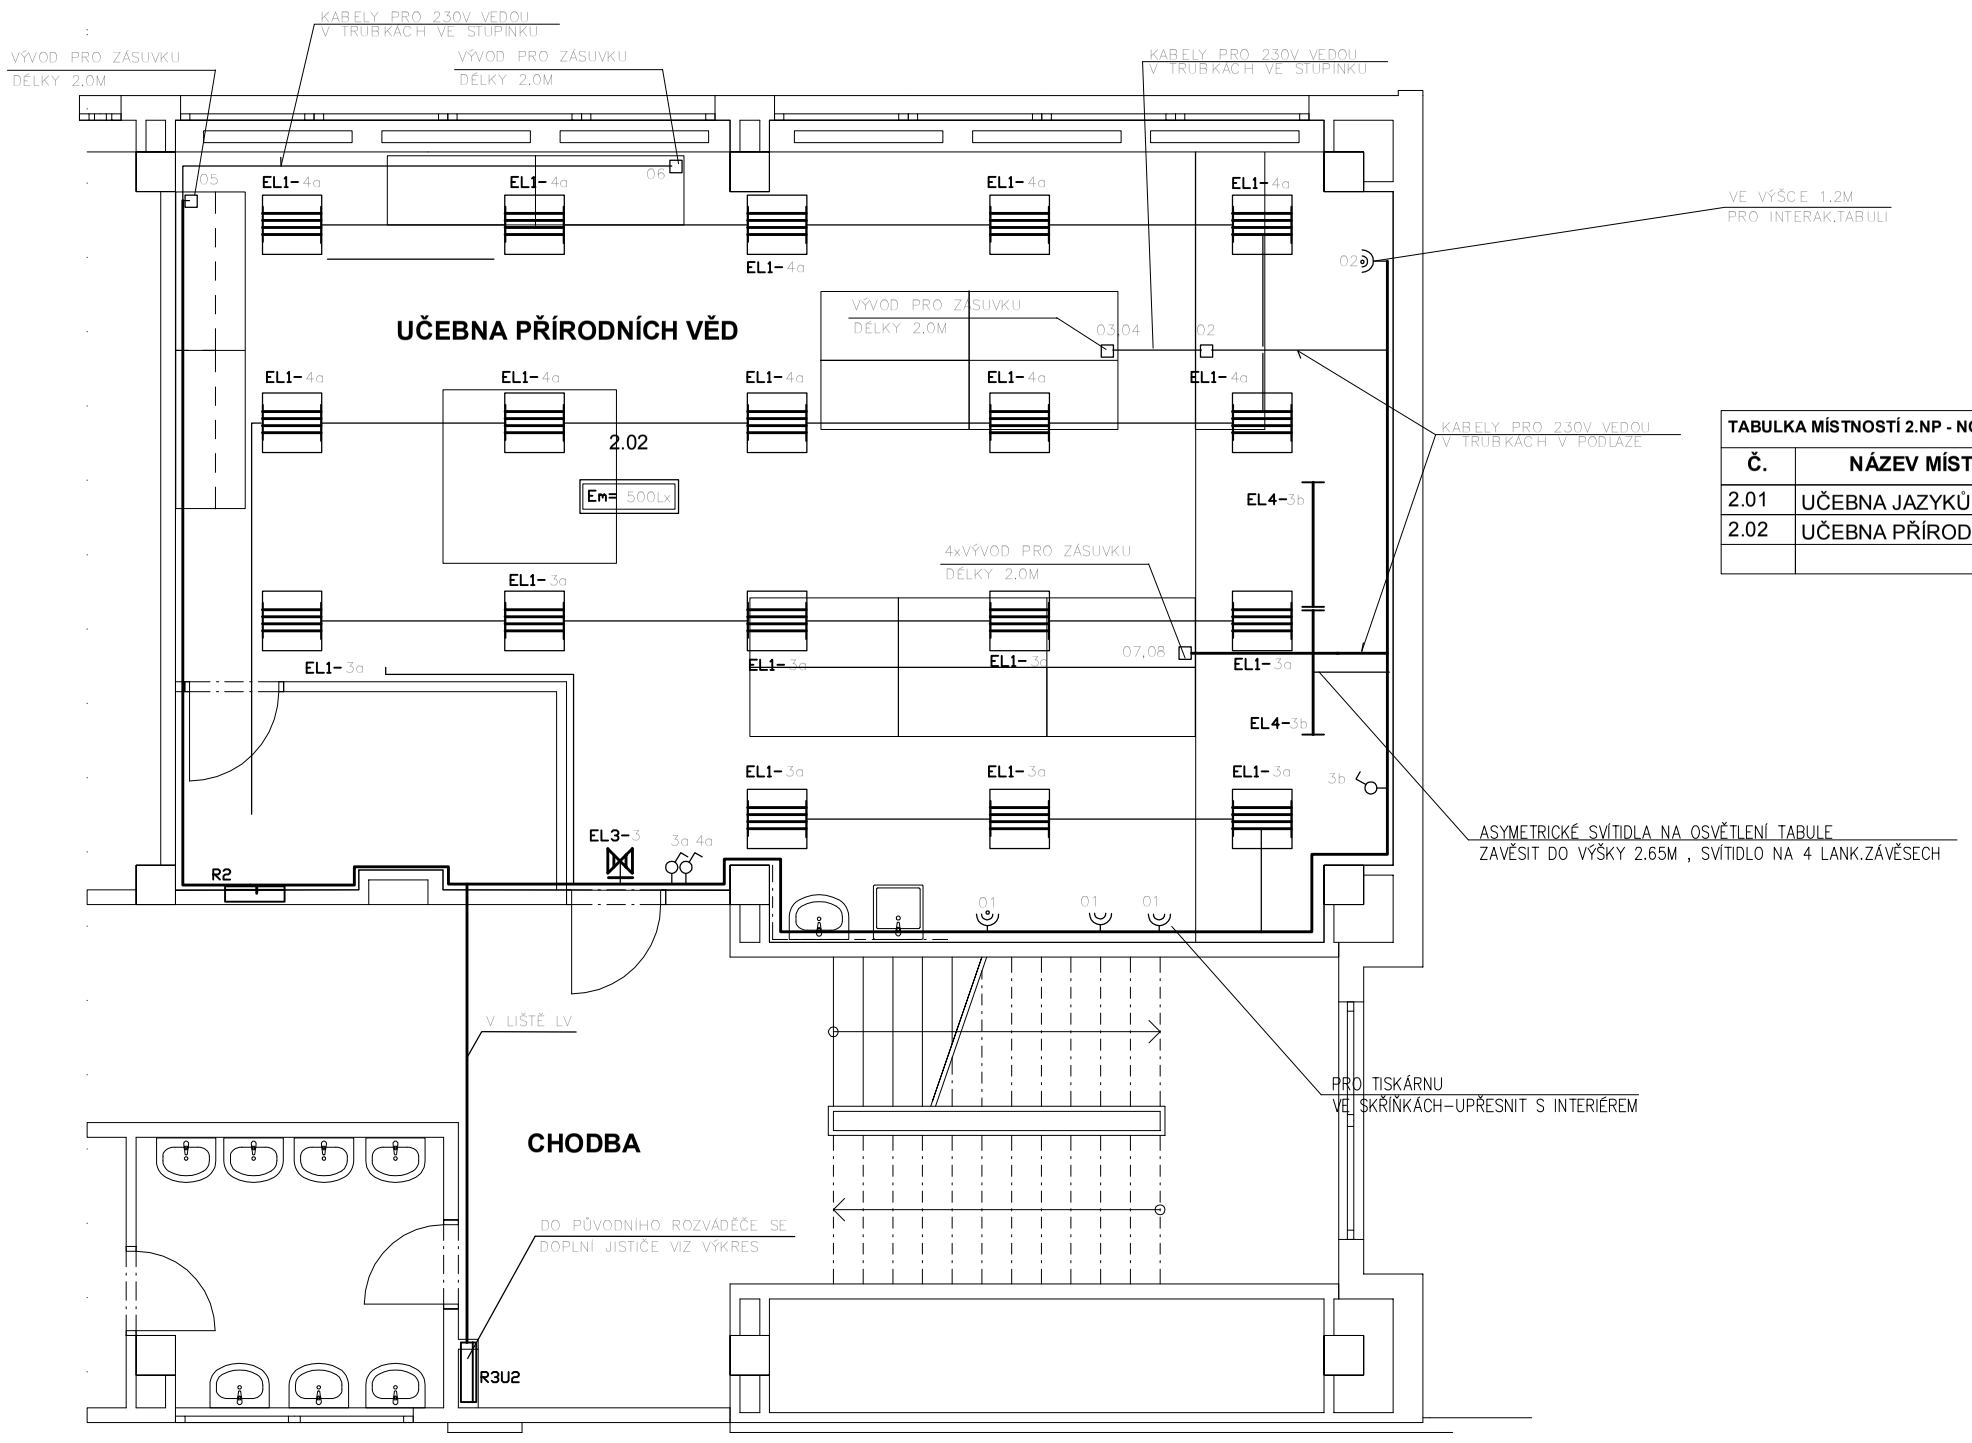

TABULKA MÍSTNOSTÍ 2.NP - NOVÝ STAV	
Č.	**NÁZEV MÍSTNOSTI**
2.01	UČEBNA JAZYKŮ
2.02	UČEBNA PŘÍRODNÍCH VĚD

SCHÉMA ŘEŠENÉ ČÁSTI:

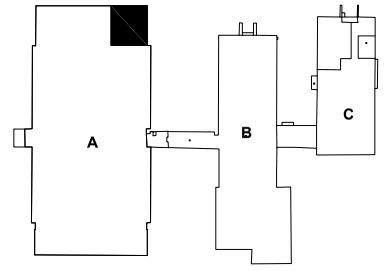

Označování el.přístrojů a spotřebičů

2xEL 4–12a

- počet
- druh dle tabulby
- typ dle tabulby
- obvod rozváděče
- část obvodu samostatně ovládaná

POZNÁMKA: PŘESNÉ KÓTY VÝVODŮ Z PODLAHY VIZ PROJEKT INTERIÉRU

ZODP. PROJEKTANT: ING. LADISLAV ZAHRADNÍČEK	PODPIS	Atris Občanská 1116/18 710 00 Ostrava – Slezská Ostrava
VYPRACOVAL: ING. MICHAEL KOTAS		
INVESTOR: STATUTÁRNÍ MĚSTO KARVINÁ FRYŠTÁTSKÁ 72/1, 733 24 KARVINÁ - FRYŠTÁT		
NÁZEV AKCE: **REKONSTRUKCE ODBORNÝCH UČEBEN ZŠ A MŠ BOBROVSKÉHO V KARVINÉ**		ČÁST: TPS-ES / FORMÁT: A3 / DATUM: LEDEN 2017 / STUPEŇ: DPS / MÍSTO STAVBY: PARC. Č. 501/320 K.Ú. KARVINÁ - RÁJ
OBSAH VÝKRESU: **PŮDORYS 2.NP**	STAVEBNÍ OBJEKT: **SO 01** / MĚŘÍTKO: **1:75**	ČÍSLO VÝKRESU: **D.1.4-03**