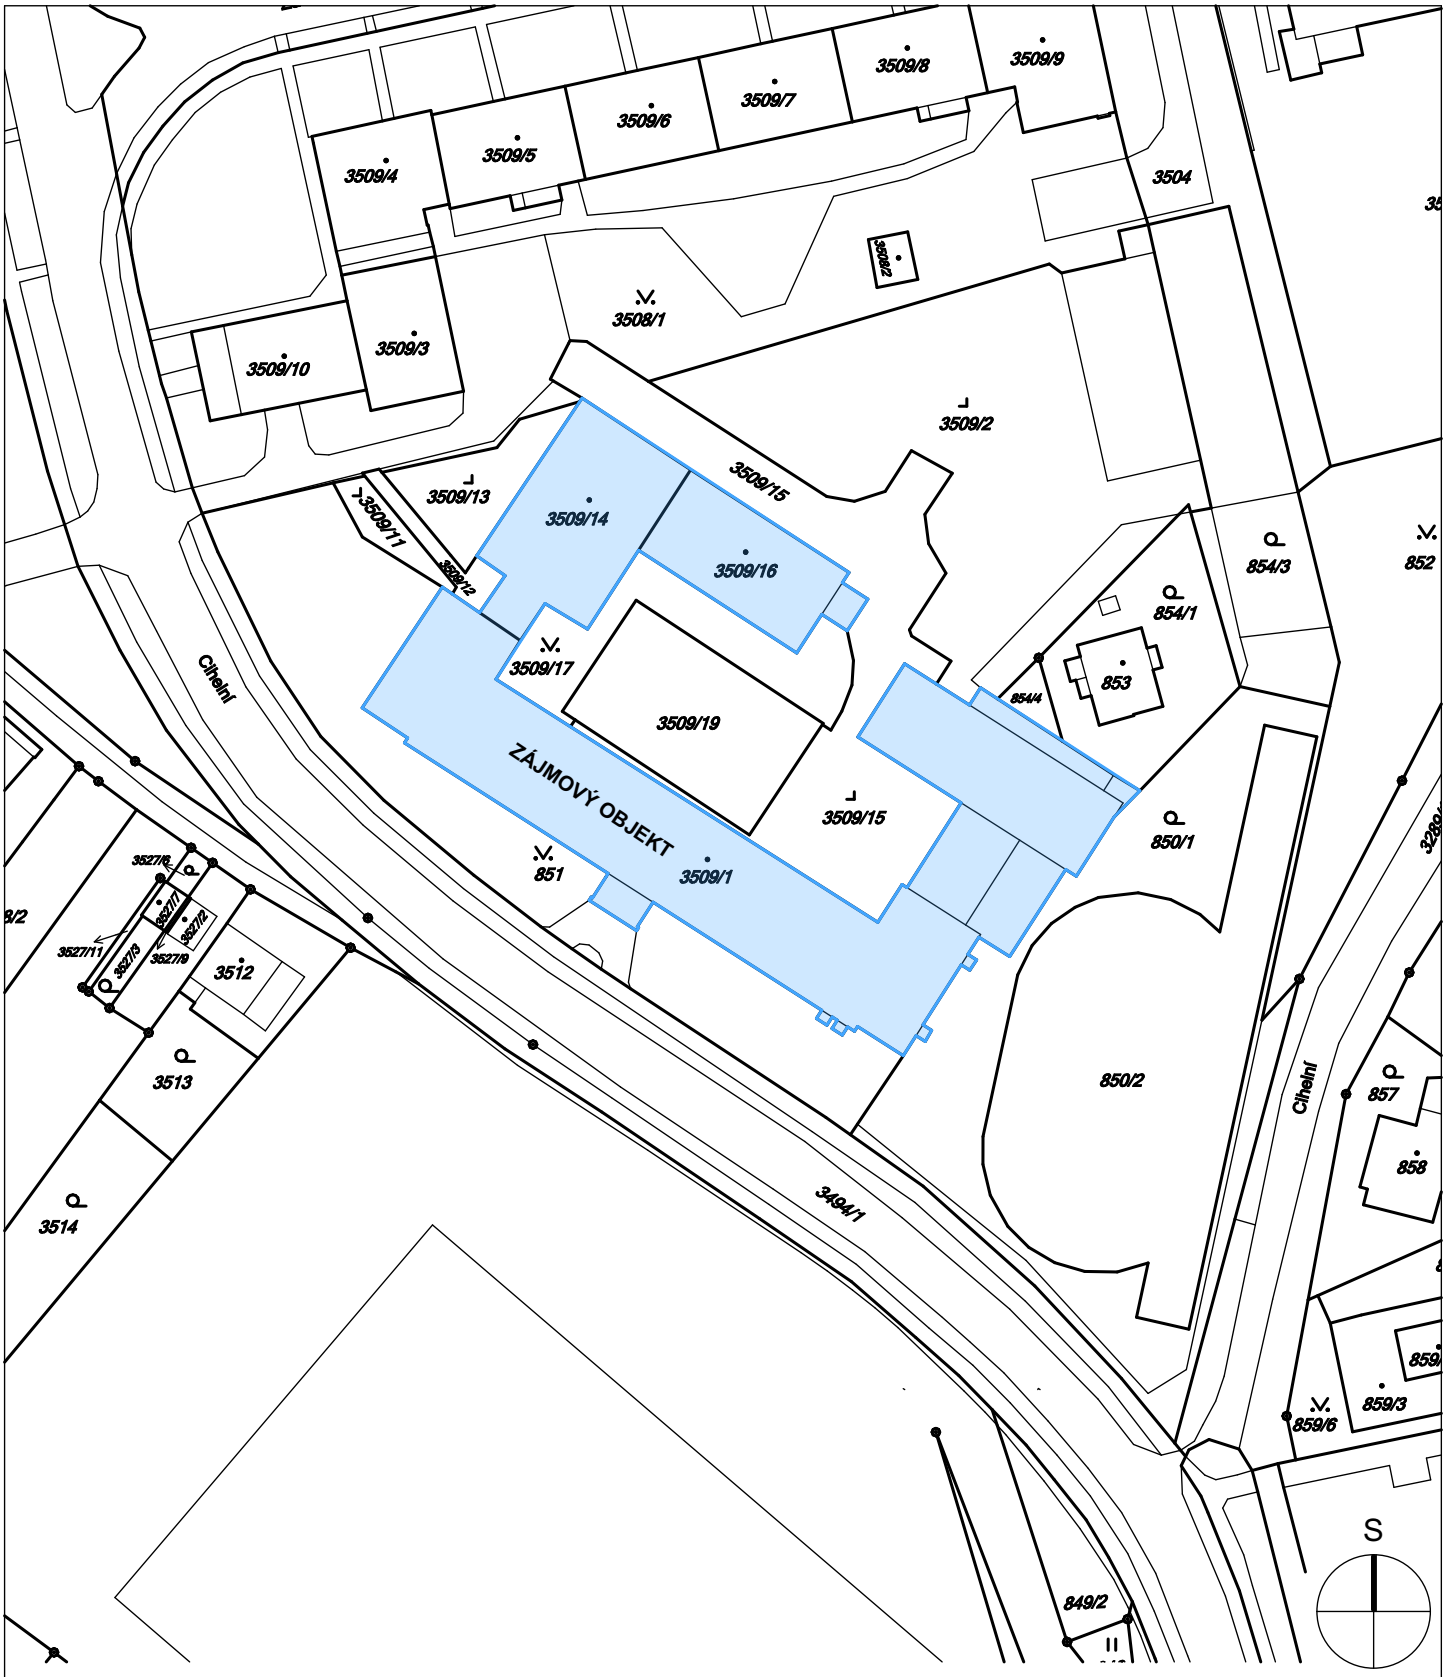

ZODP. PROJEKTANT: ING. LADISLAV ZAHRADNÍČEK	PODPIS	Atris Občanská 1116/18, 710 00 Ostrava – Slezská Ostrava	
VYPRACOVAL: ING. LADISLAV ZAHRADNÍČEK			
INVESTOR: STATUTÁRNÍ MĚSTO KARVINÁ, FRYŠTÁTSKÁ 72/1, 733 24 KARVINÁ			
NÁZEV AKCE: REKONSTRUKCE ODBORNÝCH UČEBEN ZŠ A MŠ CIHELNÍ V KARVINÉ		ČÁST: C.SITUACE	FORMÁT: A4
		DATUM: PROSINEC 2016	STUPEŇ: DPS
		MÍSTO STAVBY: CIHELNÍ 1666, 735 06 KARVINÁ, PARC.Č. 3509/1 K.Ú., KARVINÁ-MĚSTO	
OBSAH VÝKRESU: KATASTRÁLNÍ SITUAČNÍ VÝKRES		STAVEBNÍ OBJEKT: SO 01	ČÍSLO VÝKRESU: C.1
		MĚŘÍTKO: 1:1000	