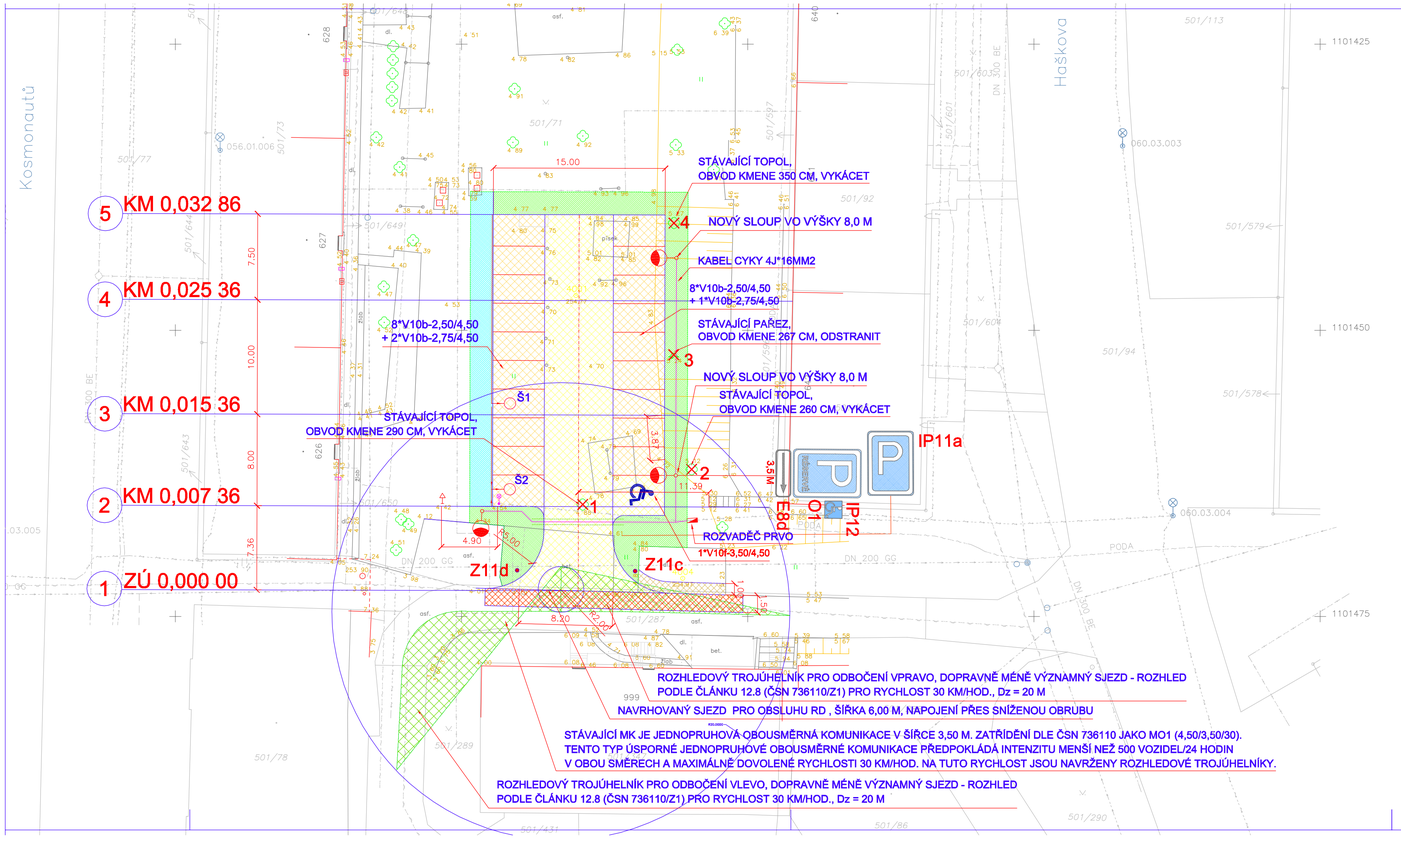

LEGENDA

STAV

- ROZVODY TEPLA
- VODOVOD
- KANALIZACE
- PLYNOVOD
- KABEL CETIN
- ROZVODY NN
- ROZVODY VN
- ROZVODY VO
- STÁVAJÍCÍ STROM

LEGENDA

NÁVRH

- PARKOVIŠTĚ–KRYT ZÁMKOVÁ DLAŽBA–BARVA PŘÍRODNÍ
- PARKOVIŠTĚ – KRYT ZATRAVŇOVACÍ TVÁRNICE
- ZPĚTNÉ ZAHUMUSOVÁNÍ TL. 10 CM
- ZPĚTNÉ ZAHUMUSOVÁNÍ TL. 20 CM
- OPRAVA STÁVAJÍCÍ ZÁMKOVÉ DLAŽBY (PŘELOŽENÍ KRYTU)
- OPRAVA STÁVAJÍCÍ MK
- KATASTR
- PODÉLNÝ TRATIVOD S DRENÁŽNÍ TRUBKOU DN 200 A ŠTĚRKOVÝM OBSYPEM
- SLOUP VENKOVNÍHO OSVĚTLENÍ VÝŠKY 8 M
- KABEL CYKY 4J*16 MM2
- 2 STROM URČENÝ K VYKÁCENÍ
- Š1 VSAKOVACÍ STUDNA , PROFIL 1,0M, HLOUBKA 5,0 M

S

DOKUMENTACE PRO PROVÁDĚNÍ STAVBY

SOUŘADNICOVÝ SYSTÉM S–JTSK, VÝŠKOVÝ SYSTÉM BALT pv

D	DOKUMENTACE OBJEKTŮ
D.1.101	SO 101 PARKOVIŠTĚ

	STATUTÁRNÍ MĚSTO KARVINÁ, ODBOR MAJETKOVÝ, FRYŠTÁTSKÁ 72/1, KARVINÁ–FRYŠTÁT
PROJEKTANT:	ATELIÉR ESO spol. s r.o., KARLA HYNKA MÁCHY 5203/33, OSTRAVA–TŘEBOVICE 722 00
ZODP.PROJEKTANT	VYPRACOVAL
ING. MILOSLAV VRÁNA	ING. MILOSLAV VRÁNA

ateliér eso SPOL.S R.O. PROJEKTOVÁ KANCELÁŘ

DOPRAVA - SADOVÉ ÚPRAVY - INŽENÝRSKÉ SÍTĚ K.H.MÁCHY 5203/33, O.–TŘEBOVICE 722 00

NÁZEV AKCE :

VÝSTAVBA PARKOVACÍ PLOCHY A ÚPRAVY VNITROBLOKU DOMU ČP. 627 NA ULICI KOSMONAUTŮ V KARVINÉ - RÁJI

PŘÍLOHA : **SITUACE**

STUPEŇ :	DPS
FORMÁT. :	4A4
DATUM :	IX./2020
Č.ZAK. :	E20002
MĚŘÍTKO :	1:250
ČÍSLO VÝKR.:	D.1.101.2.1

Your complimentary use period has ended. Thank you for using PDF Complete.
Click Here to upgrade to Unlimited Pages and Expanded Features
PDF Complete