



VSAKOVACÍ ŠACHTA Š1

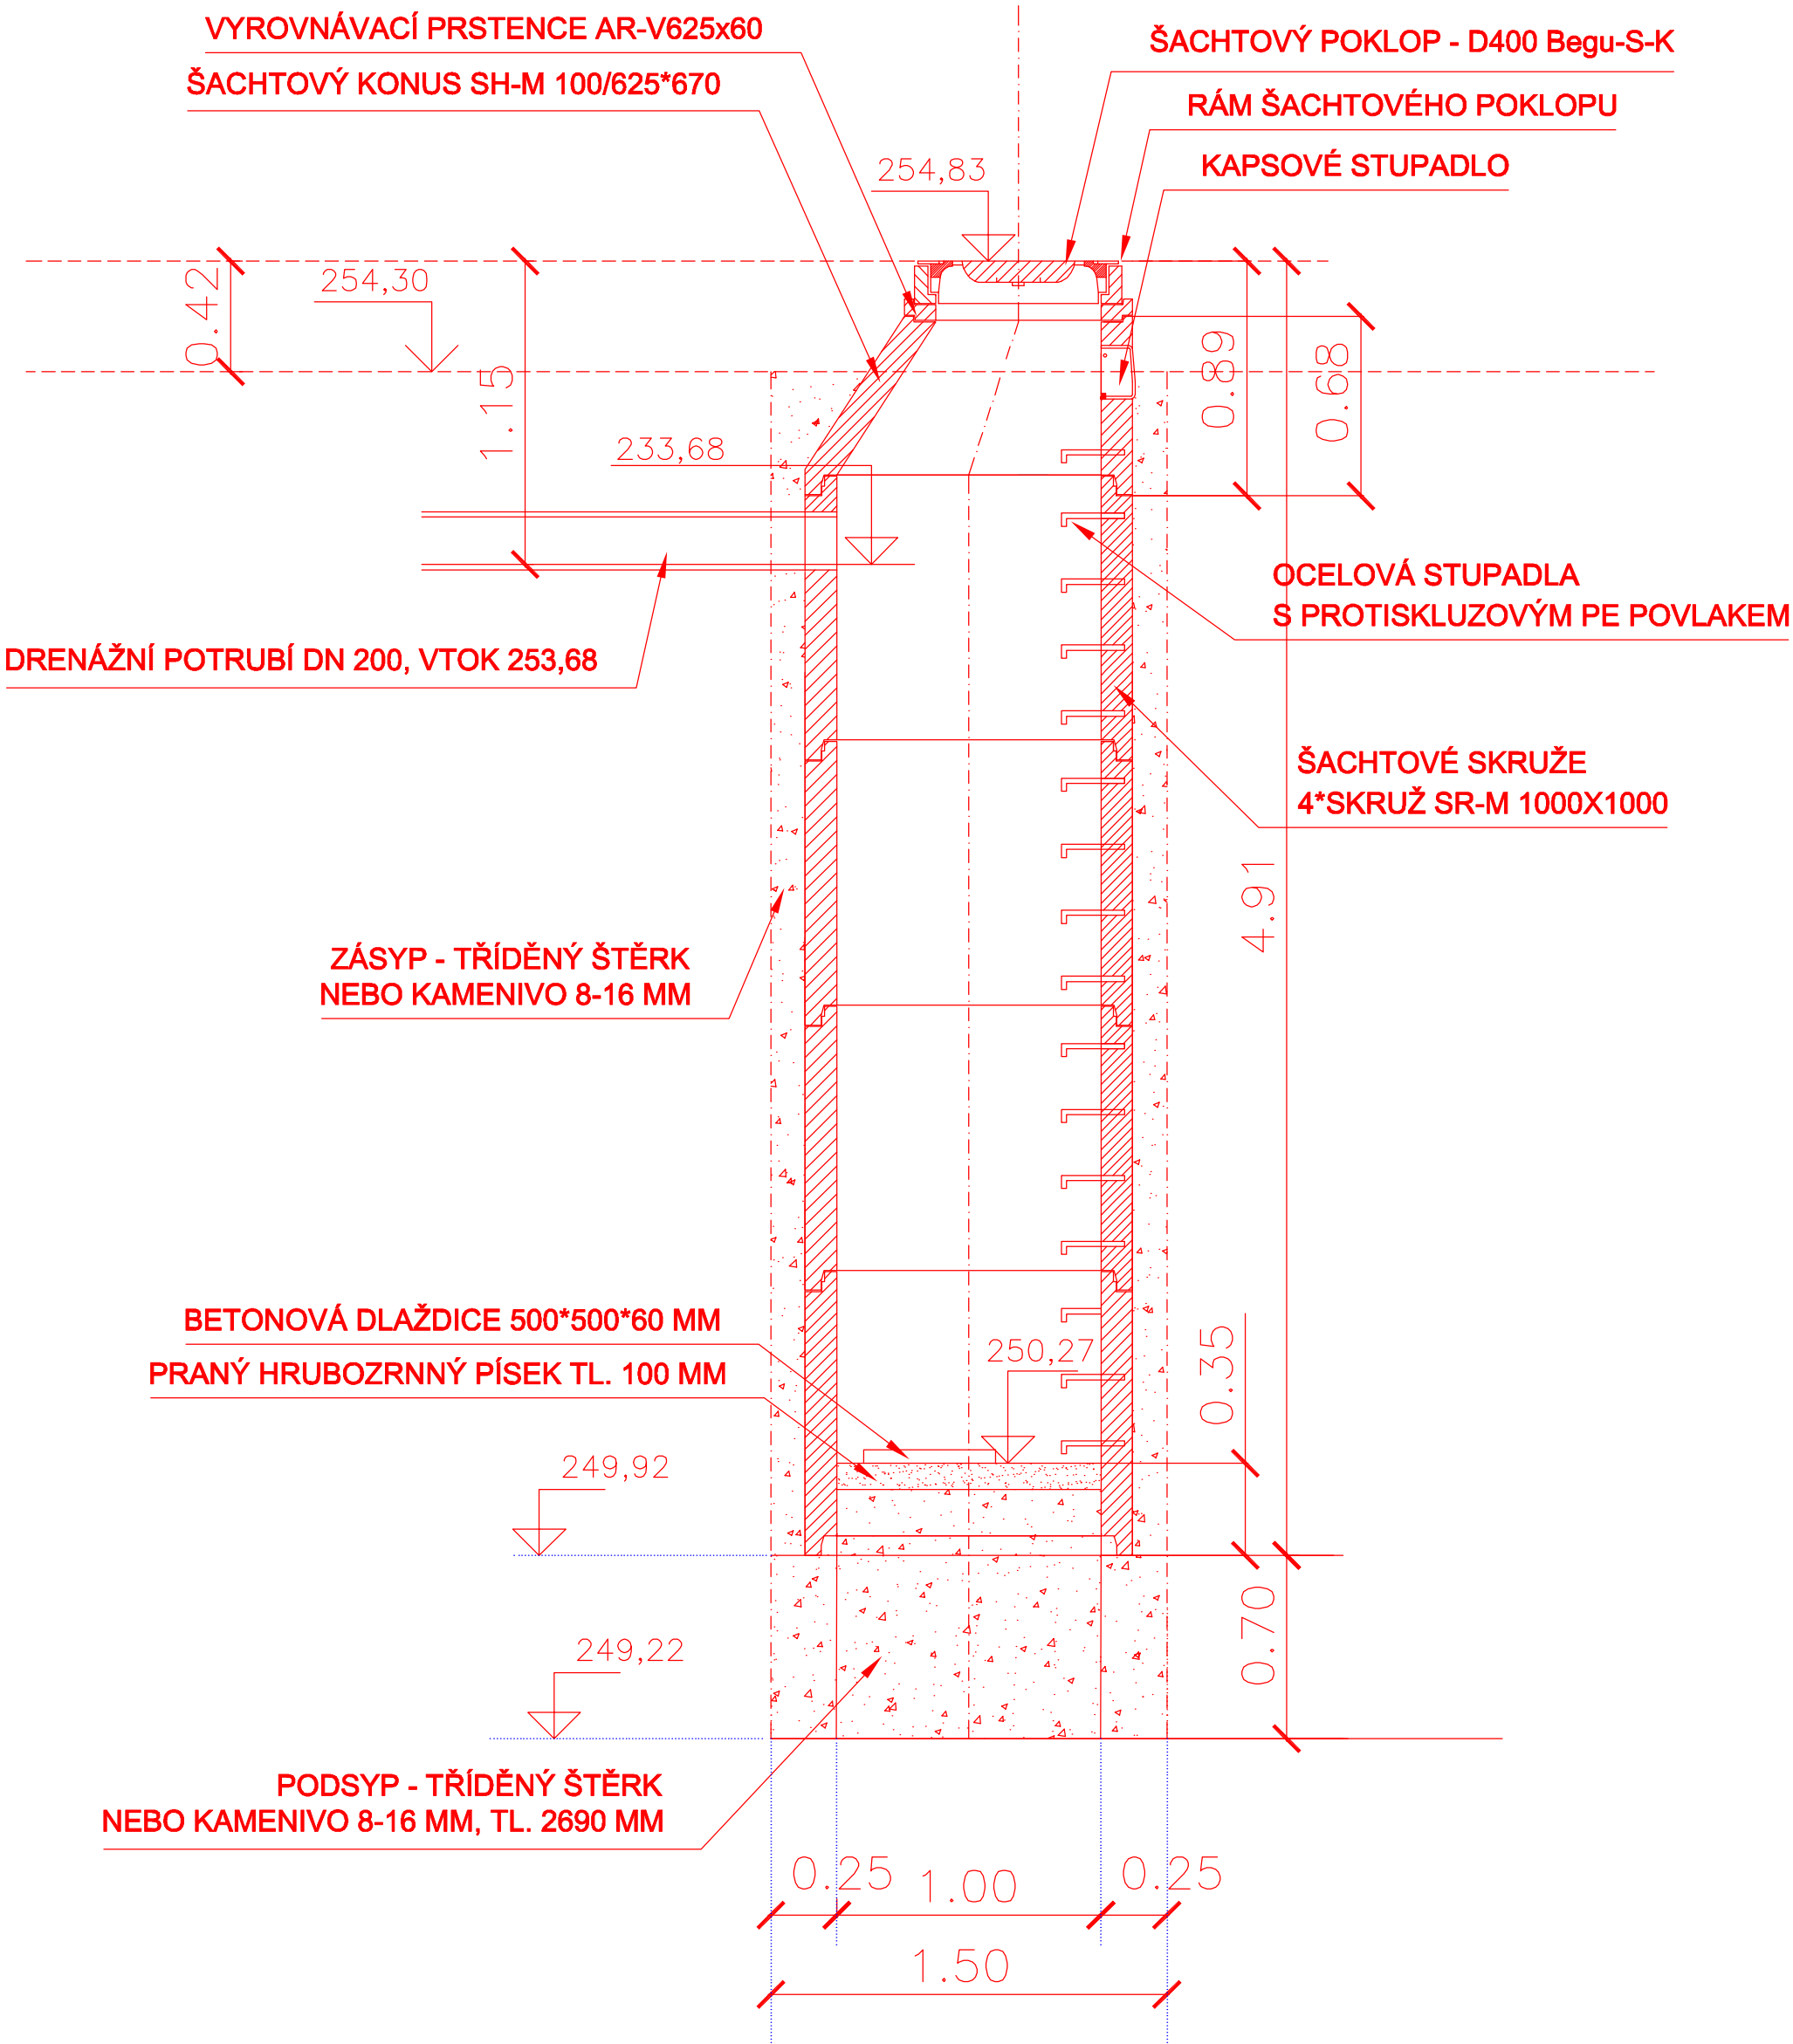

VSAKOVACÍ ŠACHTA Š2

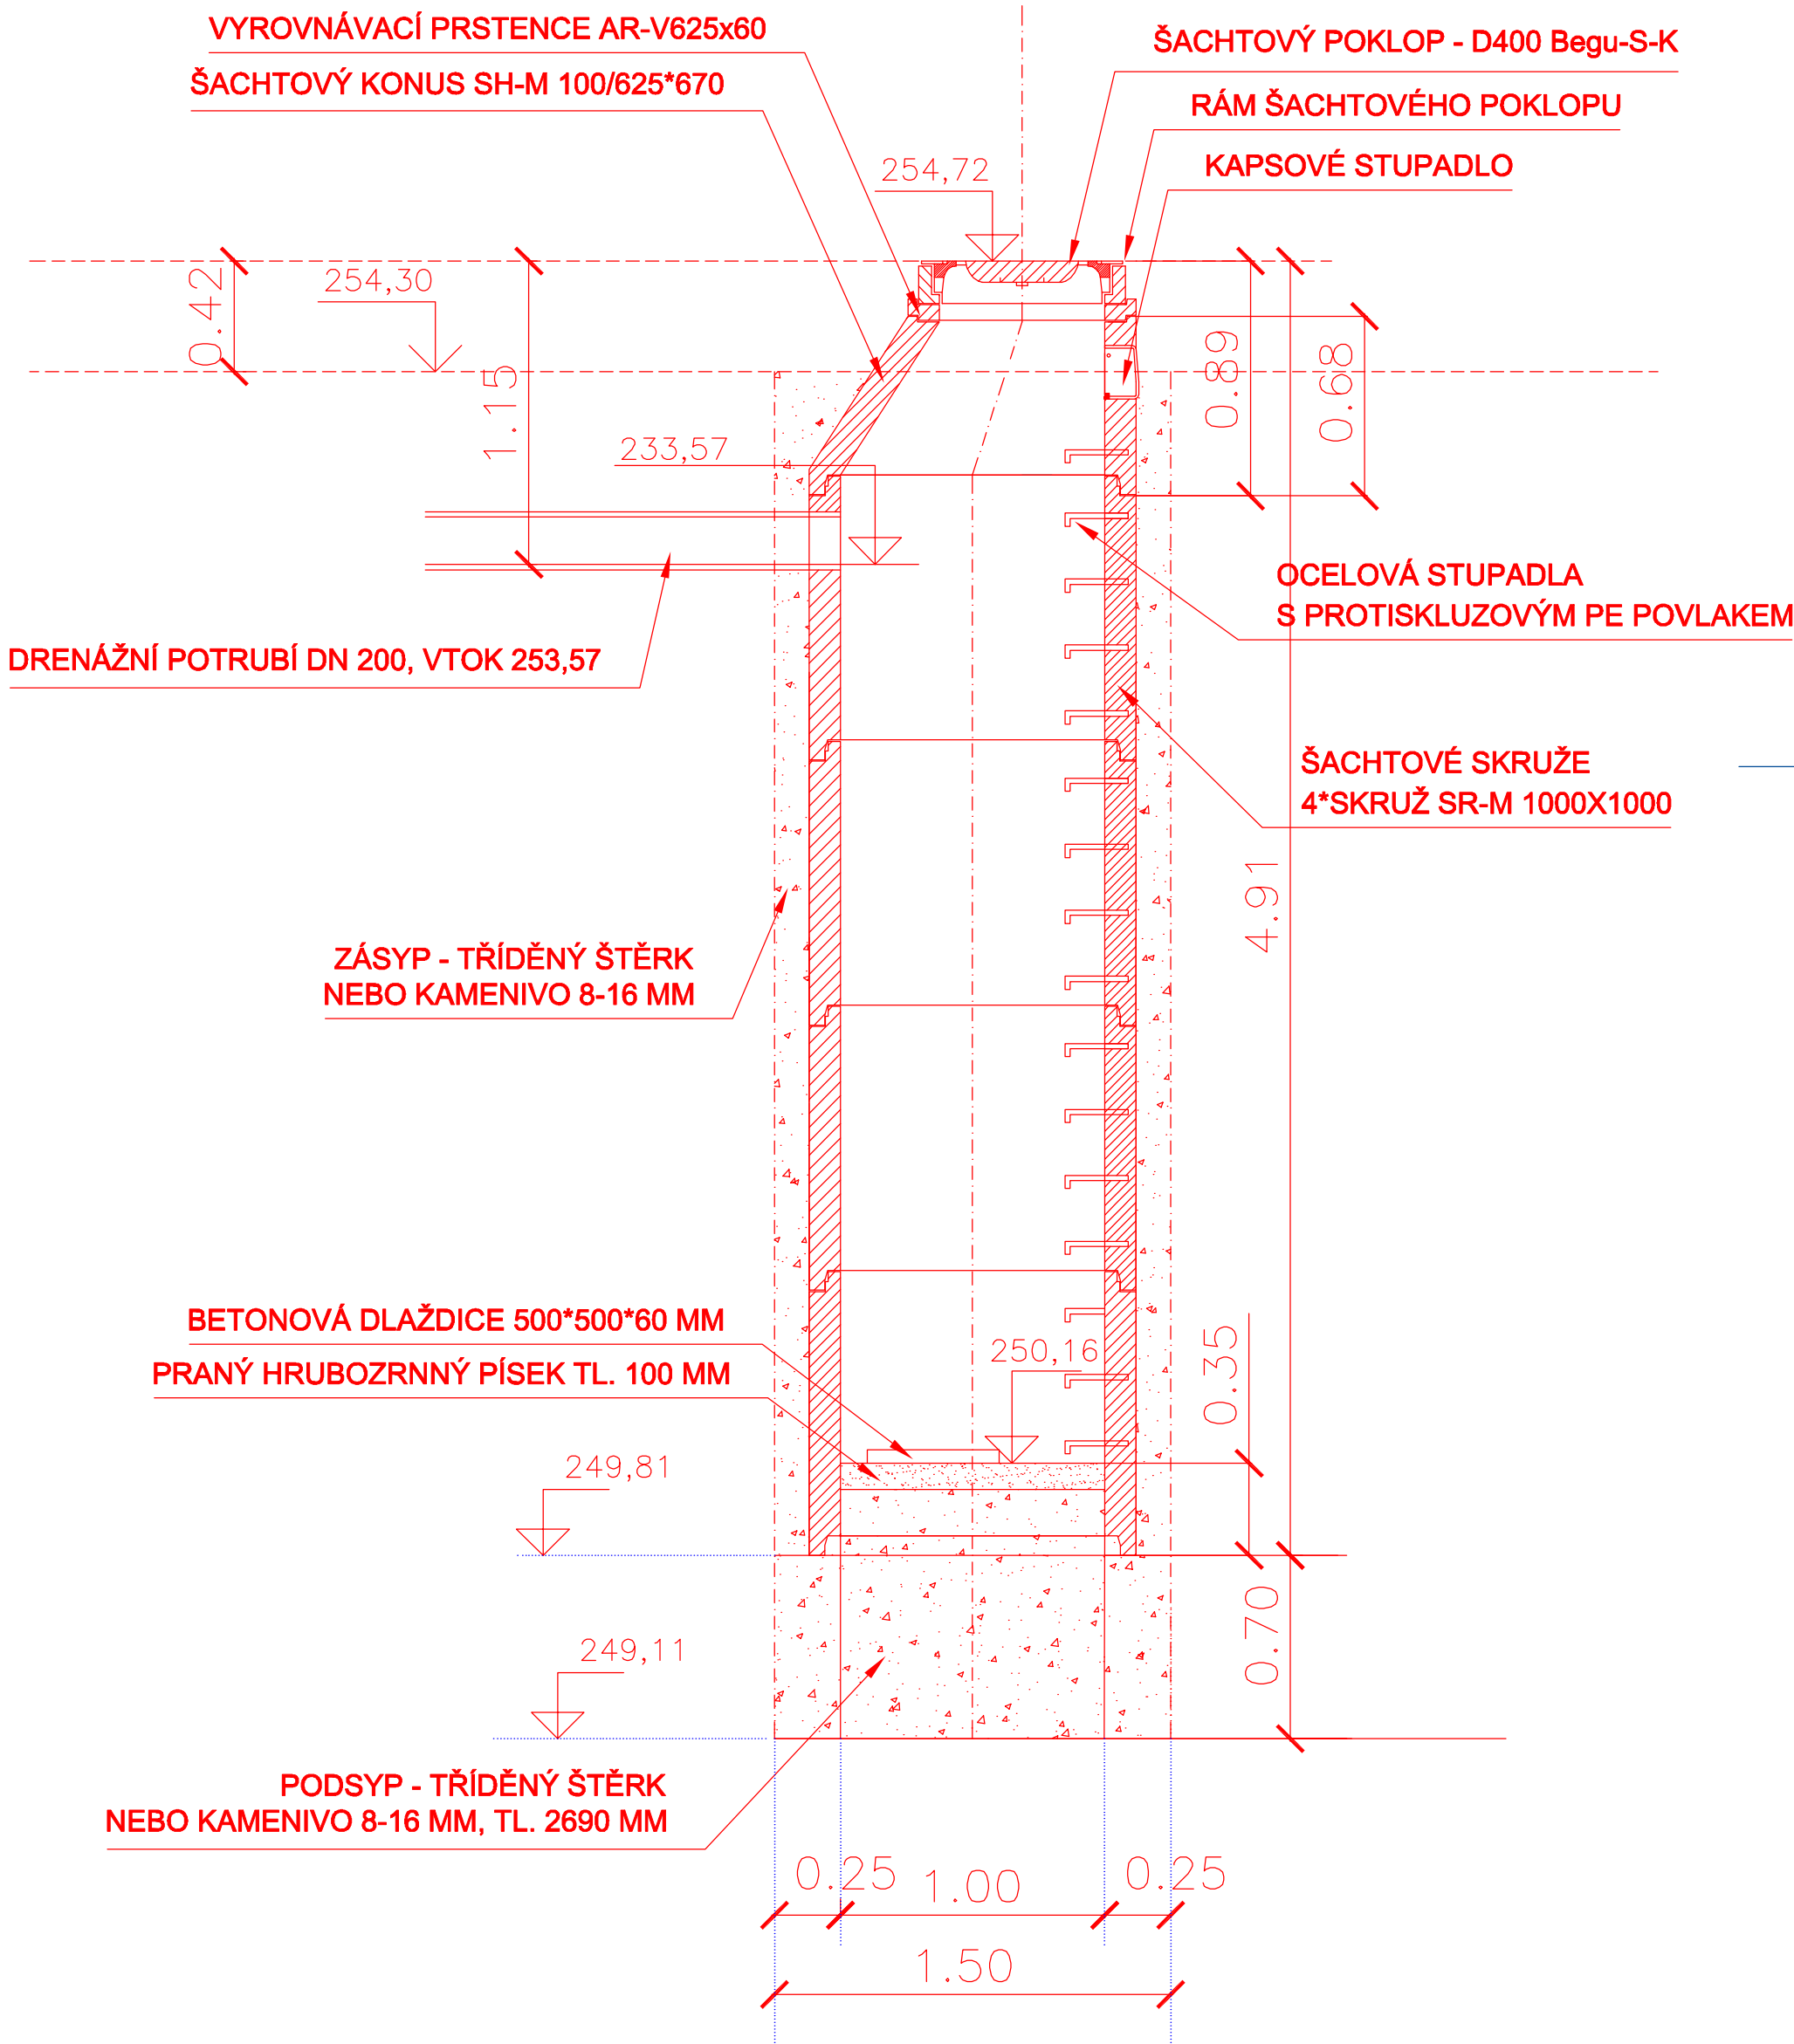

DOKUMENTACE PRO PROVÁDĚNÍ STAVBY
SOUŘADNICOVÝ SYSTÉM S-JTSK, VÝŠKOVÝ SYSTÉM BALT pv

D	DOKUMENTACE OBJEKT
D.1.101	SO 101 PARKOVÍŤ

PROJEKTANT:	STATUTÁRNÍ MĚSTO KARVÍNÁ, DOBOR MAJETKOVÝ, FRÝŠTÁTSKÁ 72/1, KARVÍNÁ-FRÝŠTÁT	<div><div>eso</div><div>ateliér</div><div>SPOL.S R.O.</div><div>PROJEKTOVÁ KANCELAR</div></div>	
ZODP.PROJEKTANT	VYPRACOVAL		
ING. MILOSLAV VRÁNA	ING. MILOSLAV VRÁNA	DOPRAVA - SADOVÉ ÚPRAVY - INŽENYRSKÉ SÍTĚ KUM.MOCHY 5203/33, OŠTRAVA-TŘEBOVICE 722 00	
NÁZEV AKCE :		STUPEŇ :	DPS
VÝSTAVBA PARKOVACÍ PLOCHY A ÚPRAVY VNITROBLOKU		FORMÁT :	6A4
DOMU P. 627 NA ULICI KOSMONAUT V KARVINĚ - RÁJI		DATUM :	IX/2020
PŘÍLOHA :		Č.ZAK. :	E20002
VSAKOVACÍ STUDNY		MĚŘÍTKO :	ČÍSLO VÝKR.: D.1.101.2.6