

**LEGENDA DOPRAVNÍHO ZNAČENÍ:**



dopravní značení svisté stávající



dopravní značení svíslé stávající rušené




dopravní značení svislé navržené




navržený sloupek DZ

Dopravní značení je zakresleno jen v rozsahu nutném pro návrh. Dopravní značení se provádě dle TP 65 (aktualizované) TP 133. Min. vzdálenost hrany značky od vozovky silnice 0,5 m. Min. výška značek v profilu chodníku je 2,2 m

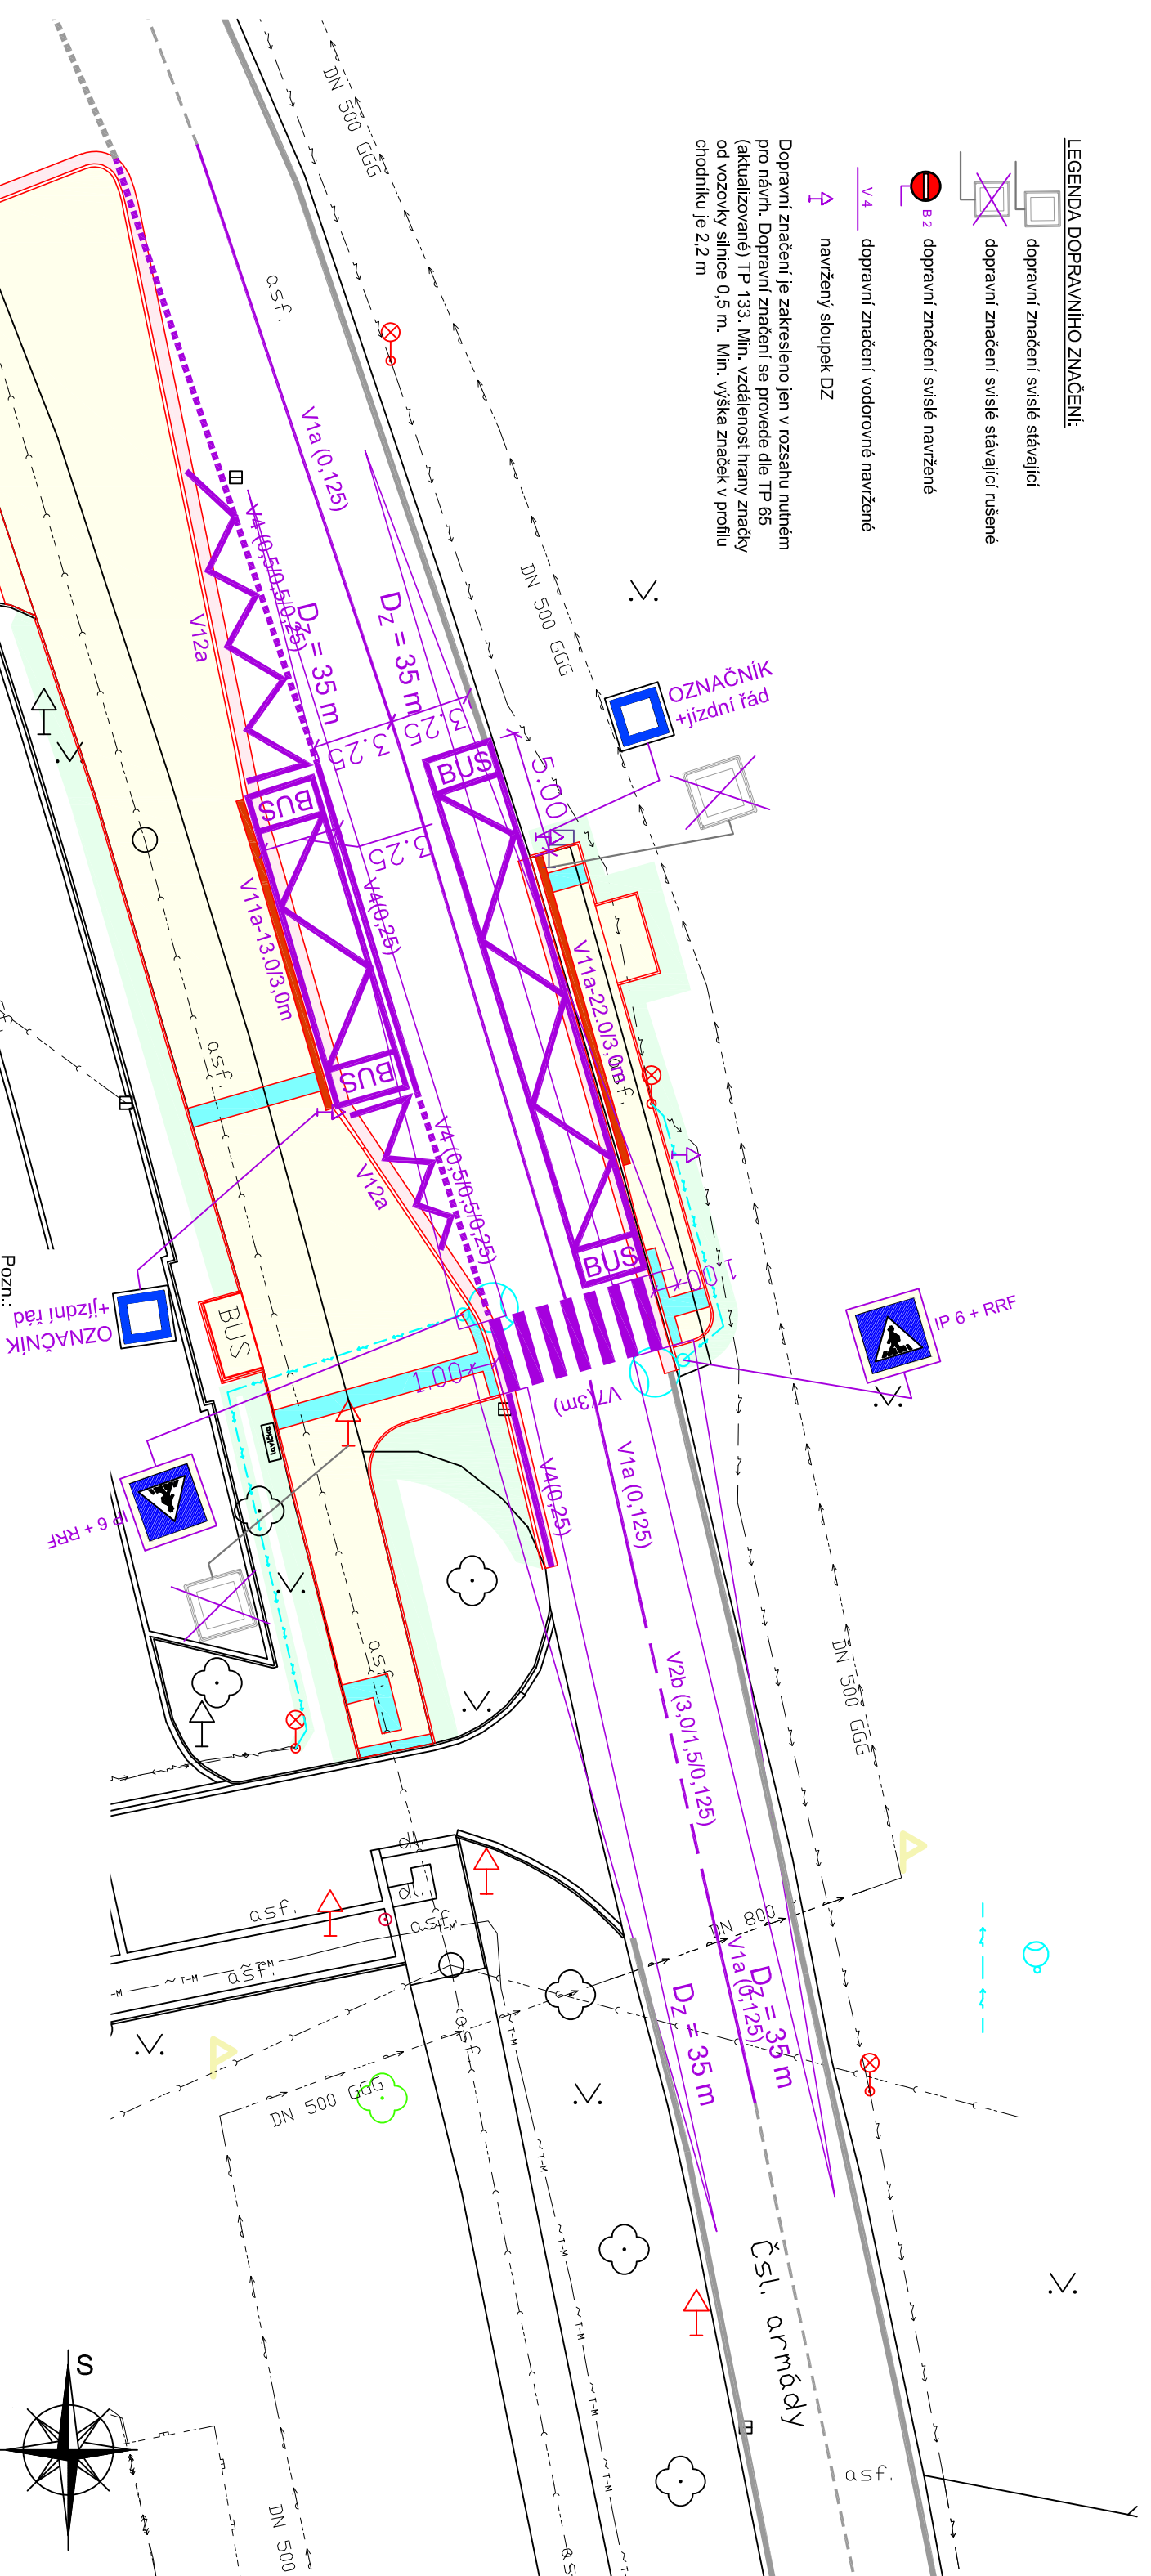

Pozn.: Inženýrské sítě jsou v situaci zaznačeny pouze orientačně, před zahájením výkopových prací nutno geodeticky vytyčit za účasti jejich správců. Při souběžném vedení sítí a při křížení sítí budou dodrženy odstupy jednotlivých tras trubních a kabelových vedení dle ČSN 736005. Budou respektována ochranná pásma, stanovená v provozních řádech a vyjádřeních jednotlivých správců sítí.

<div>Investor</div> <div>Statutární město Karviná, Fryštátská 72/1, 733 24 Karviná</div>	<div><div>Royal HaskoningDHV</div></div> <div>HaskoningDHV Czech Republic Prokešovo náměstí 5, Moravská Ostrava Tel.: +420 596 263 120</div>
<div>Stavba</div> <div>Přechod pro chodce na ulici Čsl. armády</div>	<div><div><div>Zodpovědný projektant</div><div>Ing. Ondřej Bojko</div></div><div><div>Kontrola projektu</div><div>Ing. Martin Krejčí</div></div><div><div>Vypracoval</div><div>Ing. Ondřej Bojko</div></div><div><div>Datum</div><div>květen 2020</div></div><div><div>Zakázka č.</div><div>CA 2017</div></div><div><div>Formát</div><div>2 x A4</div></div><div><div>Měřítko</div><div>1 : 250</div></div><div><div>Stupeň</div><div>DUR+DSP</div></div><div><div>Souprava</div><div>Výkres číslo</div></div></div>
<div>Stavba</div> <div>SO 101 - Místní komunikace</div>	<div>D1.1.5</div>
<div>Název výkresu</div> <div>TRVALÉ DOPRAVNÍ ZNAČENÍ</div>	