



| | | |
|---|--|--|
| Investor |  Royal HaskoningDHV HaskoningDHV Czech Republic, spol. s r.o. Prokešovo nám.5, 702 00 Ostrava 1 Tel.: +420 596 263 121 | |
| Stavba Přechod pro chodce na ulici Čsl. armády Objekt SO 101 - Místní komunikace | Zodpovědný projektant Ing. Ondřej Bojko Kontrola projektu Ing. Martin Krejčí Vypracoval Ing. Ondřej Bojko Datum únor 2021 Zakázka č. CA 2017 Formát 6 x A4 Měřítko 1 : 50 Stupeň DUR+DSP+DPS Souprava Výkres číslo D1.1.3 | |
| Název výkresu | PŘÍČNÉ ŘEZY | |

PŘÍČNÝ ŘEZ 1

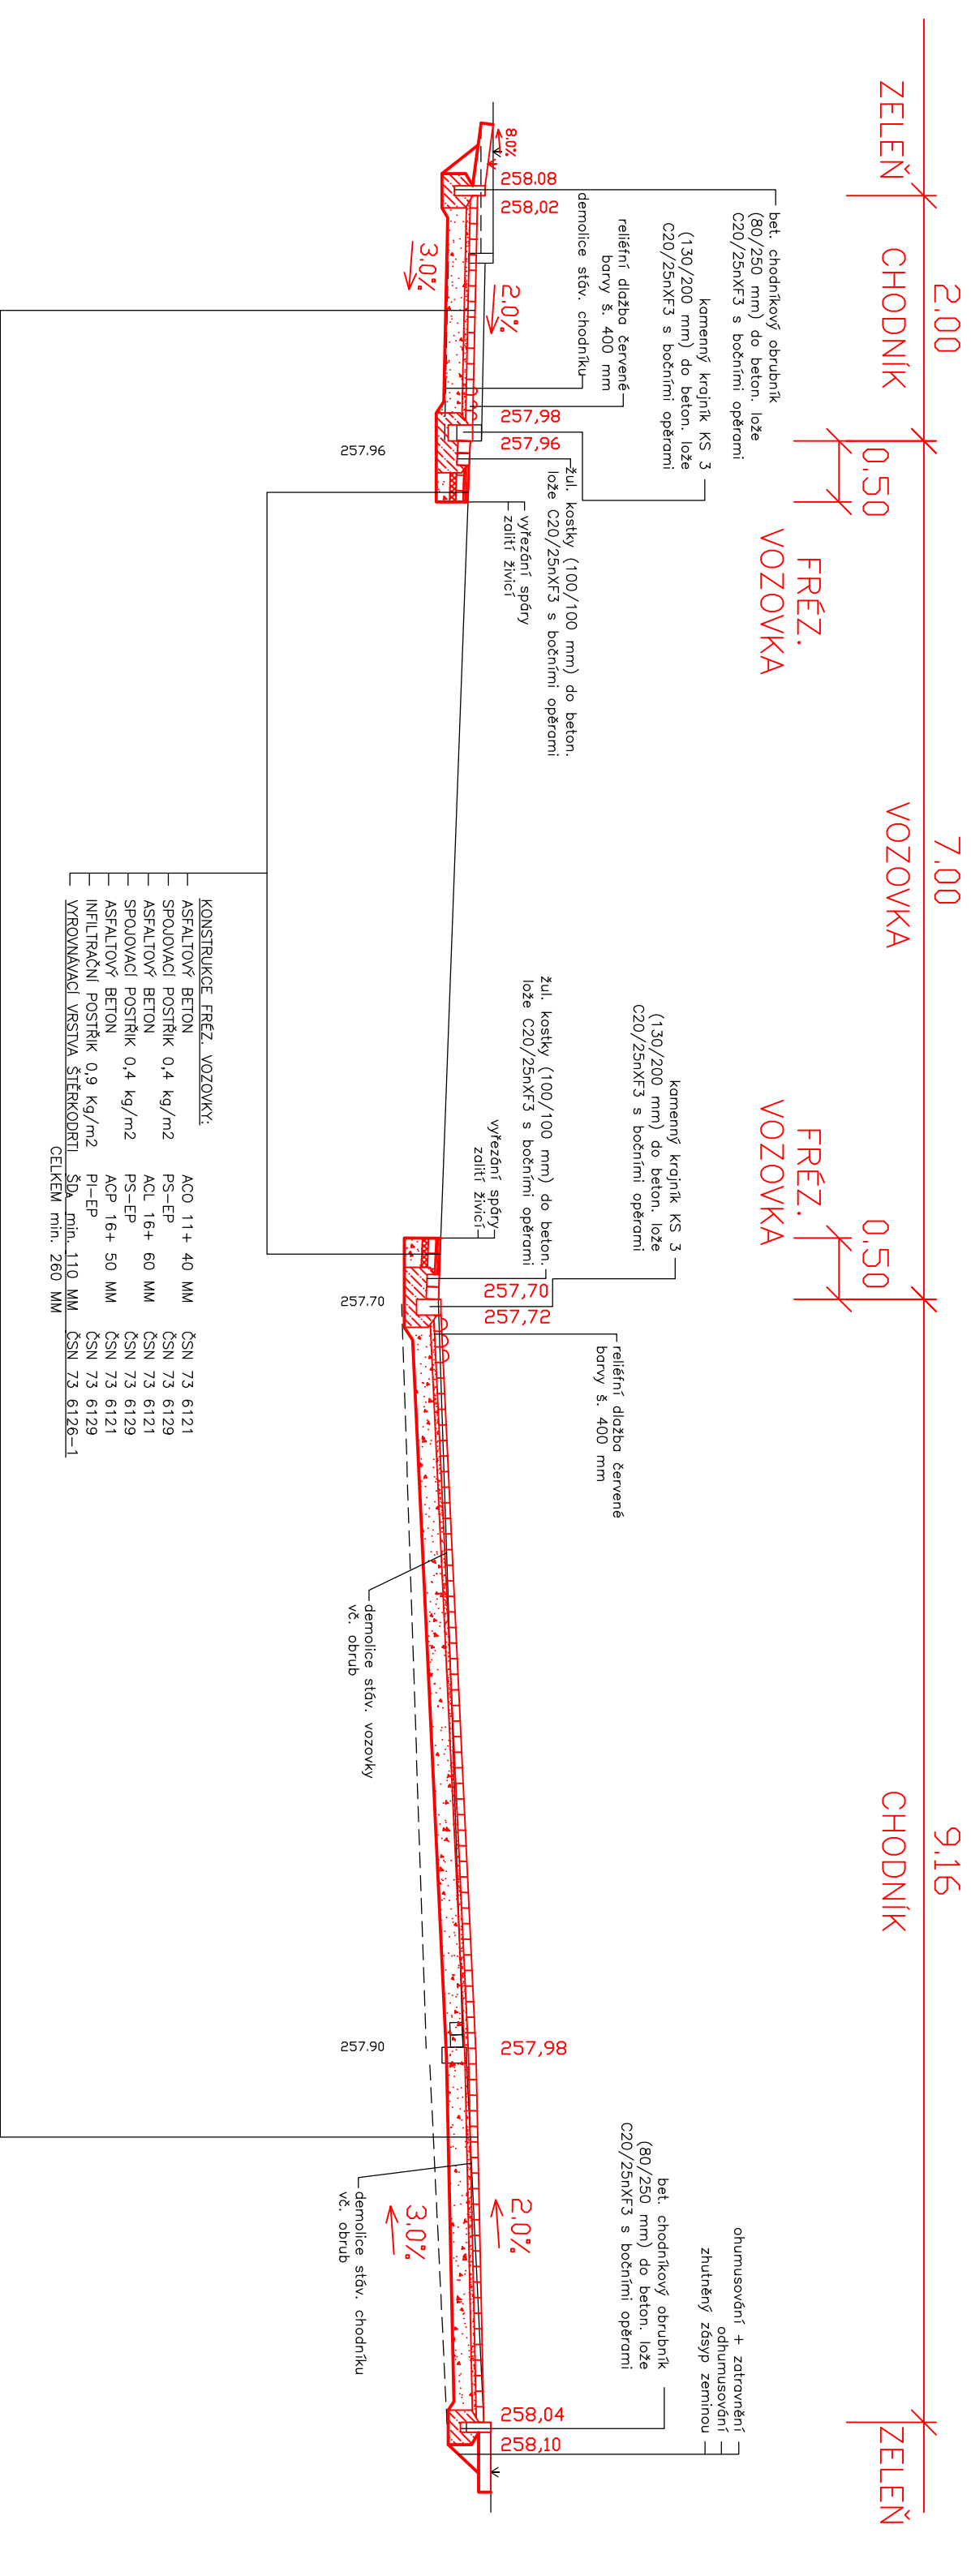



15

kanalizace

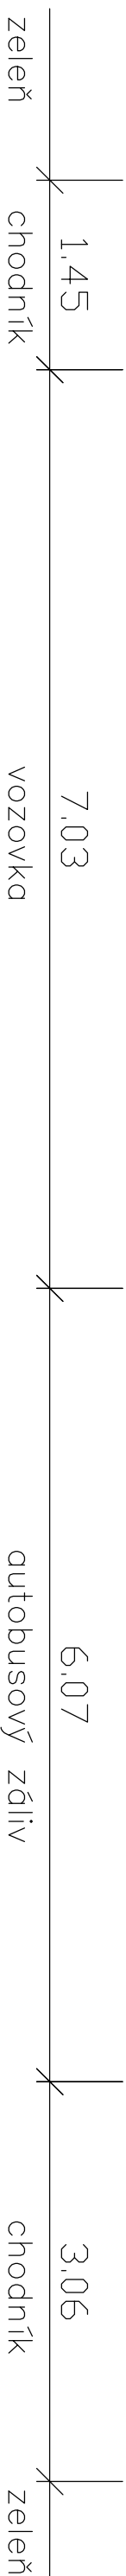

srovnávací rovina

PŘÍČNÝ ŘEZ 2

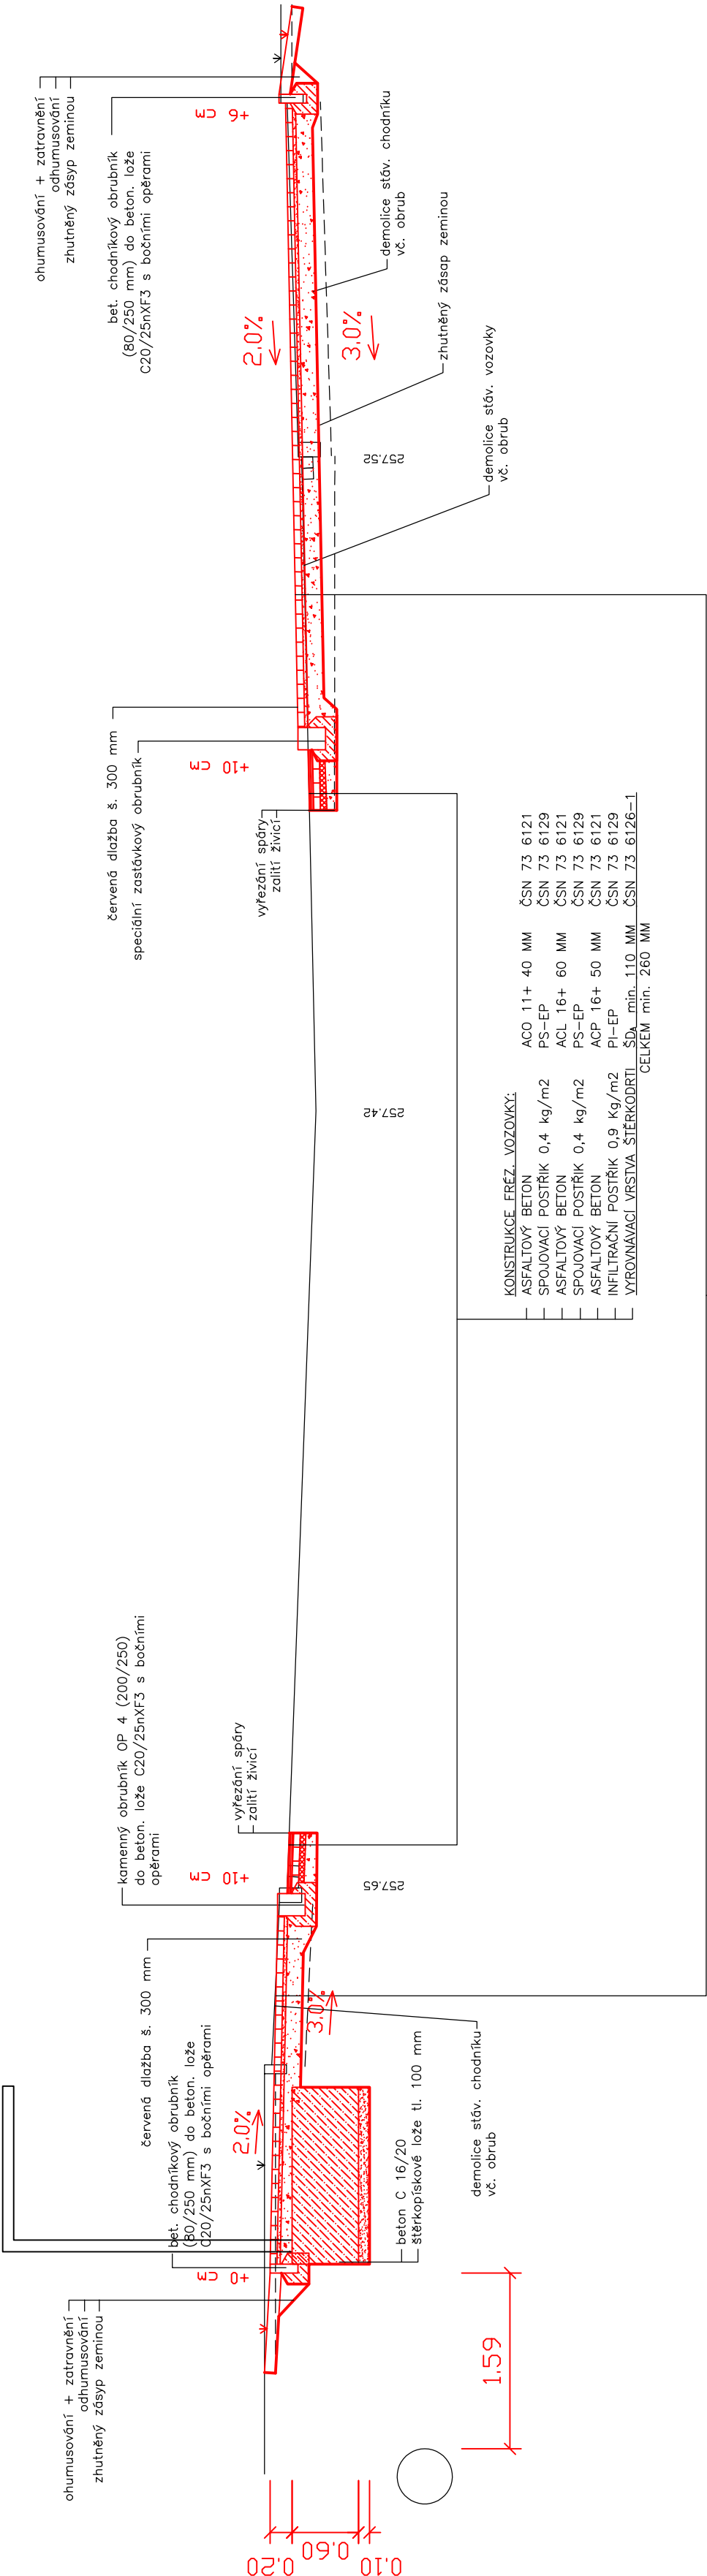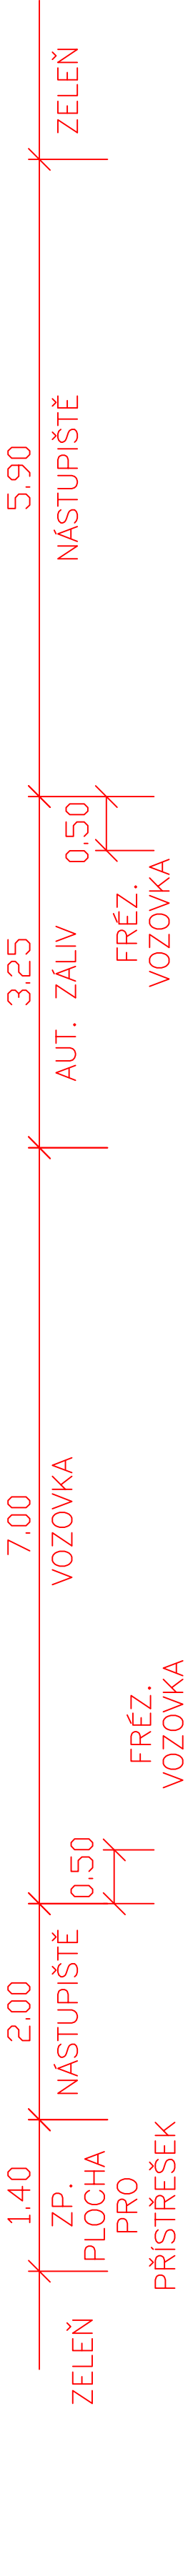

| KONSTRUKCE FRÉZ. VOZOVKY: | | |
|---|-----------------------------|---------------|
| — ASFALTOVÝ BETON | ACO 11+ 40 MM | ČSN 73 6121 |
| — SPOJOVACÍ POSTŘÍK 0,4 kg/m ² | PS-EP | ČSN 73 6129 |
| — ASFALTOVÝ BETON | ACL 16+ 60 MM | ČSN 73 6121 |
| — SPOJOVACÍ POSTŘÍK 0,4 kg/m ² | PS-EP | ČSN 73 6129 |
| — ASFALTOVÝ BETON | ACP 16+ 50 MM | ČSN 73 6121 |
| — INFILTRAČNÍ POSTŘÍK 0,9 kg/m ² | PI-EP | ČSN 73 6129 |
| — VYROVŇAVACÍ VRSTVA ŠTĚRKODRTI | ŠD _a min. 110 MM | ČSN 73 6126-1 |
| CELKEM min. 260 MM | | |

vodor. 500 GG

| KONSTRUKCE NÁSTUPIŠTĚ: | | | |
|--------------------------------|-----------------------------|---------------|---------------------------|
| — ZÁMKOVÁ DLAŽBA ŠEDÁ | DL I | 60 MM | ČSN 73 6131 |
| — LOŽE POD DLAŽBU | L | 30 MM | ČSN 73 6131 |
| — ŠTĚRKODRTĚ NA UPRAVENOU PŮDU | ŠD _a min. 150 MM | ČSN 73 6126-1 | E _{arr2} =50 MPa |
| — CELKEM | min. 240 MM | | E _{arr2} =30 MPa |

