




PROSTUP STOUPAČEK VODOVODU PATRY

M: -

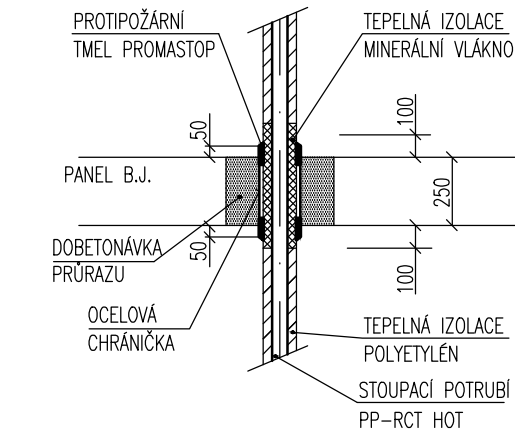

PROSTUP STOUPAČEK KANALIZACE PATRY

M: -

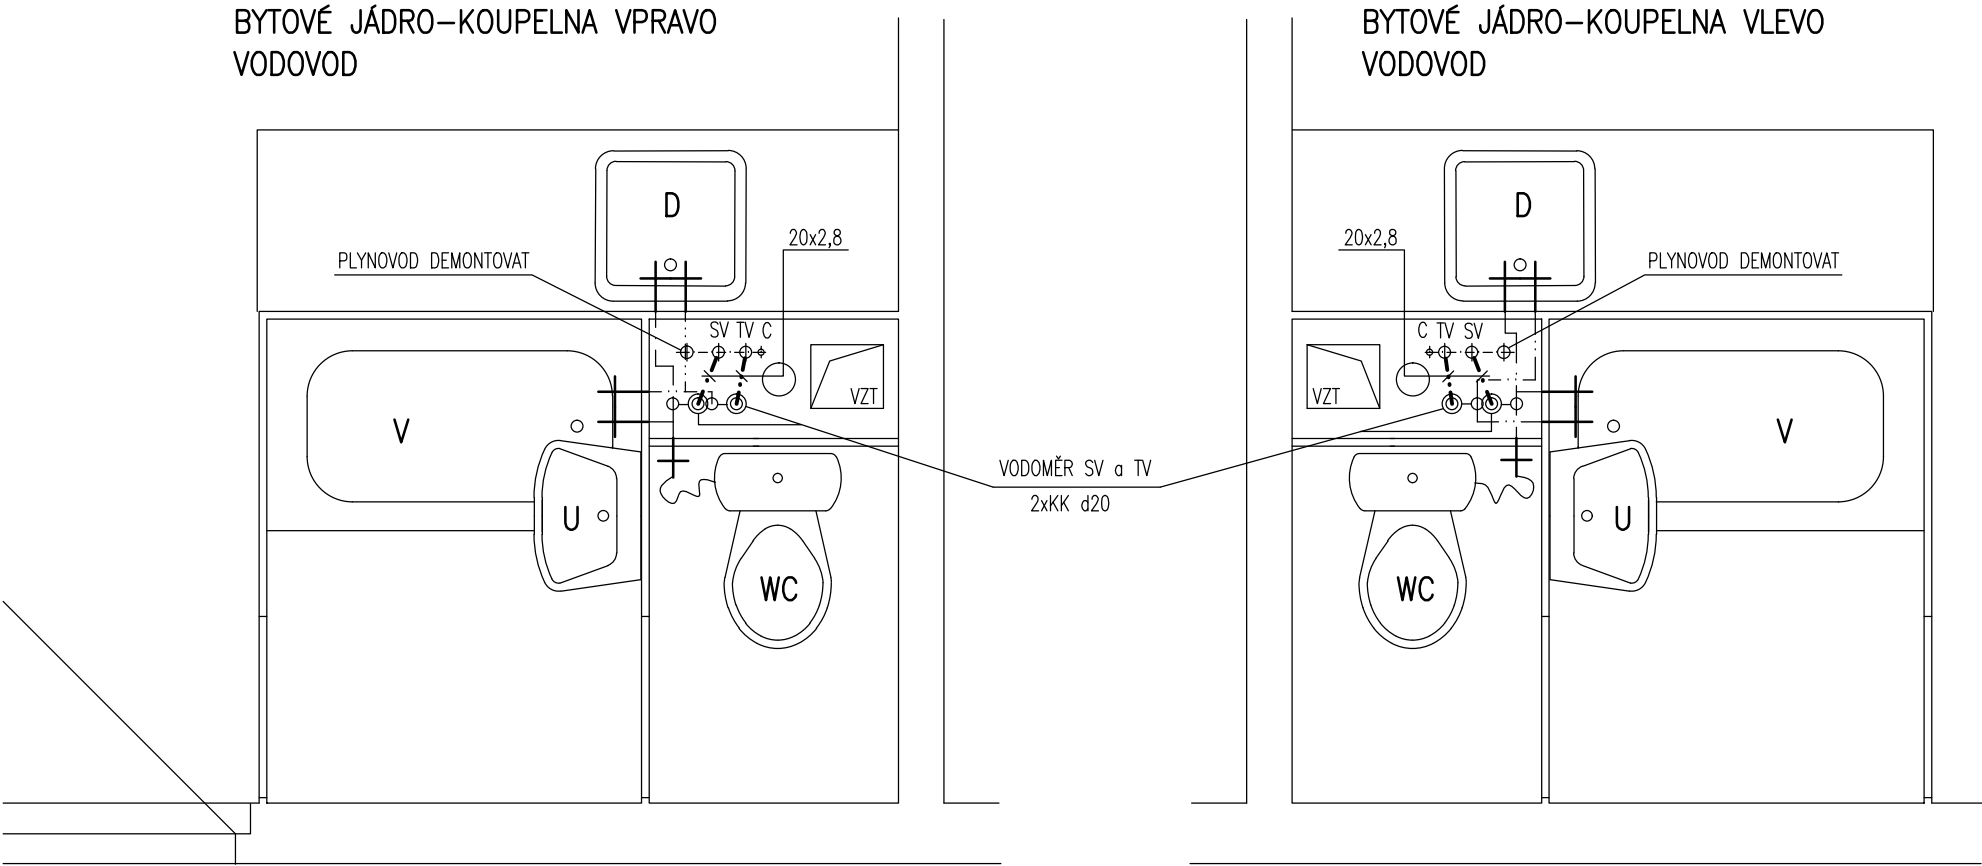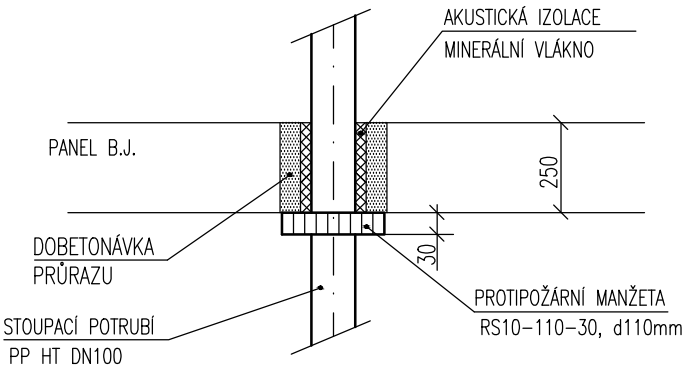

LEGENDA:

ZAŘIZOVACÍ PŘEDMĚTY A VÝTOKOVÉ BATERIE A VENTILY SE NEMĚNÍ
ZÁPACHOVÉ UZÁVĚRY UMYVADLA, DŘEZU A VANY SE NEMĚNÍ
PŘIPOJOVACÍ POTRUBÍ KANALIZACE K TROJODBOČCE SE NEMĚNÍ
PŘIPOJOVACÍ POTRUBÍ VODOVODU ZA VODOMĚRY SE NEMĚNÍ
PLYNOVÉ POTRUBÍ ZCELA DEMONTOVAT, PRŮRAZ DOBETONOVAT

INPO s.r.o.		
Investor : Statutární město Karviná, Fryštátská 72/1, Karviná	Projektant	Ing.P.Skála
	Vedoucí proj.	
Zhotovitel : INPO s.r.o., Nádražní 916/11, Karviná-Fryštát	Autorizace	Ing.P.Skála
	Datum	04/2021
Stavba : VÝMĚNA ROZVODŮ VODY A KANALIZACE Borovského č.814/12 Karviná – Ráj	Stupeň	DPS
	Č.zakázky	V-790-01-21
	Formát	2xA4
	Měřítko	Číslo výkresu
Obsah : PŮDORYS PŮVODNÍHO BYT. JÁDRA, DETAILS	1:25	14