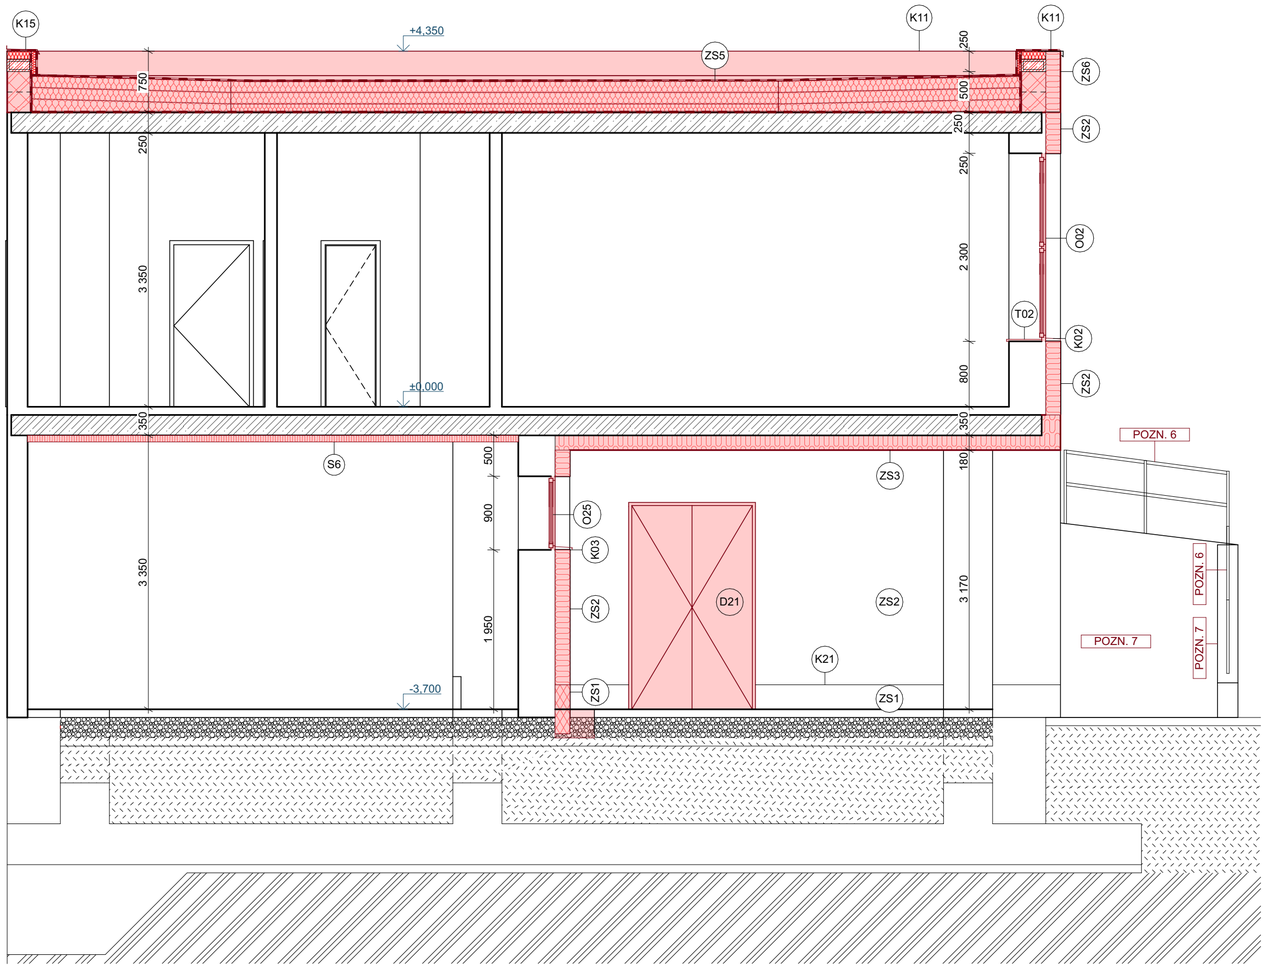

POZNÁMKA:
SKLADBA STŘEŠNÍ KONSTRUKCE MUSÍ SPLŇOVAT BroofT3.

KONKRÉTNÍ SKLADBA PROVĚTRÁVANÉ FASÁDY MŮŽE BÝT UPRAVENA DLE TECHNICKÉHO ŘEŠENÍ VÝROBCE SYSTÉMU. V POLOŽCE PŘI NACENĚNÍ MUSÍ BÝT DODRŽENA TLOUŠŤKA TEPELNÉ IZOLACE A POŽADAVKY POŽÁRNĚ BEZPEČNOSTNÍHO ŘEŠENÍ. SOUČÁSTÍ JSOU VEŠKERÉ PRVKY A SPOJOVACÍ MATERIÁL PRO REALIZACI PROVĚTRÁVANÉ FASÁDY. ZHOTOVITEL ZPRACUJE VÝROBNÍ DOKUMENTACI PŘED PROVEDENÍM STAVBY

POZN. 2 PODEZDĚNÍ PARAPETU NA VÝŠKU 900 MM
POZN. 3 PODEZDĚNÍ PARAPETU NA VÝŠKU 1300 MM
POZN. 4 PODEZDĚNÍ PARAPETU NA VÝŠKU 1000 MM
POZN. 5 OČIŠTĚNÍ A VYSPRAVENÍ STÁVAJÍCÍHO SCHODIŠTĚ OPRAVNOU MALTOU NA BETON, VHODNÁ PRO REPROFILACE A VYROVNÁNÍ POHLEDOVÝCH BETONŮ VENKOVNÍCH SCHODIŠŤ, S ODOLNOSTÍ PROTI ROZMRAZOVACÍM SOLÍM
POZN. 6 OČIŠTĚNÍ, OBROUŠENÍ STÁVAJÍCÍHO ZÁBRADLÍ, VYSPRAVENÍ KOTVENÍ A NOVÝ ANTIKOROZNÍ NÁTĚR (1X ZÁKLAD, 2X AKRYLÁROVÝ NÁTĚR, BARVA RAL 7016)
POZN. 7 BUDE PROVEDENO OČIŠTĚNÍ BETONOVÉ KONSTRUKCE, ODSTRANĚNÍ NESOUDRŽNÝCH ČÁSTÍ, VYSPRAVENÍ HRUBÝCH NEROVNOSTÍ CEMENTOVOU MALTOU.
NA VYSPRAVENÝ PODKLAD PROVEDENÍ ZATEPLOVACÍHO SYSTÉMU TL. 30 MM Z XPS A MOZAIKOVÁ OMÍTKA SOKLOVÁ. VRCHNÍ STRANA ZÍDKY OPATŘENA ZÁKRYTOVOU DESKOU S OKAPNICÍ ŠÍŘKY 400 MM
POZN. 8 BUDE PROVEDENO VYZDĚNÍ ATIKOVÉHO LEMU PO OBVODU VYSTUPUJÍCÍ KONSTRUKCE OBJEKTU, NÁSLEDNĚ BUDE PROVEDENO ZATEPLENÍ STŘEŠNÍ KONSTRUKCE A PROVEDENA STŘEŠNÍ KRYTINA S ODOLNOSTI Broof(t3)
POZN. 9 VNITŘNÍ PARAPET BUDE OMÍTNUT
POZN. 10 ROZŠÍŘENÍ ZÁKLADU U STÁVAJÍCÍCH SLOUPŮ - HH -0,250, SH -1,050, BETON C25/30
POZN. 11 BUDE PROVEDENO OČIŠTĚNÍ A VYSPRAVENÍ BETONOVÉ KONSTRUKCE OPRAVNOU MALTOU NA BETON, MŘÍŽ BUDE OČIŠTĚNA, OBROUŠENA A BUDE PROVEDEN NÁTĚR
POZN. 12 PO VYBOURÁNÍ PARAPETU BUDE PROVEDENA ÚPRAVA PODLAHY DOPLNĚNÍM SKLADBY V MÍSTĚ VYBOURANÉHO PARAPETNÍHO ZDIVA, ZKONTROLOVÁNA HYDROIZOLACE. DOPLNĚNÍ SKLADBY BETONOVÝM POTĚREM. NÁŠLAPNÁ VRSTVA - PODLAHOVÁ KRYTINA BUDE ŘEŠENA NÁJEMCI PROSTORU INDIVIDUÁLNĚ

LEGENDA
- STÁVAJÍCÍ KONSTRUKCE
- NOVÉ KONSTRUKCE A PRVKY
- ZDIVO Z CIHEL P15 NA MALTU M5
- POROBETONOVÉ ZDIVO

LEGENDA PRVKŮ
- Kxx KLEMPÍŘSKÉ PRVKY - VIZ VÝPIS KLEMPÍŘSKÝCH PRVKŮ
- Zxx ZÁMEČNICKÉ PRVKY - VIZ VÝPIS ZÁMEČNICKÝCH PRVKŮ
- Txx TRUHLÁŘSKÉ PRVKY - VIZ VÝPIS TRUHLÁŘSKÝCH PRVKŮ
- Oxx OKNO - VIZ VÝPIS OKEN
- Dxx DVEŘE - VIZ VÝPIS DVEŘÍ

LEGENDY SKLADEB - KONTAKTNÍ ZATEPLOVACÍ SYSTÉM

ZS1 SOKLOVÁ ČÁST

- SOKLOVÁ MOZAIKOVÁ OMÍTKA	TL. 2,0 MM
- PENETRAČNÍ NÁTĚR V BARVĚ	
- PŘETMELOVACÍ VRSTVA LEPÍCÍHO TMELU	TL. 4,0 MM
- LEPÍCÍ TMEL S VÝZTUŽNOU TKANINOU	TL. 4,0 MM
- TEPELNÁ IZOLACE - XPS	TL. 120,0 MM
- LEPÍCÍ TMEL	TL. DLE ROVINATOSTI PODKLADU
- HLOUBKOVÁ PENETRACE PODKLADU 2x	
- OČIŠTĚNÍ STÁVAJÍCÍ KONSTRUKCE - TLAKOVOU VODOU	

ZS2 - OBVODOVÝ PLÁŠŤ

- SILIKONOVÁ OMÍTKA	TL. 2,0 MM
- PENETRAČNÍ NÁTĚR V BARVĚ	
- PŘETMELOVACÍ VRSTVA LEPÍCÍHO TMELU	TL. 4 MM
- LEPÍCÍ TMEL S VÝZTUŽNOU TKANINOU	TL. 4,0 MM
- TEPELNÁ IZOLACE - MINERÁLNÍ VATA	TL. 180,0 MM
- LEPÍCÍ TMEL	TL. DLE ROVINATOSTI PODKLADU
- HLOUBKOVÁ PENETRACE PODKLADU 2x	
- OČIŠTĚNÍ STÁVAJÍCÍ KONSTRUKCE - TLAKOVOU VODOU	

ZS3 - ZATEPLENÍ VODOROVNÉ KONSTRUKCE

- SILIKONOVÁ OMÍTKA	TL. 2,0 MM
- PENETRAČNÍ NÁTĚR V BARVĚ	
- PŘETMELOVACÍ VRSTVA LEPÍCÍHO TMELU	TL. 4,0 MM
- LEPÍCÍ TMEL S VÝZTUŽNOU TKANINOU	TL. 4,0 MM
- TEPELNÁ IZOLACE - MINERÁLNÍ VATA	TL. 180,0 MM
- LEPÍCÍ TMEL	TL. DLE ROVINATOSTI PODKLADU
- HLOUBKOVÁ PENETRACE PODKLADU 2x	
- OČIŠTĚNÍ STÁVAJÍCÍ KONSTRUKCE - TLAKOVOU VODOU	

ZS5 - ZATEPLENÍ STŘECHY

- HYDROIZOLACE - PVC-P	TL. 1,5 MM
- SEPARAČNÍ FOLIE - SKLOVLÁKNITÁ NETKANÁ TEXTILIE 120g/m2	
- TEPELNÁ IZOLACE EPS 150S	TL. 2x140 MM
- TEPELNÁ IZOLACE EPS 150S -SPÁDOVÉ KLÍNY SPÁD 2%	TL. 20-660 MM
- PAROZÁBRANA CELOPLOŠNĚ LEPENÁ NATAVENÝ ASF. MOD. PÁS	TL. 2x4,0 MM
- PENETRACE	
- OČIŠTĚNÍ STÁVAJÍCÍ KONSTRUKCE	

ZS6 - ZATEPLENÍ ATIKY

- SILIKONOVÁ OMÍTKA	TL. 2,0 MM
- PENETRAČNÍ NÁTĚR V BARVĚ	
- PŘETMELOVACÍ VRSTVA LEPÍCÍHO TMELU	TL. 4 MM
- LEPÍCÍ TMEL S VÝZTUŽNOU TKANINOU	TL. 4,0 MM
- TEPELNÁ IZOLACE - MINERÁLNÍ VATA	TL. 180,0 MM
- LEPÍCÍ TMEL	TL. DLE ROVINATOSTI PODKLADU
- HLOUBKOVÁ PENETRACE PODKLADU 2x	
- ZDIVO Z CIHEL P15 NA MALTU M5	TL. 300 MM

LEGENDY SKLADEB

S6 - ZATEPLENÍ STROPU

- VNITŘNÍ OMÍTKA ŠTUKOVÁ + MALBA	
- PŘETMELOVACÍ VRSTVA LEPÍCÍHO TMELU	TL. 4 MM
- LEPÍCÍ TMEL S VÝZTUŽNOU TKANINOU	TL. 4 MM
- TEPELNÁ IZOLACE - MINERÁLNÍ VATA	TL. 80 MM
- LEPÍCÍ TMEL	TL. DLE ROVINATOSTI PODKLADU
- PENETRACE	
- OČIŠTĚNÍ A VYSPRAVENÍ STÁVAJÍCÍ KONSTRUKCE	

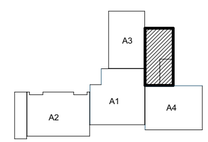

PAVILON B

S

AUTORIZACE:

± 0,000 = PODLAHA 1.NP = 252,80

ZODP. PROJEKTANT:	BARBORA KYŠKOVÁ
VYPRACOVAL:	ING. SIMONA LYSOŇKOVÁ
KONTROLOVAL:	BARBORA KYŠKOVÁ

Atris s.r.o. Občanská 1116/18
710 00 Ostrava - Slezská Ostrava

PROJEKTANT OBJEKTU:
D.1.1. ARCHITEKTONICKO STAVEBNÍ ŘEŠENÍ

INVESTOR:
STATUTÁRNÍ MĚSTO KARVINÁ, FRYŠTÁTSKÁ 72/1, 733 23 KARVINÁ

MÍSTO STAVBY: KARVINÁ
KATASTRÁLNÍ ÚZEMÍ: KARVINÁ - MĚSTO

NÁZEV AKCE:
ZATEPLENÍ BUDOVY Č.P. 2379 NA UL. ŽIŽKOVA V KARVINÉ - MIZEROVĚ

PARCELNÍ ČÍSLO: 1793/1, 1793/78, 1793/79, 1793/80, 1793/81

STAVEBNÍ OBJEKT:
SO 05 PAVILON B

ČÁST: **STAVEBNÍ** FORMÁT: **630/297**
DATUM: **LEDEN 2021** STUPEŇ: DPS
ARCHIVNÍ ČÍSLO: XXX

JMÉNO VÝKRESU:
ŘEZ - NOVÝ STAV

MĚŘÍTKO: **1:50**

ČÍSLO VÝKRESU:
D.1.1 b) 08 - B