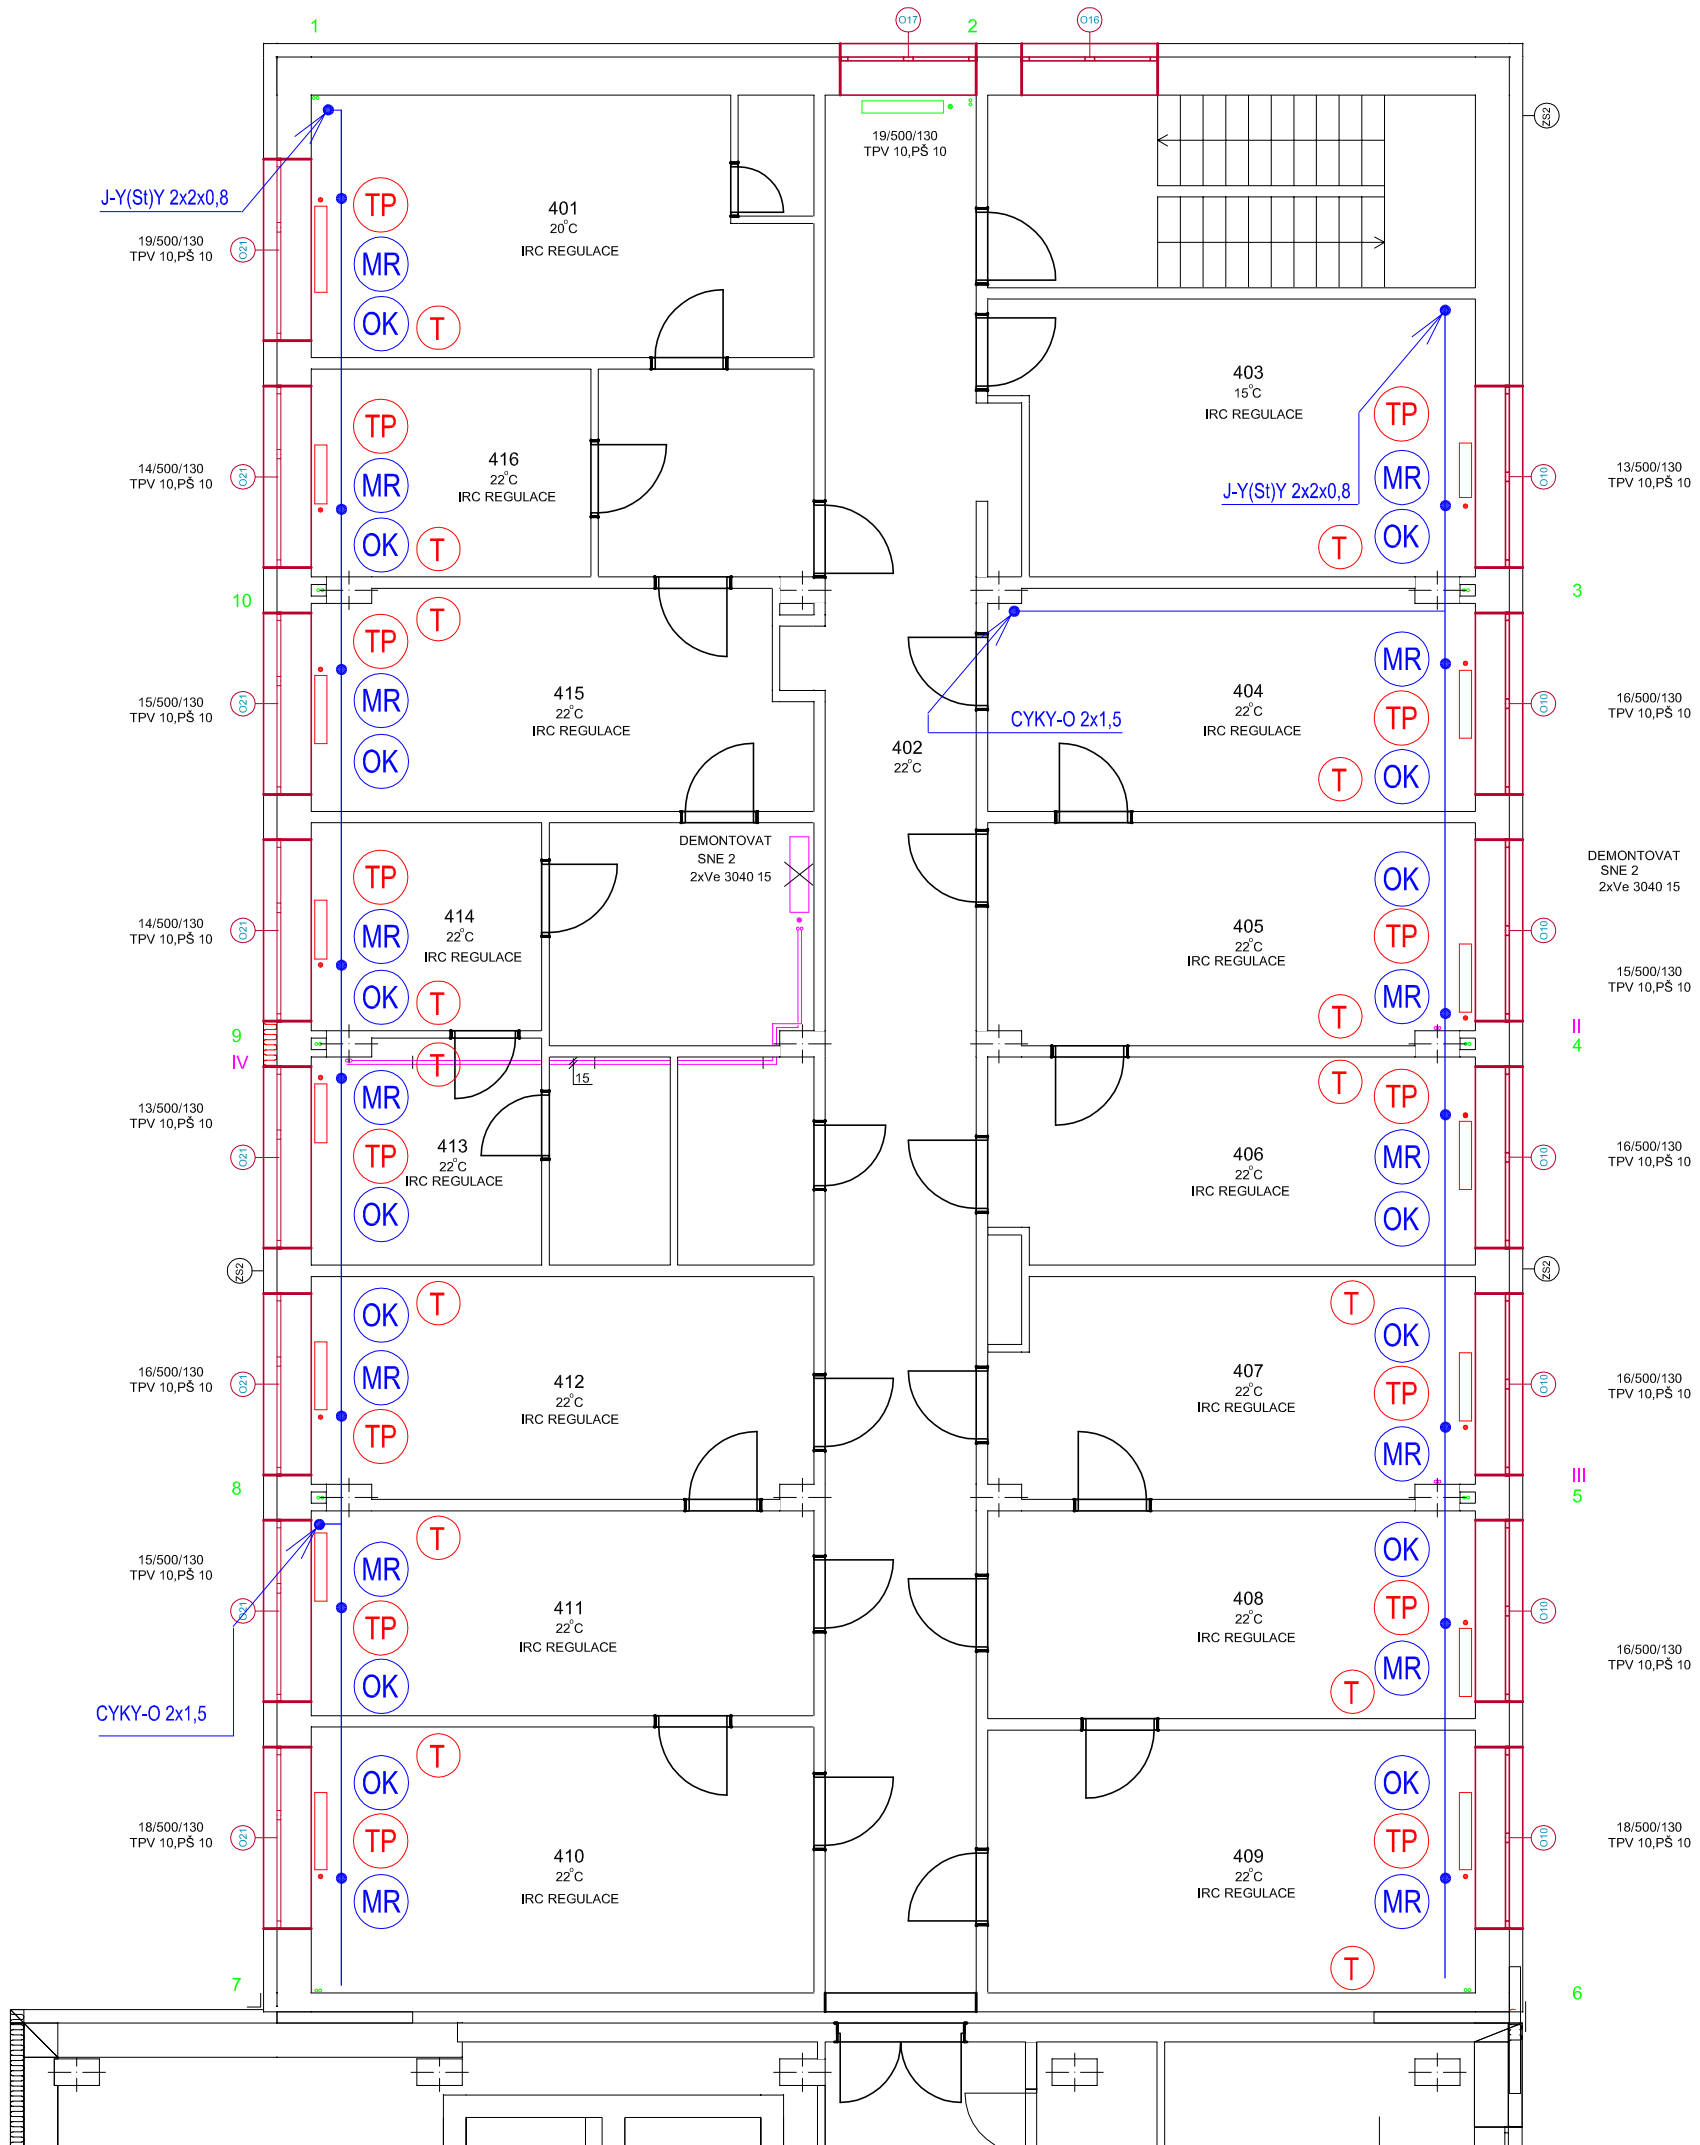

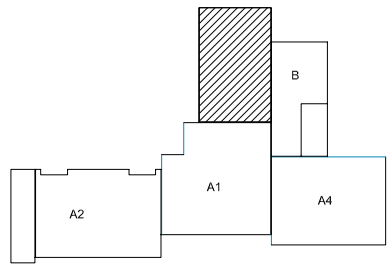

PAVILON A3

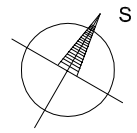

AUTORIZACE:

HLAVNÍ PROJEKTANT:	BARBORA KYŠKOVÁ
ZODP. PROJEKTANT:	ING. PETR PAWLAS
VYPRACOVAL:	ING. PETR PAWLAS

Atris s.r.o.
Občanská 1116/18
710 00 Ostrava - Slezská Ostrava

PROJEKTANT OBJEKTU:
D.1.4 TECHNIKA PROSTŘEDÍ STAVEB - MĚŘENÍ A REGULACE

INVESTOR:
STATUTÁRNÍ MĚSTO KARVINÁ, FRYŠTÁTSKÁ 72/1,733/24 KARVINÁ

MÍSTO STAVBY: KARVINÁ

KATASTRÁLNÍ ÚZEMÍ: KARVINÁ - MĚSTO

NÁZEV AKCE:
ZATEPLENÍ BUDOVY Č.P. 2379 NA UL. ŽIŽKOVA
V KARVINÉ - MIZEROVĚ

PARCELNÍ ČÍSLO: 1793/1, 1793/78,1793/79, 1793/80,1793/81

STAVEBNÍ OBJEKT:
SO03 PAVILON A3

ČÁST: TPS-MaR

FORMÁT: 420 x 297

DATUM: 12 / 2020

STUPEŇ: DSP

ARCHIVNÍ ČÍSLO:

JMÉNO VÝKRESU:
PŮDORYS 4.NP_A3 - MaR

MĚŘÍTKO: 1:100

ČÍSLO VÝKRESU: D.1.4_6.4-A3