
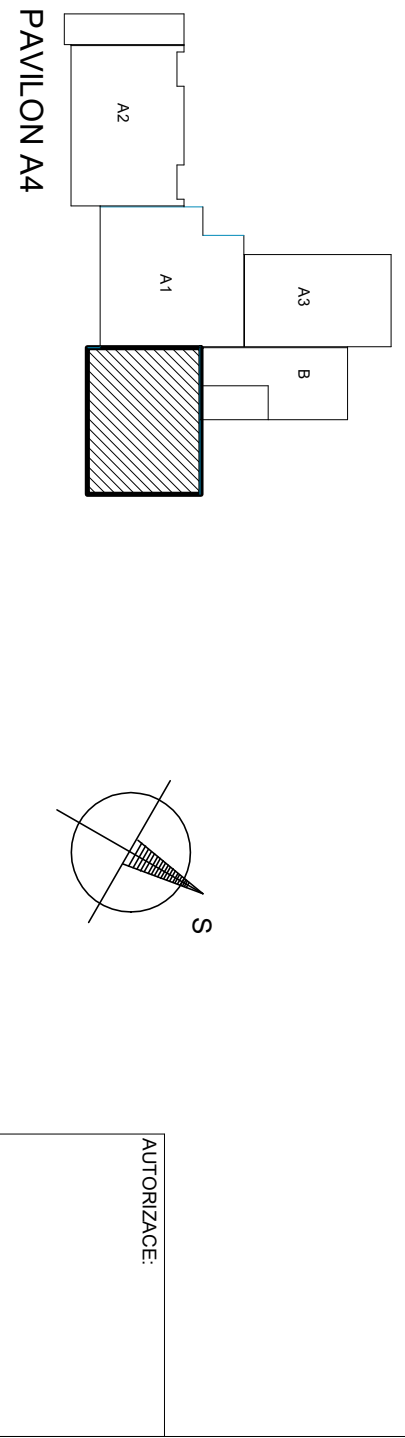


HLAVNÍ PROJEKTANT: BARBORA KYŠKOVÁ		
ZODP. PROJEKTANT: ING. EVA KOSTALOVÁ		
VYPRACOVAL: ING. EVA KOSTALOVÁ		
PROJEKTANT OBJEKTU: D.1.4 TECHNICKÁ PROSTŘEDÍ STAVEB - VYTÁPĚNÍ		
INVESTOR: STAVUJÁNĚNÍ MĚSTO KARVÍNÁ, FRYŠTATSKÁ 1721, 73324 KARVÍNÁ		MÍSTO STAVBY: KARVÍNÁ
NÁZEV AKCE: ZATEPLENÍ BUDOVY Č.P. 2379 NA UL. ŽIŽKOVÁ		KOJAŠTATNÁ UL. KARVÍNÁ - MĚSTO
V KARVÍNĚ - MĚZKOVĚ		PARCELNÍ ČÍSLO: 17931, 17937/8, 17937/9, 17939/1, 17939/61
STAVBNÍ OBJEKT: SOD4 PAVILON A4		ČÁST: TPRS-VYT
Jméno výkresu: PŮBORYS 2 NP		FORMÁT: B40 X 594
		DATUM: 12.12.2020
		STUPEŇ: DPS
		ARCHIVNÍ ČÍSLO: MĚŘÍTKO: 1:50
		ČÍSLO VÝKRESU: D.1.4.b-303-A4



16/500/130 41.8 kg/h TRV 10 / 3,5 RPS 10 / 0,6	12/500/130 28.5 kg/h TRV 10 / 2,7 RPS 10 / 0,2	13/500/130 31.2 kg/h TRV 10 / 2,9 RPS 10 / 0,3	11/500/130 29.8 kg/h TRV 10 / 2,8 RPS 10 / 0,3	11/500/130 28.9 kg/h TRV 10 / 2,8 RPS 10 / 0,3	11/500/130 29.8 kg/h TRV 10 / 2,8 RPS 10 / 0,2	11/500/130 29.8 kg/h TRV 10 / 2,8 RPS 10 / 0,2
201 22°C	214 22°C IRC REGULACE	213 24°C IRC REGULACE	212 20°C IRC REGULACE	211 20°C IRC REGULACE	209 15°C	210 15°C
202 15°C	203 24°C IRC REGULACE	204 20°C IRC REGULACE	205 20°C	206 20°C IRC REGULACE	207 20°C IRC REGULACE	208 20°C IRC REGULACE
9/500/130 22.3 kg/h TRV 10 / 2,2 RPS 10 / 0,1	11/500/130 29.8 kg/h TRV 10 / 2,8 RPS 10 / 0,2	11/500/130 29.8 kg/h TRV 10 / 2,8 RPS 10 / 0,2	11/500/130 29.8 kg/h TRV 10 / 2,8 RPS 10 / 0,2	11/500/130 29.8 kg/h TRV 10 / 2,8 RPS 10 / 0,2	11/500/130 29.8 kg/h TRV 10 / 2,8 RPS 10 / 0,2	11/500/130 29.8 kg/h TRV 10 / 2,8 RPS 10 / 0,2
16/500/130 41.8 kg/h TRV 10 / 3,5 RPS 10 / 0,6	12/500/130 28.5 kg/h TRV 10 / 2,7 RPS 10 / 0,2	13/500/130 31.2 kg/h TRV 10 / 2,9 RPS 10 / 0,3	11/500/130 29.8 kg/h TRV 10 / 2,8 RPS 10 / 0,3	11/500/130 28.9 kg/h TRV 10 / 2,8 RPS 10 / 0,3	11/500/130 29.8 kg/h TRV 10 / 2,8 RPS 10 / 0,2	11/500/130 29.8 kg/h TRV 10 / 2,8 RPS 10 / 0,2

