

Váš dopis zn.:

Ze dne:

Naše značka: SPÚ 1026573/2021/Šim

Vyřizuje.: Ing. Milena Šimková

Tel.: 727 956 901

ID DS: z49per3

E-mail: moravskoslezsky.kraj@spucr.cz

Datum: 13.4.2021

**Statutární město Karviná**  
**Magistrát města Karviné**  
**Odbor majetkový**  
**Oddělení majetkoprávní**  
**Denisa Sušilová**  
**Fryštátská 72/1**  
**733 01 Karviná**

### Potvrzení situace projektové dokumentace

Státní pozemkový úřad (dále jen „SPÚ“), příslušný hospodařit s pozemky ve vlastnictví státu dle zákona č. 503/2012 Sb., ve znění pozdějších předpisů, obdržel Vaši žádost o potvrzení situačního výkresu stavby pod názvem „**Komunikace vozidlová na parc.č. 2049/7 v k.ú. Karviná-město, vč. odvodnění SO 02 – odvodnění - vodní dílo**“, kdy dojde k dotčení mimo jiné i pozemků parc. č. 2022/1 a parc.č. 2023/2 v kat. území Karviná-město.

Vzhledem ke skutečnosti, že SPÚ se stavebníkem uzavírá smlouvu o smlouvě budoucí o zřízení věcného břemene č. 1021C20/70, a udělil tak souhlas s výše uvedenou stavbou, zasíláme Vám v příloze koordinační situační výkres s vyznačením souhlasu se stavebním záměrem dle zákona č. 183/2006 Sb.


S pozdravem

STÁTNÍ POZEMKOVÝ ÚŘAD  
Krajský pozemkový úřad  
pro Moravskoslezský kraj  
Libušina 502/5  
702 00 Ostrava

Mgr. Dana Lišková  
ředitelka Krajského pozemkového úřadu  
pro Moravskoslezský kraj

Příloha:  
situační výkres

Za správnost : Ing. Milena Šimková

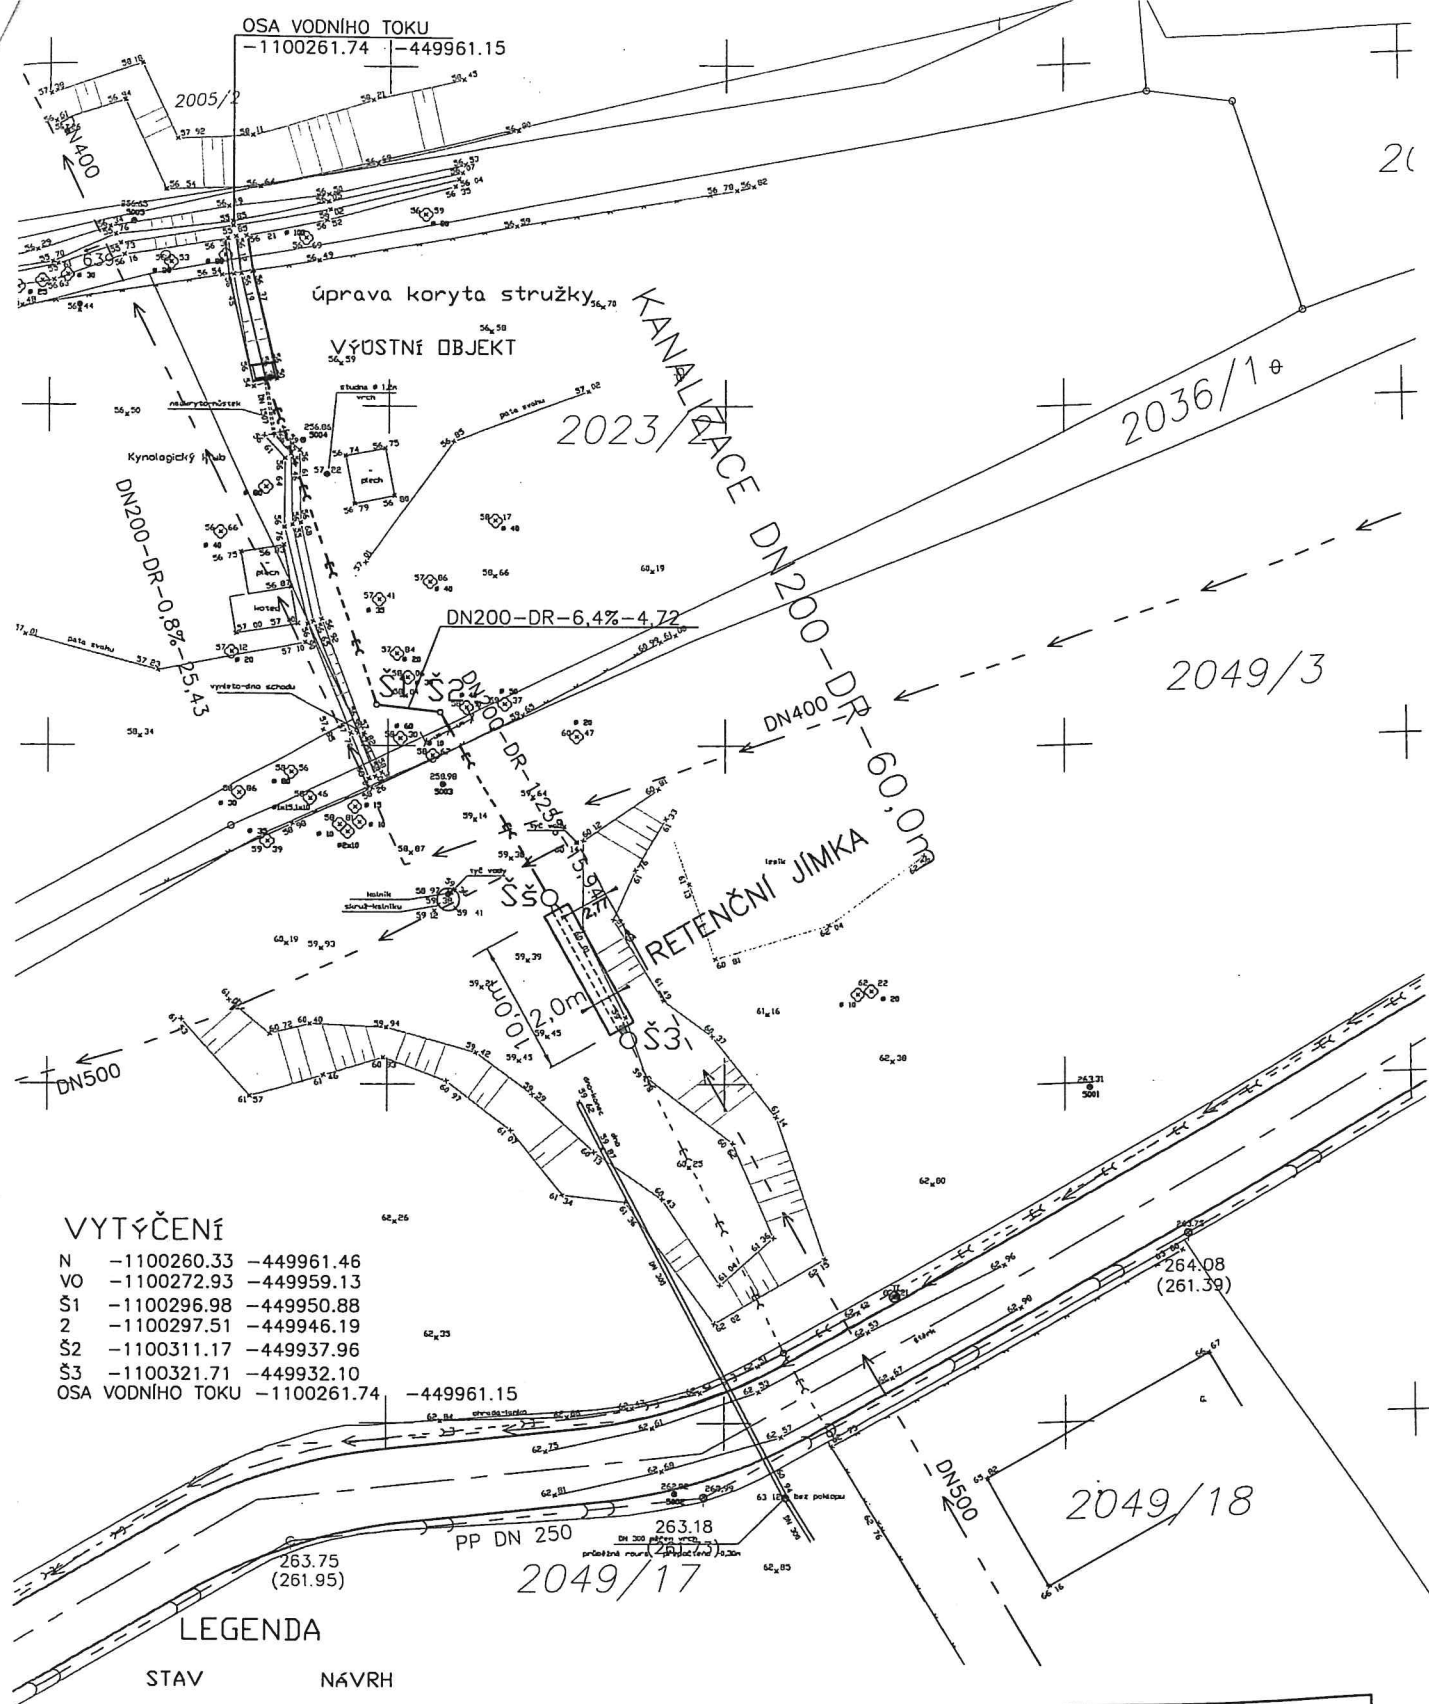

Projektant:	ING. JAROSLAV ČAVLAS	Vypracoval:	ING. JAROSLAV ČAVLAS
Místo:	KARVÍNÁ-MĚSTO	Kraj:	MORAVSKOSLEZSKÝ
Investor:	MAGISTRÁT MĚSTA KARVÍNĚ Fryštátská 72/1, 733 24 Karviná		
Akce:	KOMUNIKACE VOZIDOVÁ NA P.Č. 2049/7 K.Ú. KARVÍNÁ-MĚSTO, VČ. ODVODNĚNÍ		
DR:	SO 02 - ODVODNĚNÍ		
Obsah:	SITUACE A VYTÝČENÍ		
		MFELK:	1:250
		Datum:	10/2020
		Zak. číslo:	
		Stupeň:	DŘ, DSP
		Číslo výkresu:	D-2
		Číslo kopie:	

SPU S OHLAŠENÍ S VYVEDENÍ SITUACÍ

STATNÍ POZEMKOVÝ ÚŘAD  
Krajský pozemkový úřad  
Bř. Moravskoslezský kraj  
Mušina 502/5  
Strava 2

SPU 126 593/2021 074

13. 4. 2021

16