ŘEZ A-A´

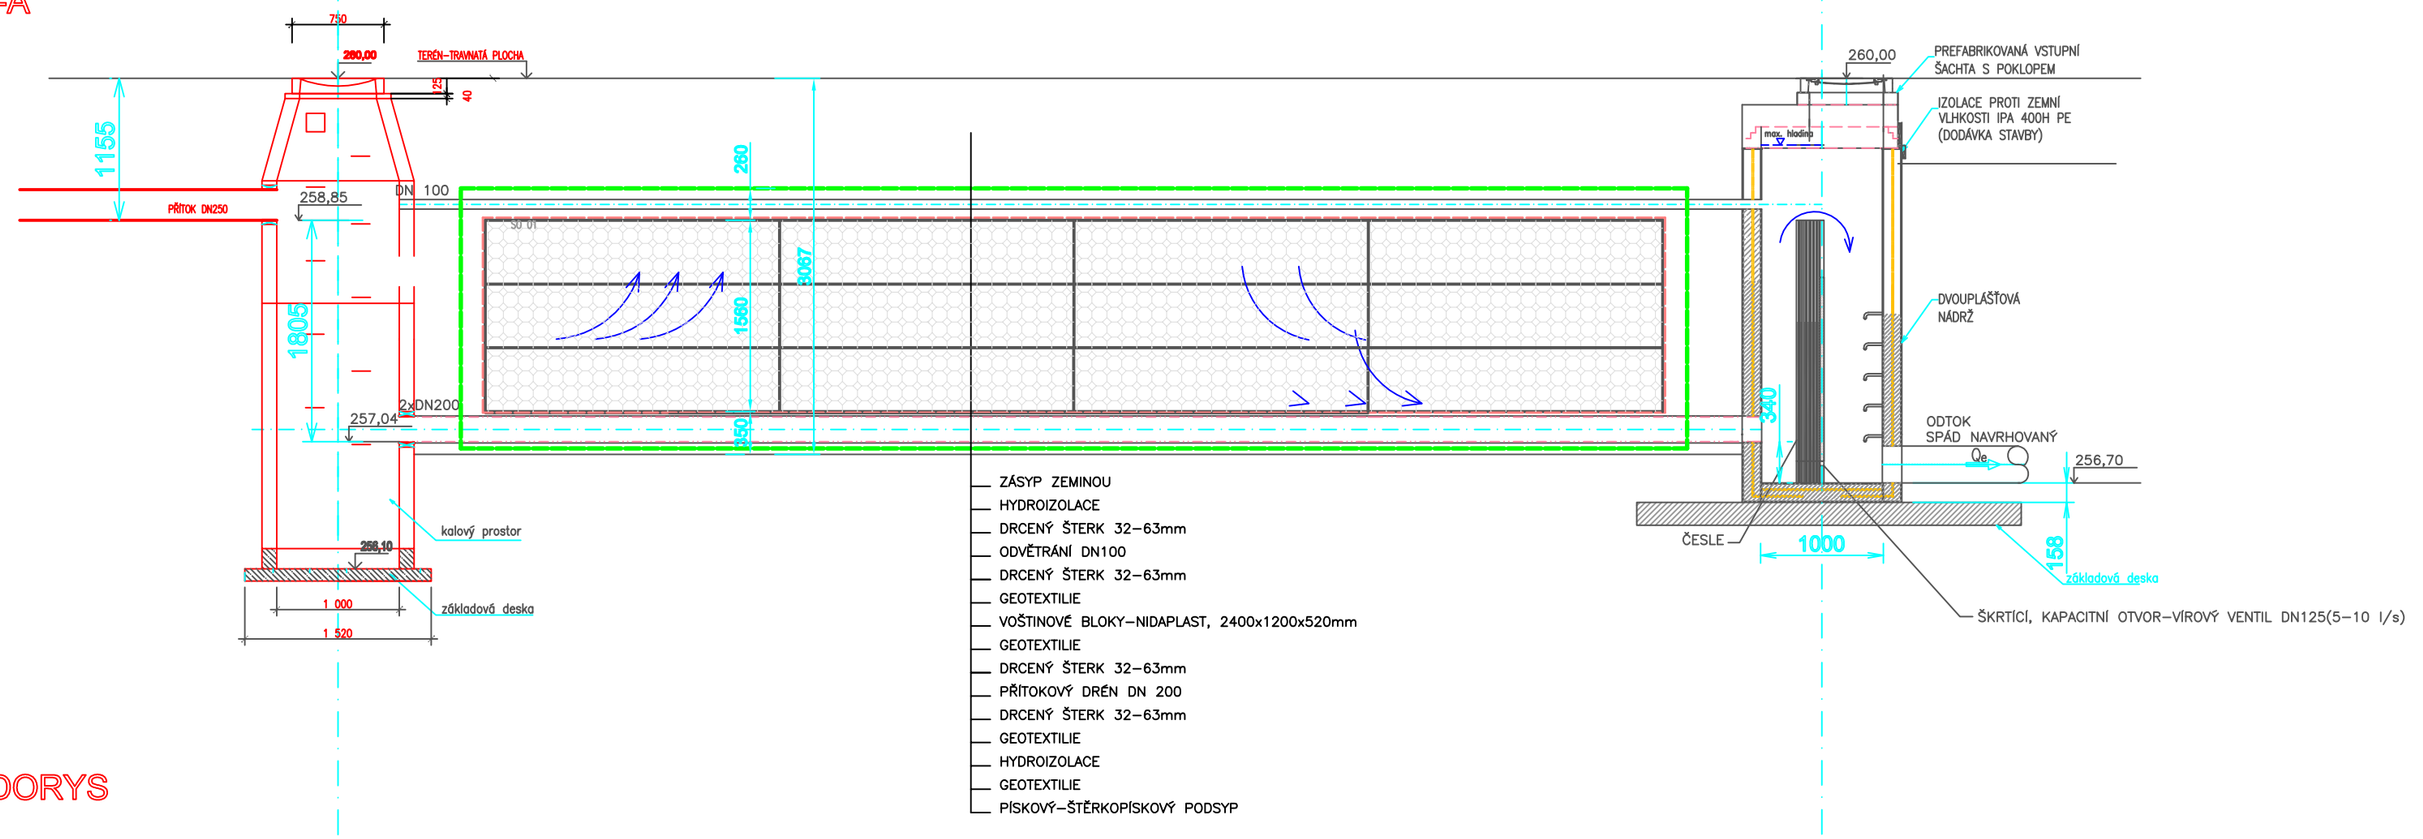

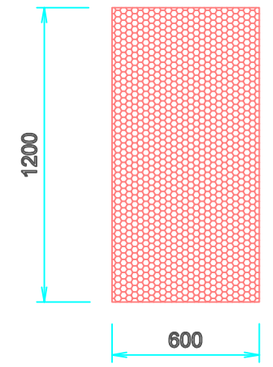

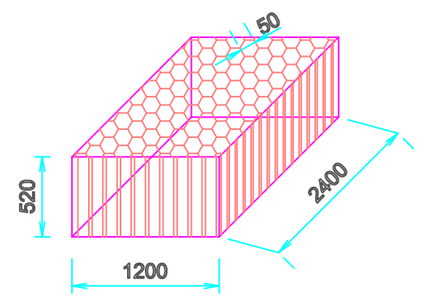

AS-NIDAPLAST	
ROZMĚRY (PŮDORYS)	2400 x 1200 mm
TLOUŠŤKA	520 mm
ŠÍŘKA KANÁLKU	50 mm
AKUMULAČNÍ SCHOPNOST	95 %

PŮDORYS

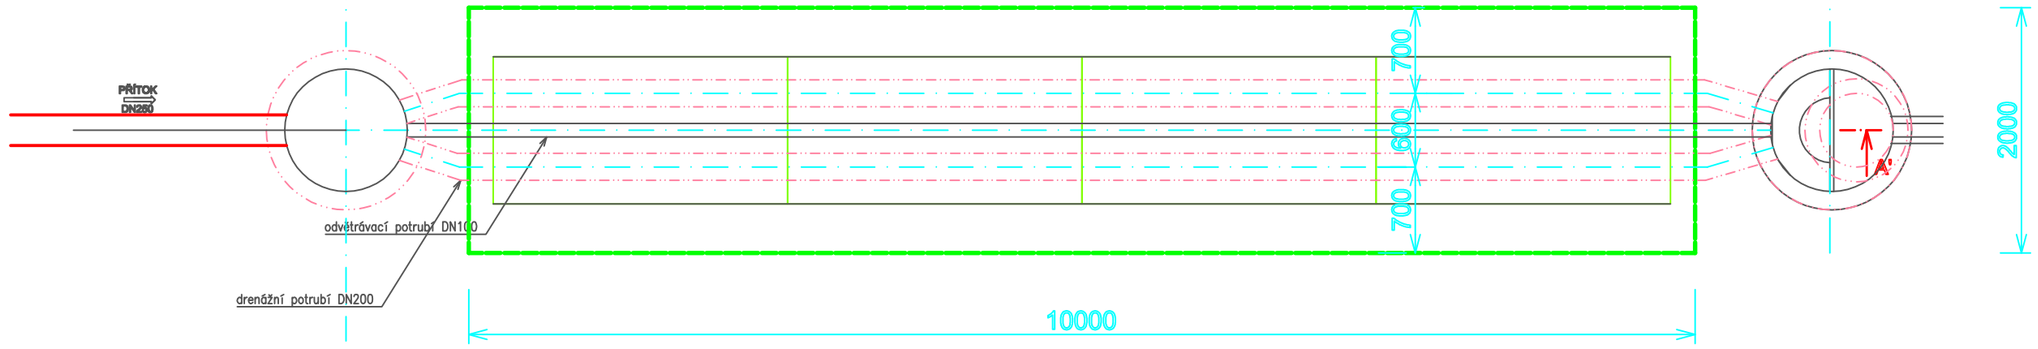

12ks BLOKŮ AS-NIDAPLAST ULOŽENÝCH VE TŘECH VRSTVÁCH
AKUMULACE: 1,2x2,4x0,52 x 12 x 0,95=17,07m3

PŘÍČNÝ ŘEZ

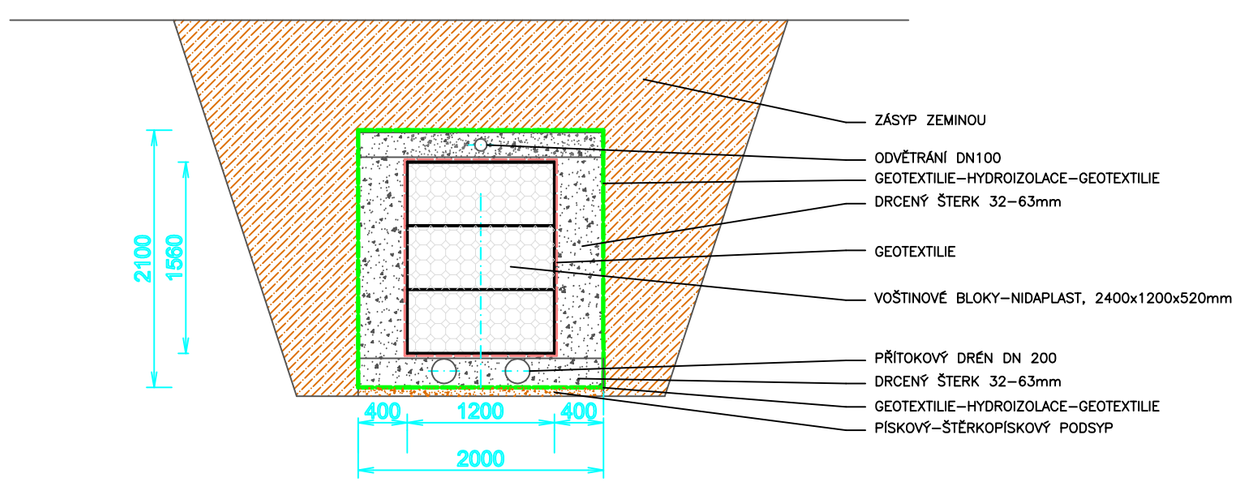

Projektant: ING. JAROSLAV GAVLAS		Vypracoval: ING. JAROSLAV GAVLAS	Ing.Jaroslav Gavlas autorizovaný inženýr v oboru vodohospodářské stavby U Dubu 1383/4,72525 Ostrava-Polanka n.Odrou IČ: 12470635
Místo : KARVINÁ-MĚSTO		Kraj : MORAVSKOSLEZSKÝ	
Investor : MAGISTRÁT MĚSTA KARVINÉ Fryštátská 72/1, 733 24 Karviná			
Akce: KOMUNIKACE VOZIDOVÁ NA P.Č. 2049/7 K.Ú. KARVINÁ-MĚSTO, VČ. ODVODNĚNÍ		Měřítko:	1:50
		Datum:	08/2020
		Zak. číslo:	
		Stupeň:	DÚR,DSP
Díl: SO 02 - ODVODNĚNÍ		Číslo výkresu: D-4	Číslo kopie:
Obsah: RETENCE			