


ZÁKAZ POJEZDU TĚŽKOU TECHNIKOU

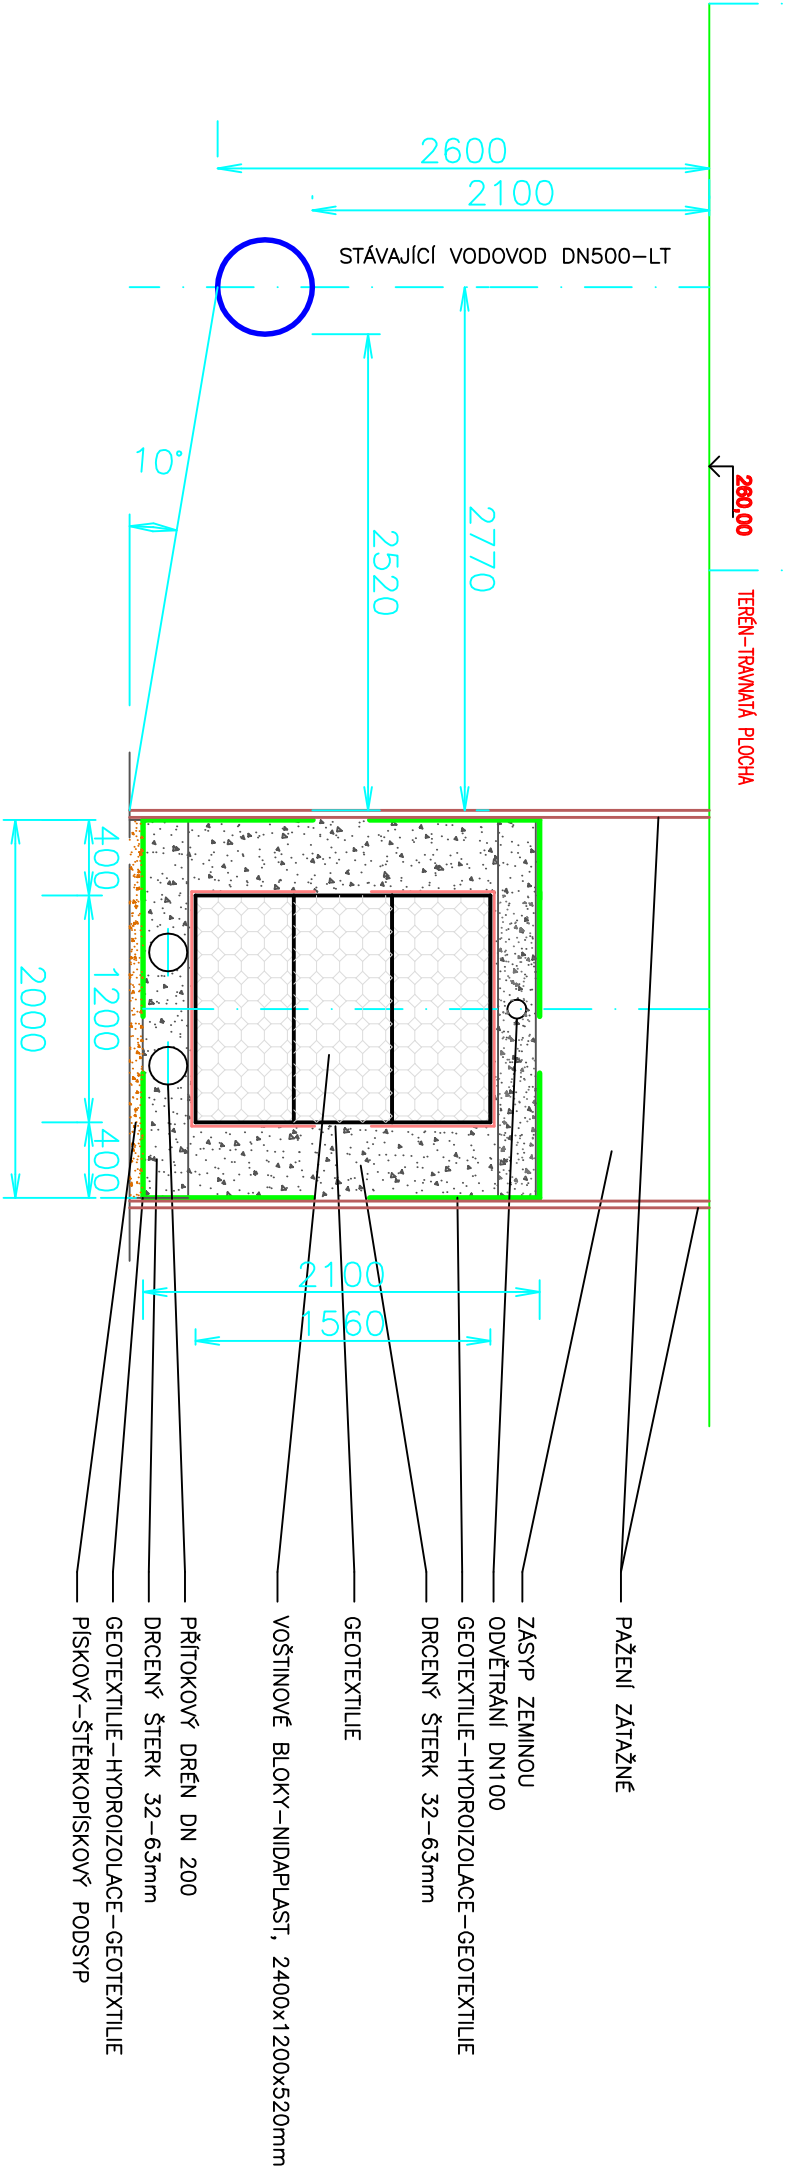

Projektant: ING. JAROSLAV GAVLAS		Výpracovatel: ING. JAROSLAV GAVLAS	
Místo :	KARVINA-MĚSTO	Kroj :	MORAVSKOSLEZSKÝ
Investor : MAGISTRÁT MĚSTA KARVINÉ Frýštátská 72/1, 733 24 Karviná			
Akce:		Ing. Jaroslav Gavlas autORIZOVANÝ INŽENÝR V OBLASTI VOZIDLOPODPRÁVĚNÍ A STAVBY U Dubu 1383/4, 72525 Oseřava-Polánka n.Odrou IČ: 12470835	
KOMUNIKACE VOZIDOVÁ NA P.Č. 2049/7		Měřítko:	
K.Ú. KARVINÁ-MĚSTO, VČ. ODVODNĚNÍ		Datum:	
Díl: SO 02 - ODVODNĚNÍ		Zak. číslo:	
Obsah: ŘEZ RETENČÍ-POSOUZENÍ VODOVODU		Stupeň:	
		Číslo výkresu:	
		D-7	
		Číslo kopie:	