POHLED A

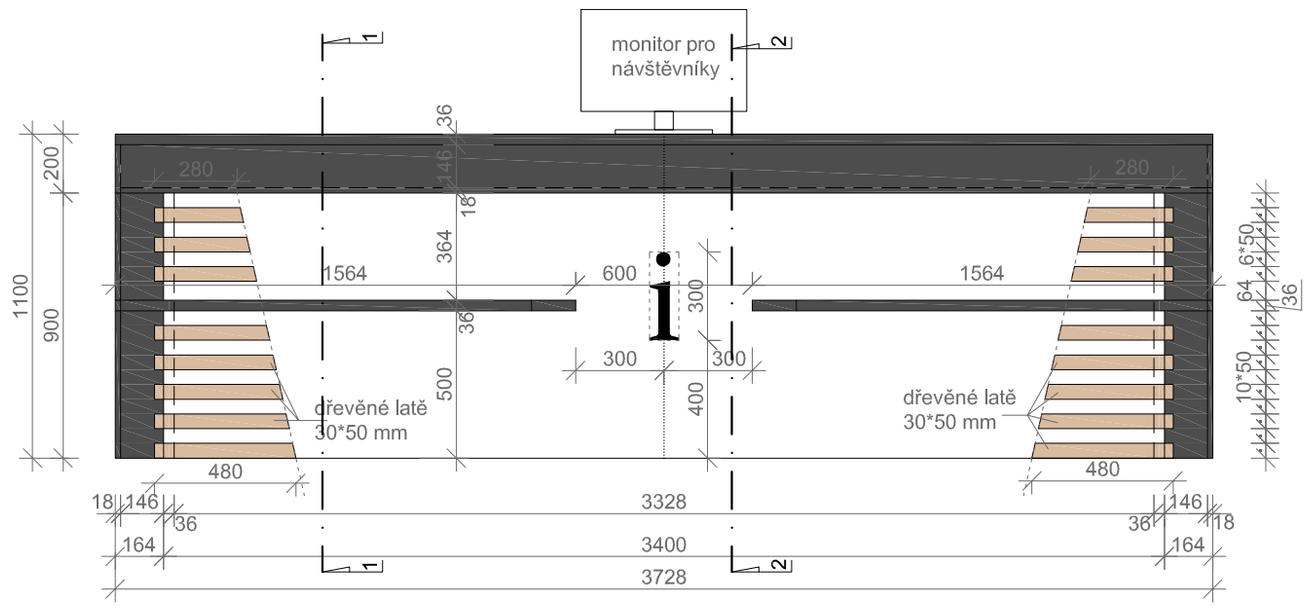

POHLED B

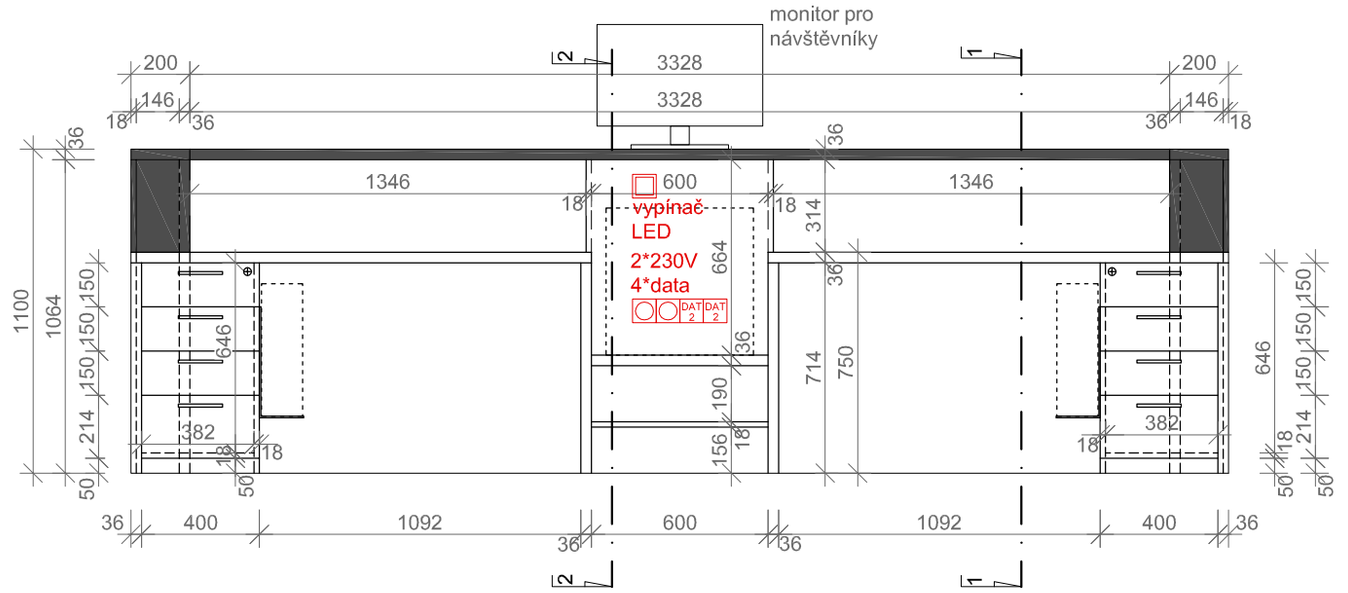

Pracovní pult

prostorový pracovní pult se 2 pracovními místy se zásuvkovým kontejnerem. Střední snížená část pro umístění multifunkční tiskárny. Přední část zvýšená s pultem pro návštěvníky s odkládací policí na drobná zavazadla.
konstrukce z laminované dřevotřískové desky ve 2 tloušťkách 18 a 36 mm.
použité dekory: bílá hladká matná bez výrazné struktury
tmavě šedá barva s jemnou strukturou matná
dekory budou vyvzorovány před realizací nábytku dle vzorníku dodavatele.
řezané části laminované desky budou opatřeny ABS 2 mm hranou odpovídajícího dekoru u exponovaných a namáhaných hran. Méně namáhané hrany budou opatřeny ABS hranou 0,5 mm.
preferované spoje jednotlivých dílů jsou lepením případně skrytými nábytkářskými prvky.
čelní police pro odkládání zavazadel a dekorativní latky budou šroubovány z vnitřní strany pultu.
součástí nábytku bude umístění elektroinstalací. Na svislých částech budou použity standardní rámečky pro nábytek. Ve stolové desce budou instalovány sdružené rámečky do nábytku - kovový rámeček v bílé barvě, pevný otevřený, obsah dle specifikace.
elektroinstalace bude přivedena do distribučního místa v podlaze.

příklad provedení

dekorativní latky jsou navrženy v nároží pultu
spoj latěk je pod úhlem 45°. Latky jsou ze smrkového hoblovaného dřeva o průřezu 30*50 mm, latky budou opatřeny olejovou matnou lazurou. Barva lazury bude vybrána k odstínu keramické dlažby imitující dřevo. Odstín např. Modřín.
latky jsou ve středové části seříznuty pod úhlem

kování zásuvek kontejnerů

zásuvky budou opatřeny kuličkovými plnovýsuvy s tlumeným dovřením s montáží na bok korpusu zásuvky.
minimální nosnost výsuvu je stanovena na 10 kg.
výsuvy budou provedeny z pozinkované oceli.
zásuvky uzamykatelné společným zámek na první zásuvce

úchytky

jednoduchá úchytka v oblém designu
rozteč úchatky 128 mm
uchycení pomocí šroubů
povrchová úprava: chrom matný
referenční výrobek: Tulip - Luca

doplňky

v nábytku jsou navrženy kabelové průchodky plastové s kytkou.
barva průchodky dle umístění - bílá nebo černá.
pracovní místo vybaveno kovovým držákem pro PC skříň v bílé barvě
ve středu pultu z čelní strany bude nalepeno písmeno i, které odkazuje k informačnímu centru, font Constantia - velikost 300, barva v tmavém laminátu, reklamní fólie matná

LED osvětlení

horní pult je navržen s LED osvětlením. Ze spodní strany bude proveden zafrézovaný LED pásek v hliníkovém profilu s nacvakávacím opálovým krytem.
barva LED - teplá bílá.
vypínač standardní v prostoru pracovního místa
Trafo umístěno v polici stolu. Připojení LED pásku ve středu rozpětí.

PŮDORYS - NAD PRACOVNÍM STOLEM

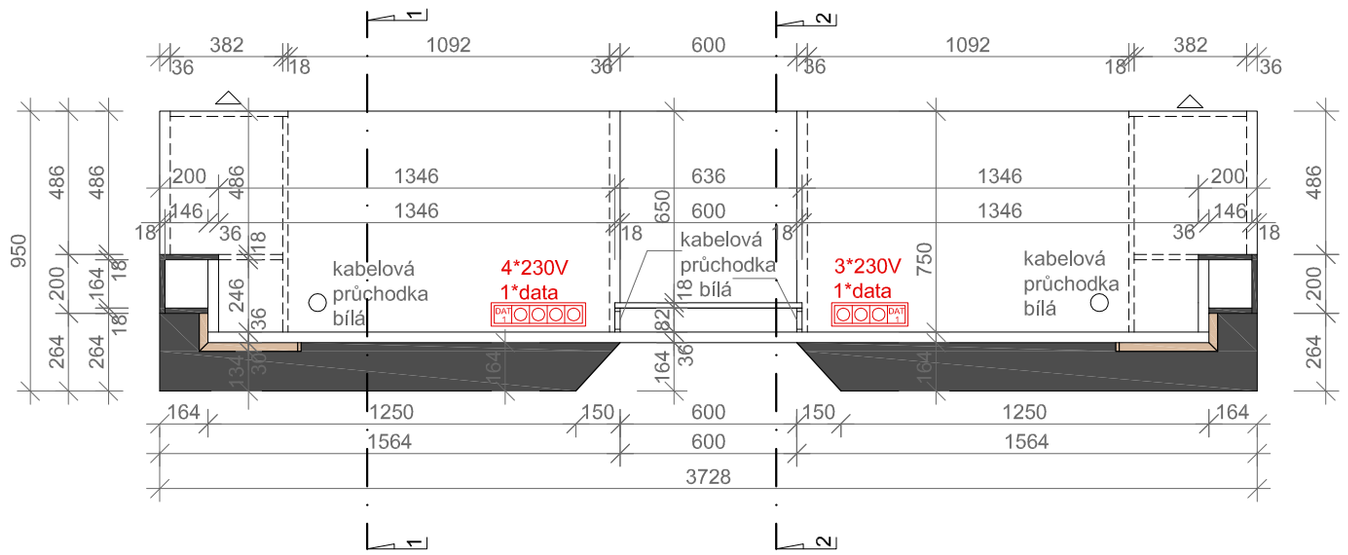

ŘEZ 1-1

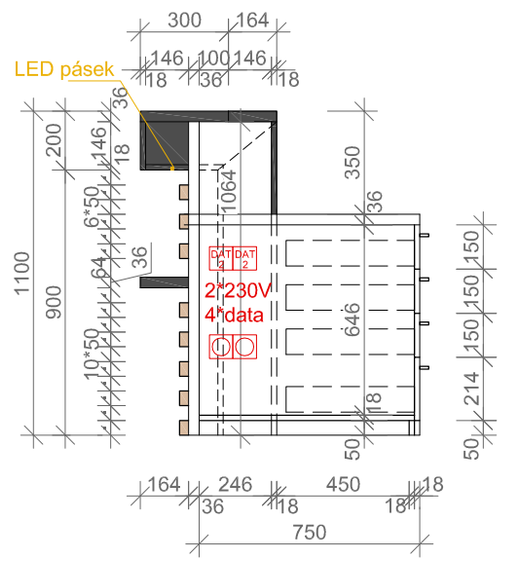

ŘEZ 2-2

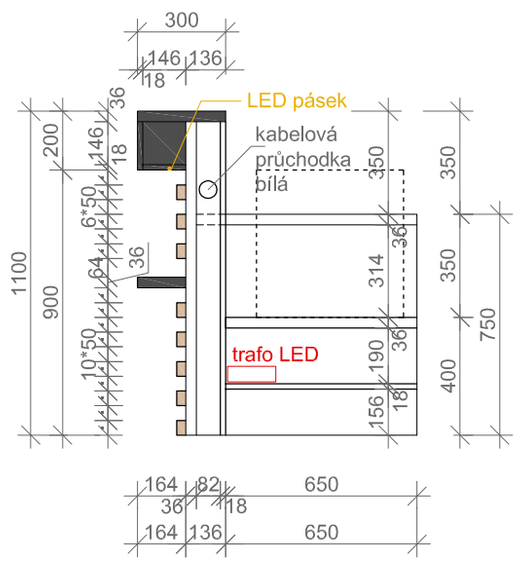

POHLED C

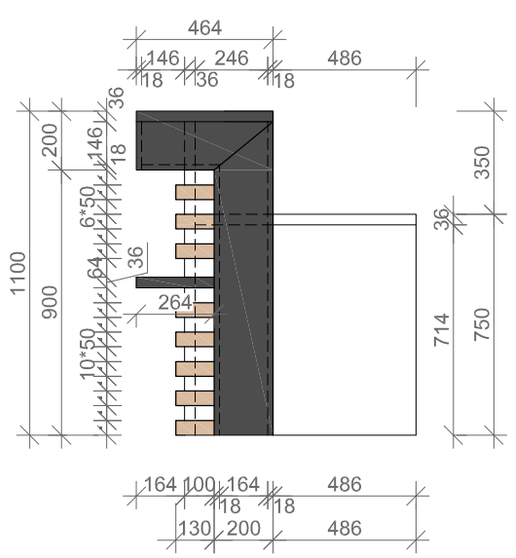

PŮDORYS - NAD PULTEM

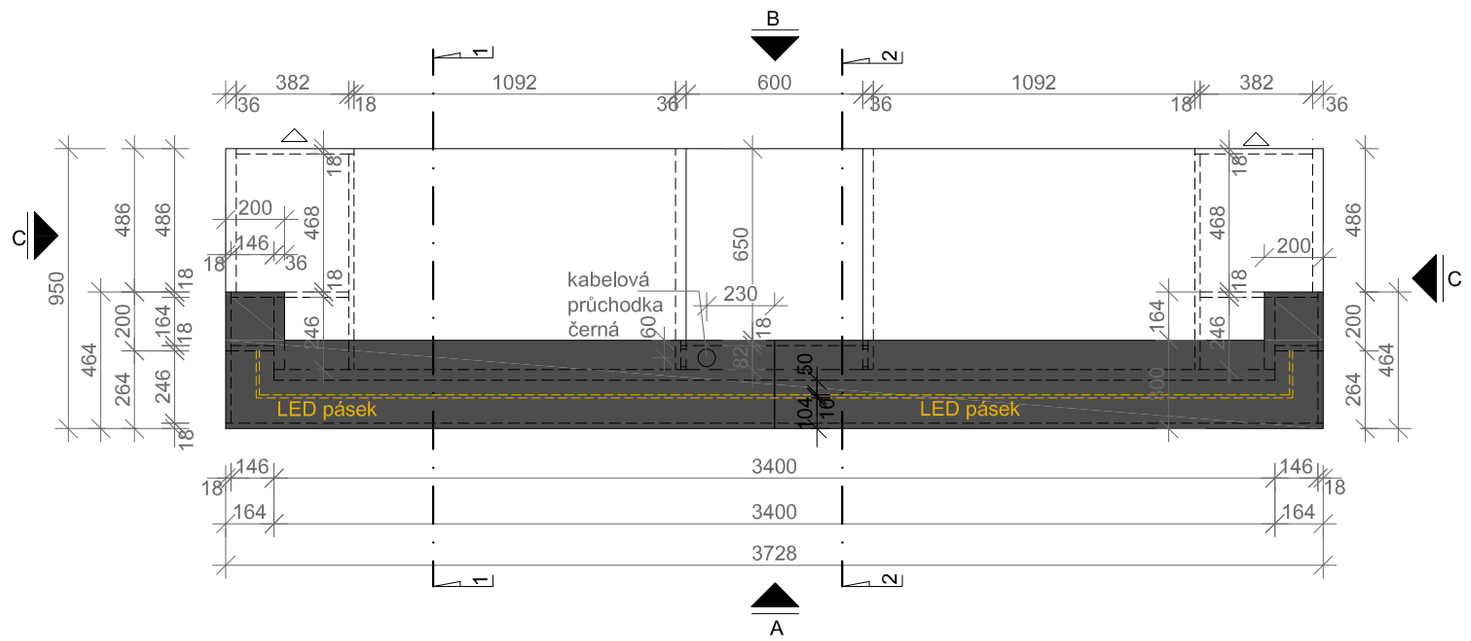

±0,000=235,69 m.n.m. Souřadnicový systém : JTSK Výškový systém : Bpv

DOKUMENTACE PRO PROVÁDĚNÍ STAVBY

OBJEDNATEL :

STATUTÁRNÍ MĚSTO KARVINÁ
FRYŠTÁTSKÁ 72/1
733 24 KARVINÁ

VEDOUCÍ PROJEKTANT	ING. VERONIKA PALIŠKOVÁ	
ZODP. PROJEKTANT	ING. MARTIN TŘASKOŠ	
VYPRACOVAL	ING. ARCH. PAVLA OLŠÁKOVÁ	
KONTROLOVAL	ING. VERONIKA PALIŠKOVÁ	
KRAJ : MORAVSKOSLEZSKÝ	STAV. ÚŘAD : KARVINÁ	

KANIA a.s., Špálova 80/9, 702 00 Ostrava
tel : 596 243 487
e-mail : info@kania-ostrava.cz

NÁZEV AKCE :

NÁVRH INTERIÉRU DOMU ČP. 34 V KARVINÉ

STUPEŇ	DPS
DATUM	10/2020
FORMÁT/POČET STR.	A4/2
MĚŘÍTKO	1:25
ARCHIVNÍ ČÍSLO	

NÁZEV OBJEKTU : SO 01

ČÁST : NÁVRH INTERIÉRU

Č. ZAK.	18023	ČÍSLO SOUPRAVY
SOUBOR	DWG	

NÁZEV PŘÍLOHY :

INFORMAČNÍ PULT - NV/1

Č. PŘÍLOHY :

18023-DPS-IN-13