




VZOROVÝ PŘÍČNÝ ŘEZ - OSAA - km 0.060 00

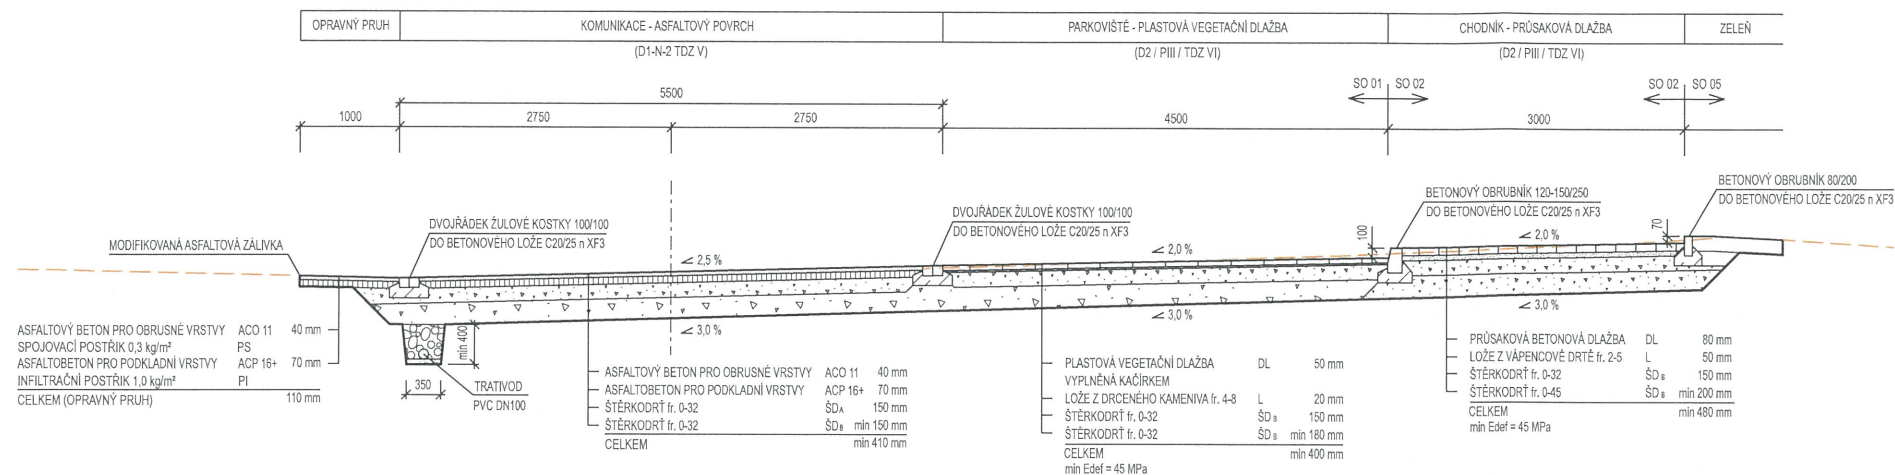

VZOROVÝ PODÉLNÝ ŘEZ - ZPOMALOVACÍ PŘÁH

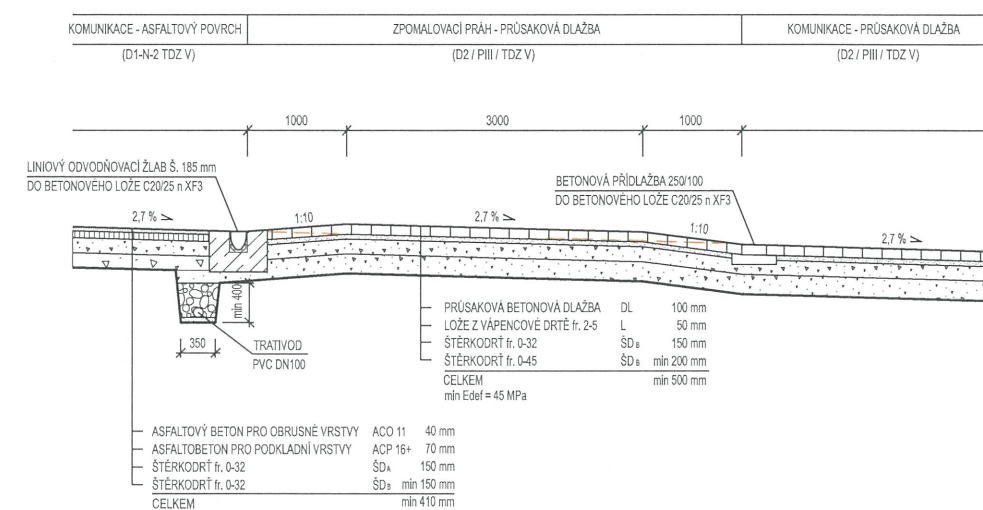

VZOROVÝ PŘÍČNÝ ŘEZ - OSA B 0.320 00

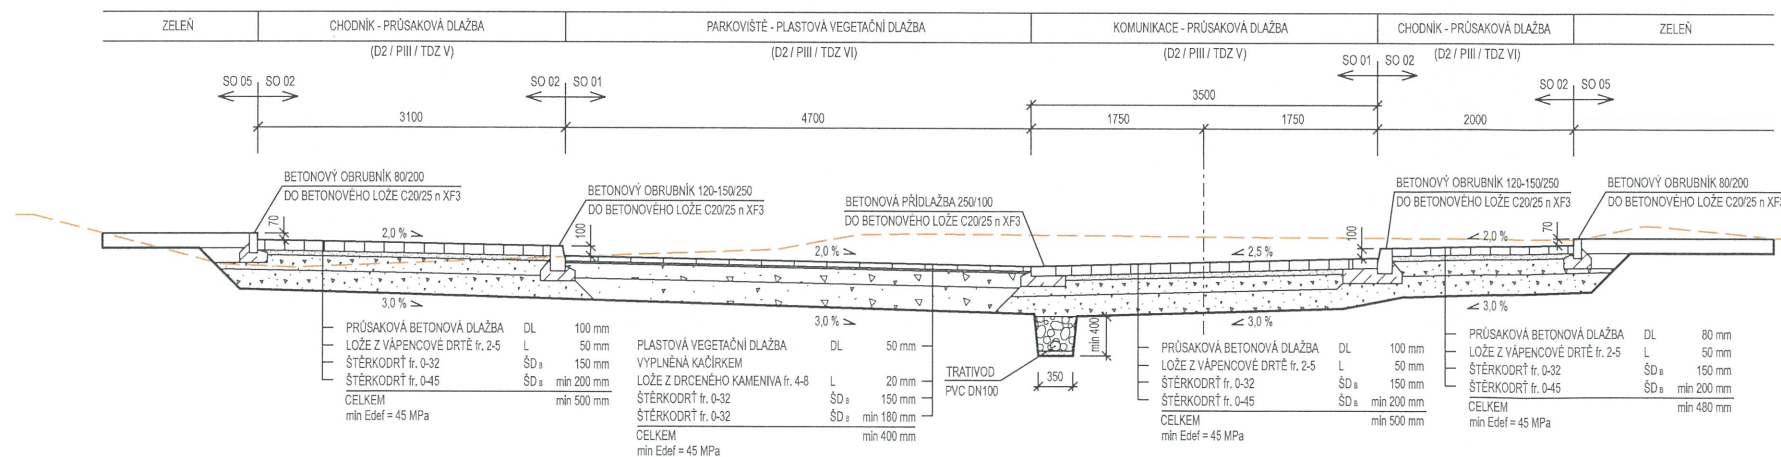

25.5.2021

Ing. Martin Dykavský
TEL: 308300

POLICIE ČESKÉ REPUBLIKY
KRAJSKÉ ŘEDITELSTVÍ POLICIE
MORAVSKOSLEZSKÉHO KRAJE
ÚZEMNÍ ODBOR KARVÍNÁ
DOPRAVNÍ INSPEKTORÁT
735 06 KARVÍNÁ - NOVÉ MĚSTO

ATELIER GENIUS LOCI, S.R.O.
STODOLNÍ 17
CZ - 702 00 OSTRAVA
TEL.: 596 111 842
www: a-geniusloci.eu

GENIUS LOCI
ATELIER

STAVEBNÍ ÚPRAVY UL. BŘEZOVÁ V KARVINĚ - RÁJ			
investor:	Statutární město Karviná, Frýštátská 72/1, Karviná	úplněl PO:	DSP
místo stavby:	Karviná - Ráj, ul. Březová	žádá PO:	
autor:	Ing. arch. Iva Seitzová, autorizovaná architektka ČKA č. 02637 Dipl. Ing. Paul Seitz, registrovaný architekt ČKA 0008		
zodp. projektant:	Ing. Tomáš Šcupák, autorizovaný inženýr ČKAIT č. 1102476		
projektant:	Ing. Jan Provazník	datum:	duben 2021
st. objekt:	SO 01 - KOMUNIKACE A PARKOVACÍ STÁNÍ	měřítko:	1 : 50
rynek:	VZOROVÉ ŘEZY	č. výkresu:	D.1.1.2.c