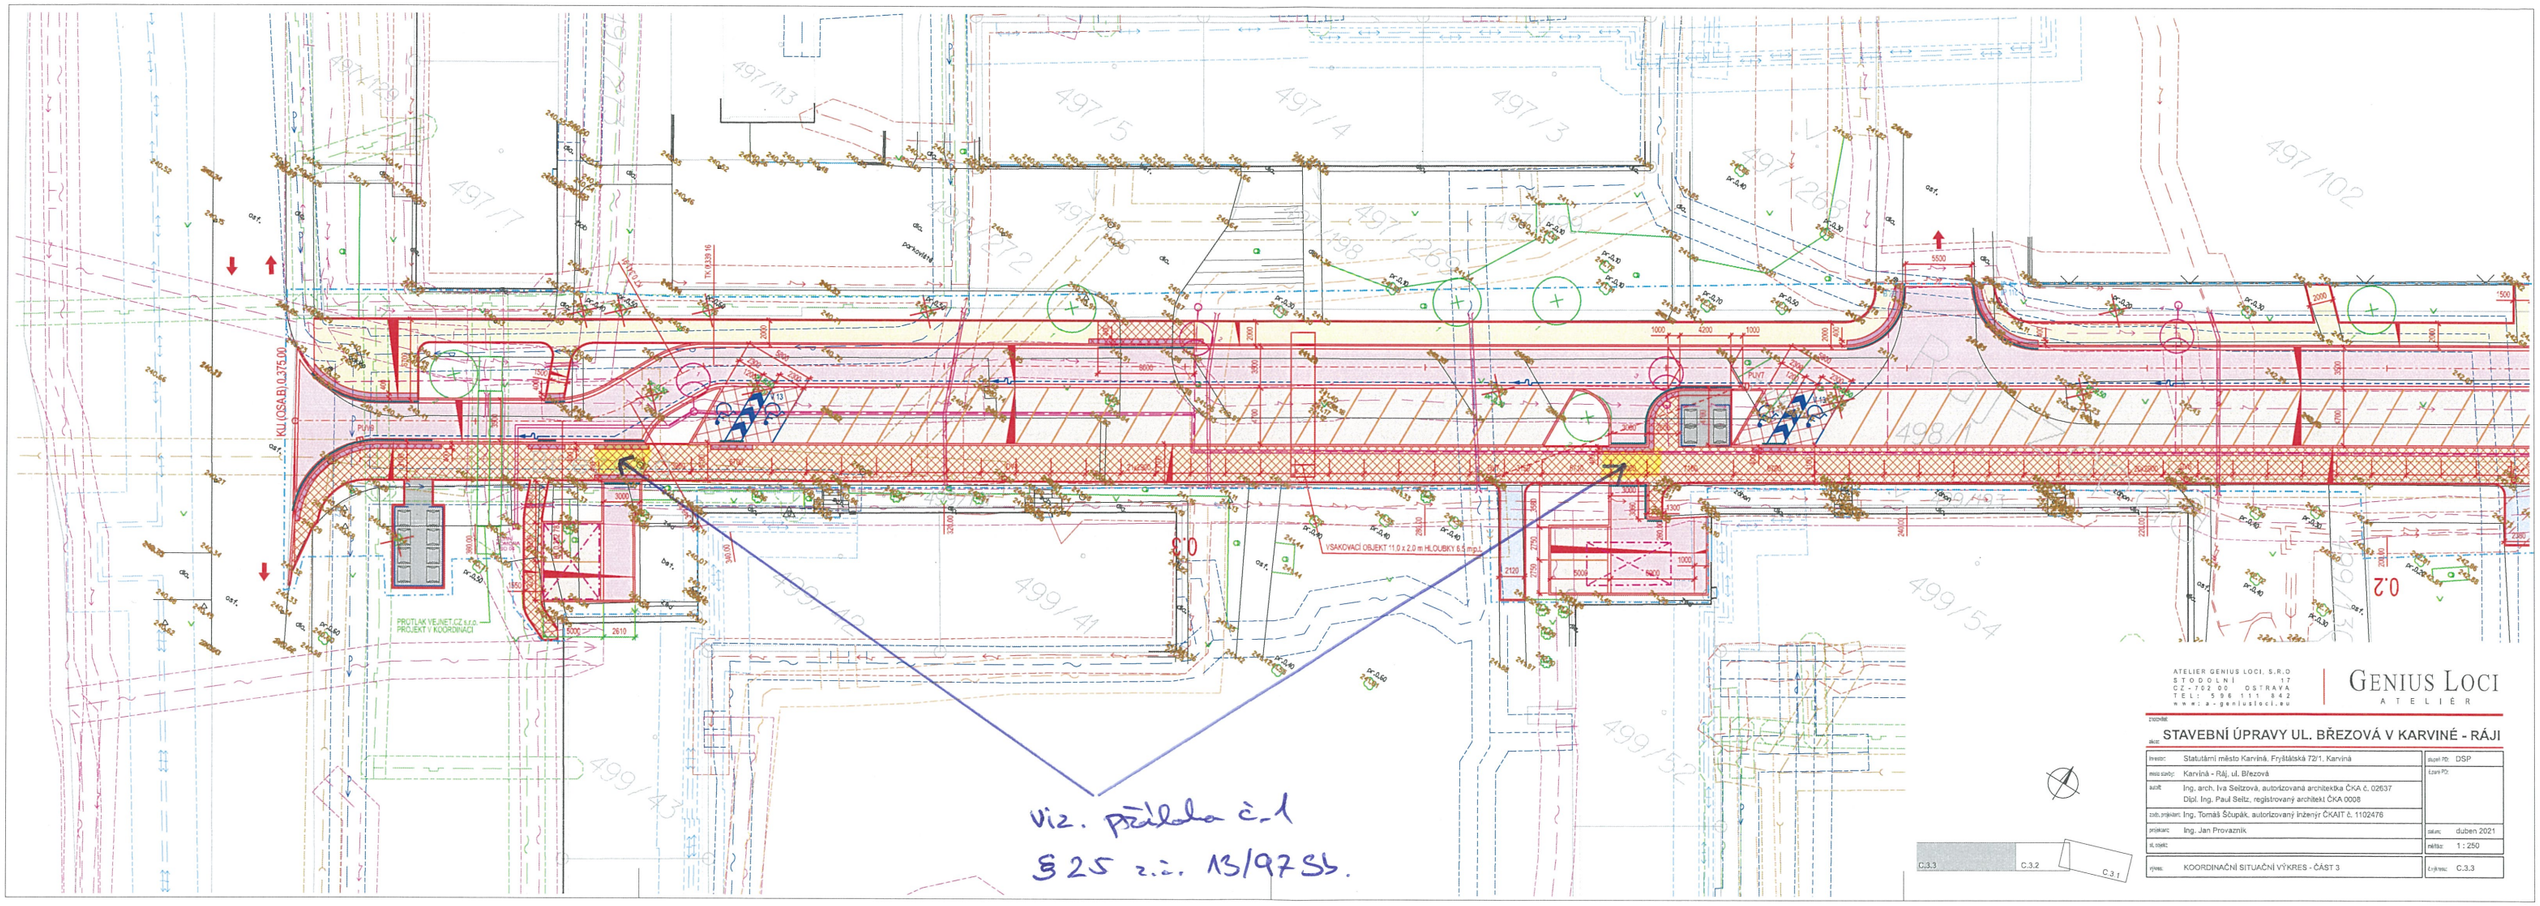

Viz. příloha č. 1
§ 25 z.č. 13/1997 Sb.

C.3.3 | C.3.2 | C.3.1

ATELIER GENIUS LOCI, S.R.O
STODOLNÍ 17
CZ-702 00 OSTRAVA
TEL: 596 111 842
www.a-geniusloci.eu

GENIUS LOCI
ATELIÉR

ZADÁNÍ

STAVEBNÍ ÚPRAVY UL. BŘEZOVÁ V KARVINÉ - RÁJI

akce:

investor:	Statutární město Karviná, Fryštátská 72/1, Karviná	stupeň PD:	DSP
místo stavby:	Karviná - Ráj, ul. Březová	část PD:	
autor:	Ing. arch. Iva Seitzová, autorizovaná architektka ČKA č. 02637 Dipl. Ing. Paul Seitz, registrovaný architekt ČKA 0008		
zod. projektant:	Ing. Tomáš Šťupák, autorizovaný inženýr ČKAIT č. 1102478		
projektant:	Ing. Jan Provazník	datum:	duben 2021
kl. číslo:		měřítko:	1 : 250
výkres:	KOORDINAČNÍ SITUAČNÍ VÝKRES - ČÁST 3	č.výkresu:	C.3.3

por. PhDr. Martin Dyszkiewicz
OEČ: 306308

POLICIE ČESKÉ REPUBLIKY
KRAJSKÉ ŘEDITELSTVÍ POLICIE
MORAVSKOSLEZSKÉHO KRAJE
ÚZEMNÍ ODBOR KARVINÁ
DOPRAVNÍ INSPEKTORÁT
735 06 KARVINÁ - NOVÉ MĚSTO
Př.č. 2
25.5.2021