
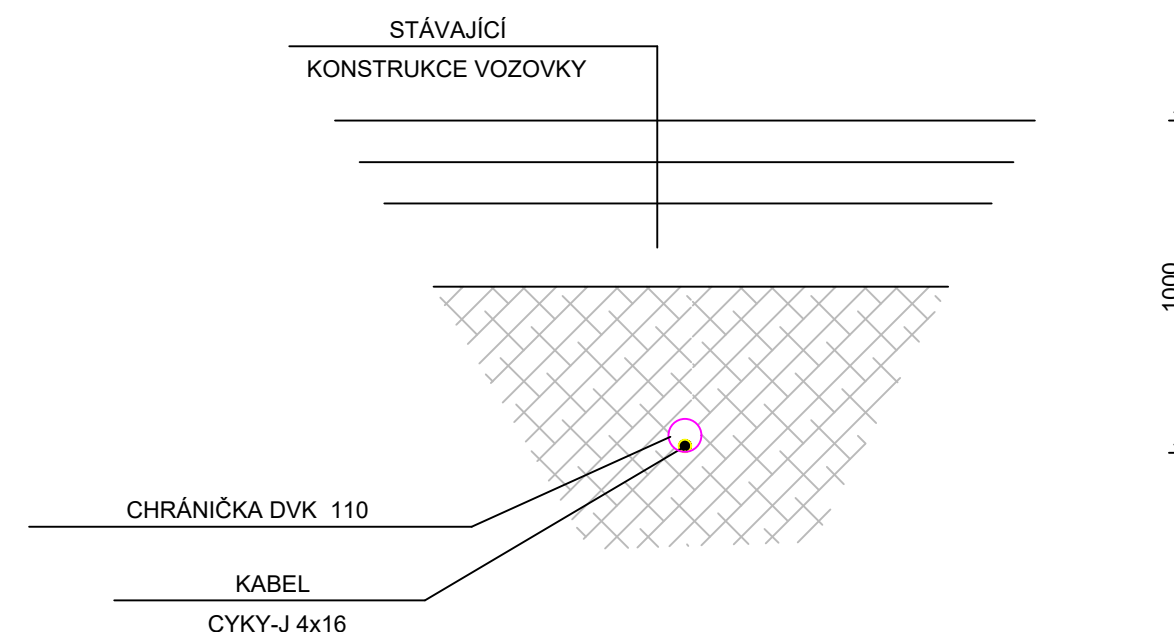


SVÍTIDLO VEŘEJNÉHO OSVĚTLENÍ:

VÝLOŽNÍK:

TRASA V MÍSTĚ PROTLAKU

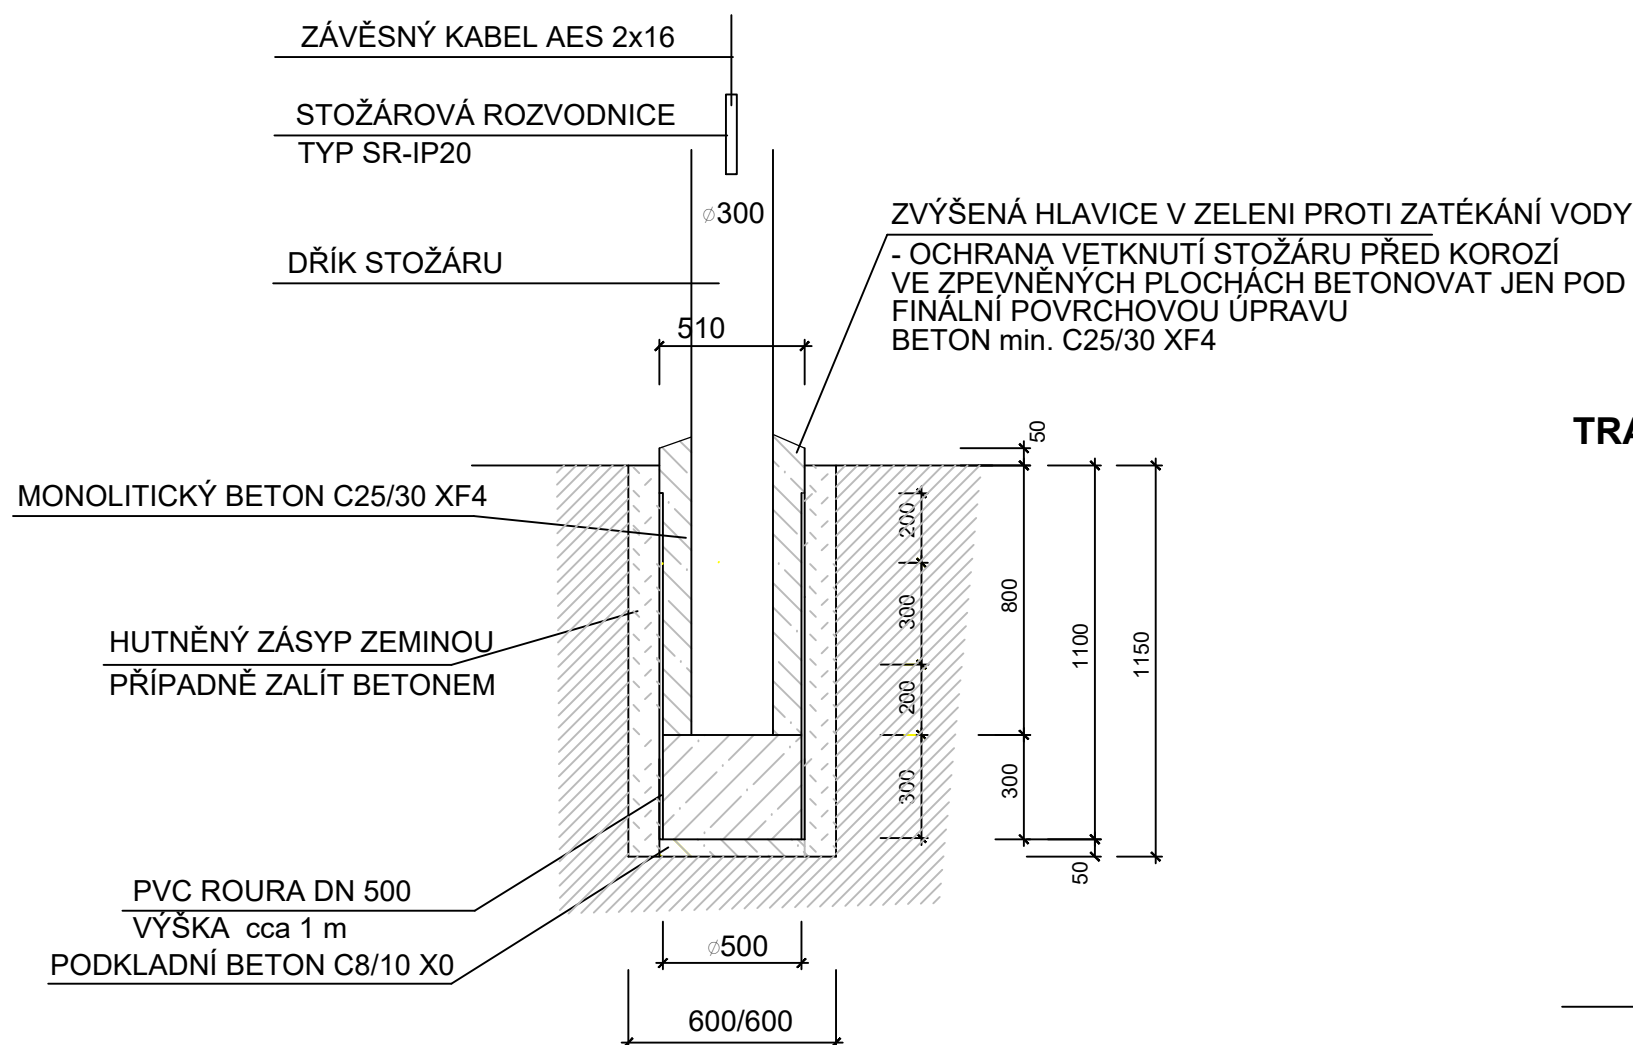

DOKUMENTACE PRO PROVÁDĚNÍ STAVBY

NAPĚŤOVÁ SOUSTAVA 3 + PEN AC 50 Hz 230/400V/TN-C

OCHRANA PŘED ÚRAZEM EL. PROUDEM DLE ČSN 332000-4-41 ed.2

ČL.411.4 - AUTOMATICKÉ ODPOJENÍ OD ZDROJE

ČL.413.1.2 - POSPOJOVÁNÍ

VNĚJŠÍ VLIVY DLE ČSN 332000-5-51 ed.3

AD1 = VENKOVNÍ PROSTORY

VYPRACOVAL	ZODP.PROJEKTANT	ŠNAPKA SLUŽBY S.R.O. HŘBITOVNÍ 651/8 TĚRLICKO	
ING. IVAN ŠNAPKA	ING. IVAN ŠNAPKA		
KATASTR: RÁJ	PARC.Č. 1533/1 A PŘÍLEHLÉ		
INVESTOR: STATUTÁRNÍ MĚSTO KARVINÁ, FRYŠTÁTSKÁ 72/1, KARVINÁ, 733 24		DATUM	09/2021
STAVBA: VÝSTAVBA CHODNÍKU NA UL. POLSKÉ V KARVINÉ - RÁJI		FORMÁT	A3
		MĚŘÍTKO	1:50
SO 402 VEŘEJNÉ OSVĚTLENÍ PŘECHODŮ ŘEZY - DETAILS		ČÍSLO VÝKRESU	D.1.02