


POVRCH
KATASTR
VZDÁLENOST ŠACHET
OZNAČENÍ ŠACHET

SMĚROVÉ POMĚRY

PODÉLNÝ PROFIL (HRANA SILNIČNÍ OBRUBY), CHODNÍK NA UL. POLSKÁ, KARVINÁ - RÁJ

MK UL. POLSKÁ									
K.Ú. RÁJ									
25,00	33,00	38,00	40,00	42,00	35,00	30,00			
RŠ1	RŠ2	RŠ3	BČ	RŠ4	RŠ5	RŠ6	RŠ7	RŠ8	ČELO

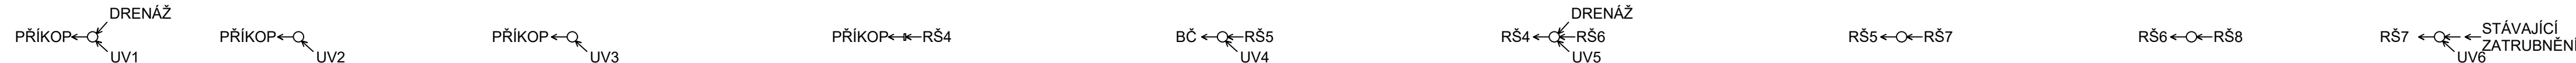

SMĚR KARVINÁ - CENTRUM

SMĚR POLSKO

SKLON NIVELETY

HRANA SILNIČNÍHO OBRUBNÍKU

STÁVAJÍCÍ TERÉN

(KRAJ KOMUNIKACE)


SROVNÁVACÍ ROVINA

280,00

ODVODNĚNÍ CHODNÍKU

(DEŠŤOVÁ KANALIZACE)

ODVODNĚNÍ CHODNÍKU (DRENÁŽ)

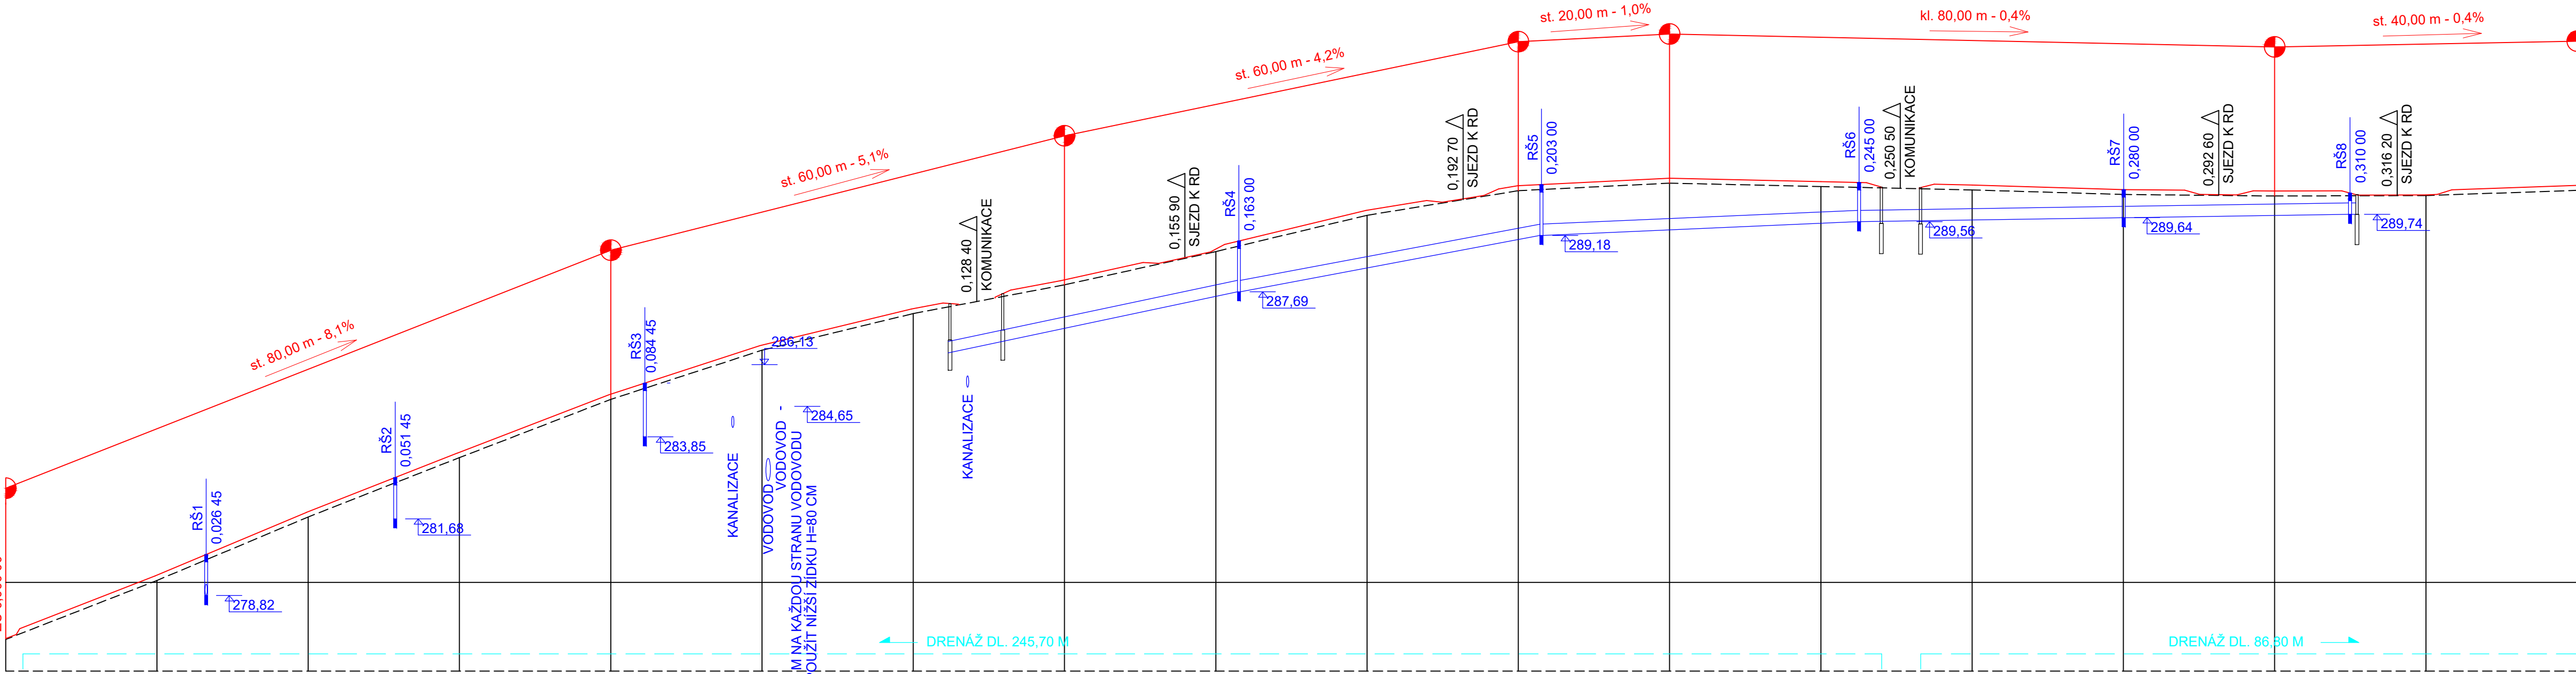

KLOPENÍ CHODNÍKU

KÓTA

HRANY OBRUBY

KÓTA STÁVAJÍCÍ

KOMUNIKACE

STANIČENÍ

SMĚR OSY

ČÍSLA ŘEZU

VZDÁLENOST ŘEZU (m)

D (mm) - MATERIÁL - DÉLKA [m]

SKLON [‰] - DÉLKA [m]

ULOŽENÍ

2,0%																		2,0%																		2,0%																		2,0%	
0,000 00	0,020 00	280,05	280,18	0,040 00	281,73	281,86	0,060 00	283,30	283,43	0,080 00	284,84	284,97	0,100 00	286,14	286,27	0,120 00	287,11	287,24	0,140 00	287,87	288,00	0,160 00	288,75	288,88	0,180 00	289,71	289,84	0,200 00	290,36	290,49	0,220 00	290,56	290,69	0,240 00	290,47	290,60	0,260 00	290,38	290,51	0,280 00	290,26	290,39	0,300 00	290,22	290,35	0,320 00	290,23	290,36	0,340 00	290,27	290,40	
0,0	1			2			3			4			5	0,1		6			7			8			9			10	0,2		11			12			13			14			15	0,3		16			17	
20,00		20,00		20,00		20,00		20,00		20,00		20,00		20,00		20,00		20,00		20,00		20,00		20,00		20,00		20,00		20,00		20,00		20,00		20,00		20,00		20,00		20,00		20,00		20,00		20,00	
																		44,6 - 78,00																		DN250 - PP KG SN8 - 185,00																		9,0 - 42,00																		3,0 - 65,00	
																																				PÍSKOVÉ LOŽE TL. 10 CM	

DOKUMENTACE PRO PROVÁDĚNÍ STAVBY

SOURADNICOVÝ SYSTÉM S-JTSK, VÝŠKOVÝ SYSTÉM BALT p.v.

VYPRACOVAL	ZODP.PROJEKTANT	ŠNAPKA SLUŽBY S.R.O.	
ING. IVAN ŠNAPKA	ING. IVAN ŠNAPKA		
KATASTR: RÁJ	PARC.Č. 1533/1 A PŘÍLEHLÉ	HŘBITOVNÍ 651/8	
INVESTOR: STATUTÁRNÍ MĚSTO KARVINÁ, FRYŠTÁTSKÁ 72/1, KARVINÁ, 733 24		TĚRLICKO	
STAVBA: VÝSTAVBA CHODNÍKU NA UL. POLSKÉ V KARVINÉ - RÁJI		DATUM	09/2021
SO 101 CHODNÍK S ODVODNĚNÍM		FORMÁT	A1
		MĚŘÍTKO	1:500/100
PODÉLNÝ PROFIL 0,000 00 - 0,340 00		ČÍSLO VÝKRESU	D.1.03