


PŮDORYS PROPUSTKU P51/7
M 1:100

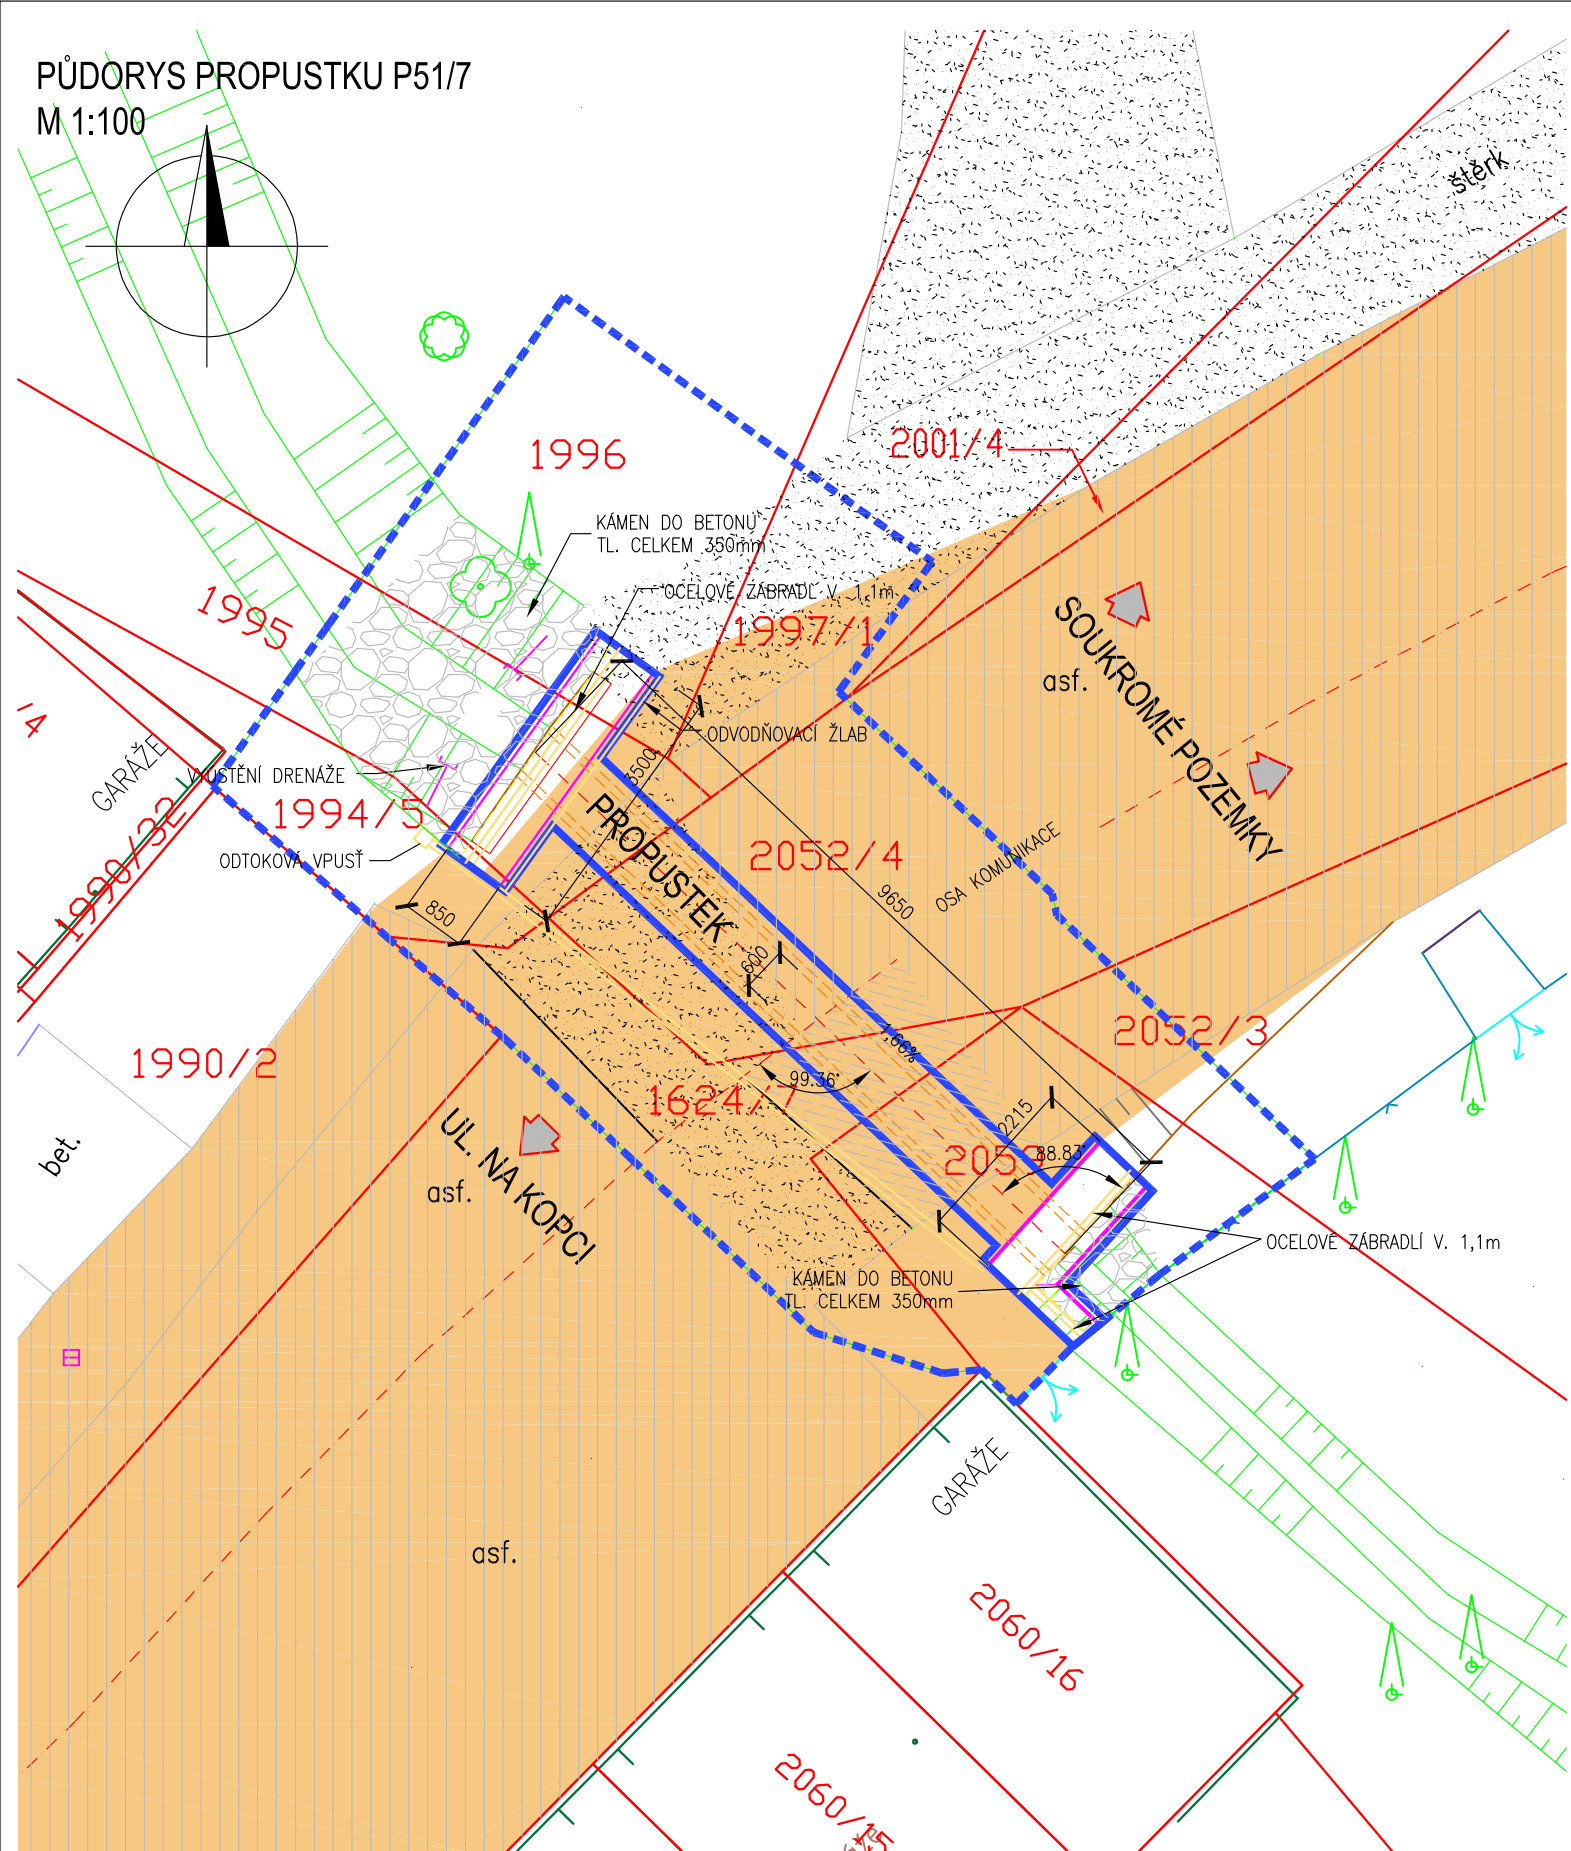

LEGENDA:

TRVALÝ ZÁBOR

DOČASNÝ ZÁBOR

HRANICE PARCEL

1990/2

ČÍSLO PARCELY

KOMUNIKACE PO OPRAVĚ PROPUSTKU

ŠTĚRK - STÁVAJÍCÍ STAV

BET. PANELY - STÁVAJÍCÍ STAV


ASFALTOVÁ VOZOVKA - STÁVAJÍCÍ STAV

ZMĚNA VÝKRESU:

Č. ZMĚNY	PŘEDMĚT ZMĚNY	ZMĚNU PROVEDL	PODPIS	DATUM ZMĚNY
1				
2				
3				

SOUŘADNICOVÝ SYSTÉM : JTSK
VÝŠKOVÝ SYSTÉM : B.p.v.

C - SITUAČNÍ VÝKRESY

VEDOUCÍ PROJEKTANT - HIP	ING. JAKUB VAŠEK	<i>vašek</i>	 DOPRAVOPROJEKT OSTRAVA	
ZODPOVĚDNÝ PROJEKTANT	ING. ROMAN KOTAS	<i>Kotas</i>		
VYPRACOVAL	ING. JANA SANDRIOVÁ	<i>Jan</i>		
KONTROLOVAL	ING. MARTINA PAPESCHOVÁ	<i>Papš</i>		
KRAJ, MĚÚ, ObÚ	MORAVSKOSLEZSKÝ KRAJ, KARVINÁ, MIZEROV			
OBJEDNATEL	STATUTÁRNÍ MĚSTO KARVINÁ, FRYŠTÁTSKÁ 72/1, 733 24 KARVINÁ FRYŠTÁT			
NÁZEV AKCE: DEMOLICE A VÝSTAVBA PROPUSTKU P51/7 NA UL. POUTNÍ V KARVINĚ MIZEROVĚ			DATUM	12/2020
			FORMÁT	2 A4
			MĚŘÍTKO	1:100
			STUPEŇ	PDPS
			ZAK. ČÍSLO	190178
NÁZEV VÝKRESU: KOORDINAČNÍ SITUAČNÍ VÝKRES			Č. SOUPRAVY	Č. VÝKRESU C.3