


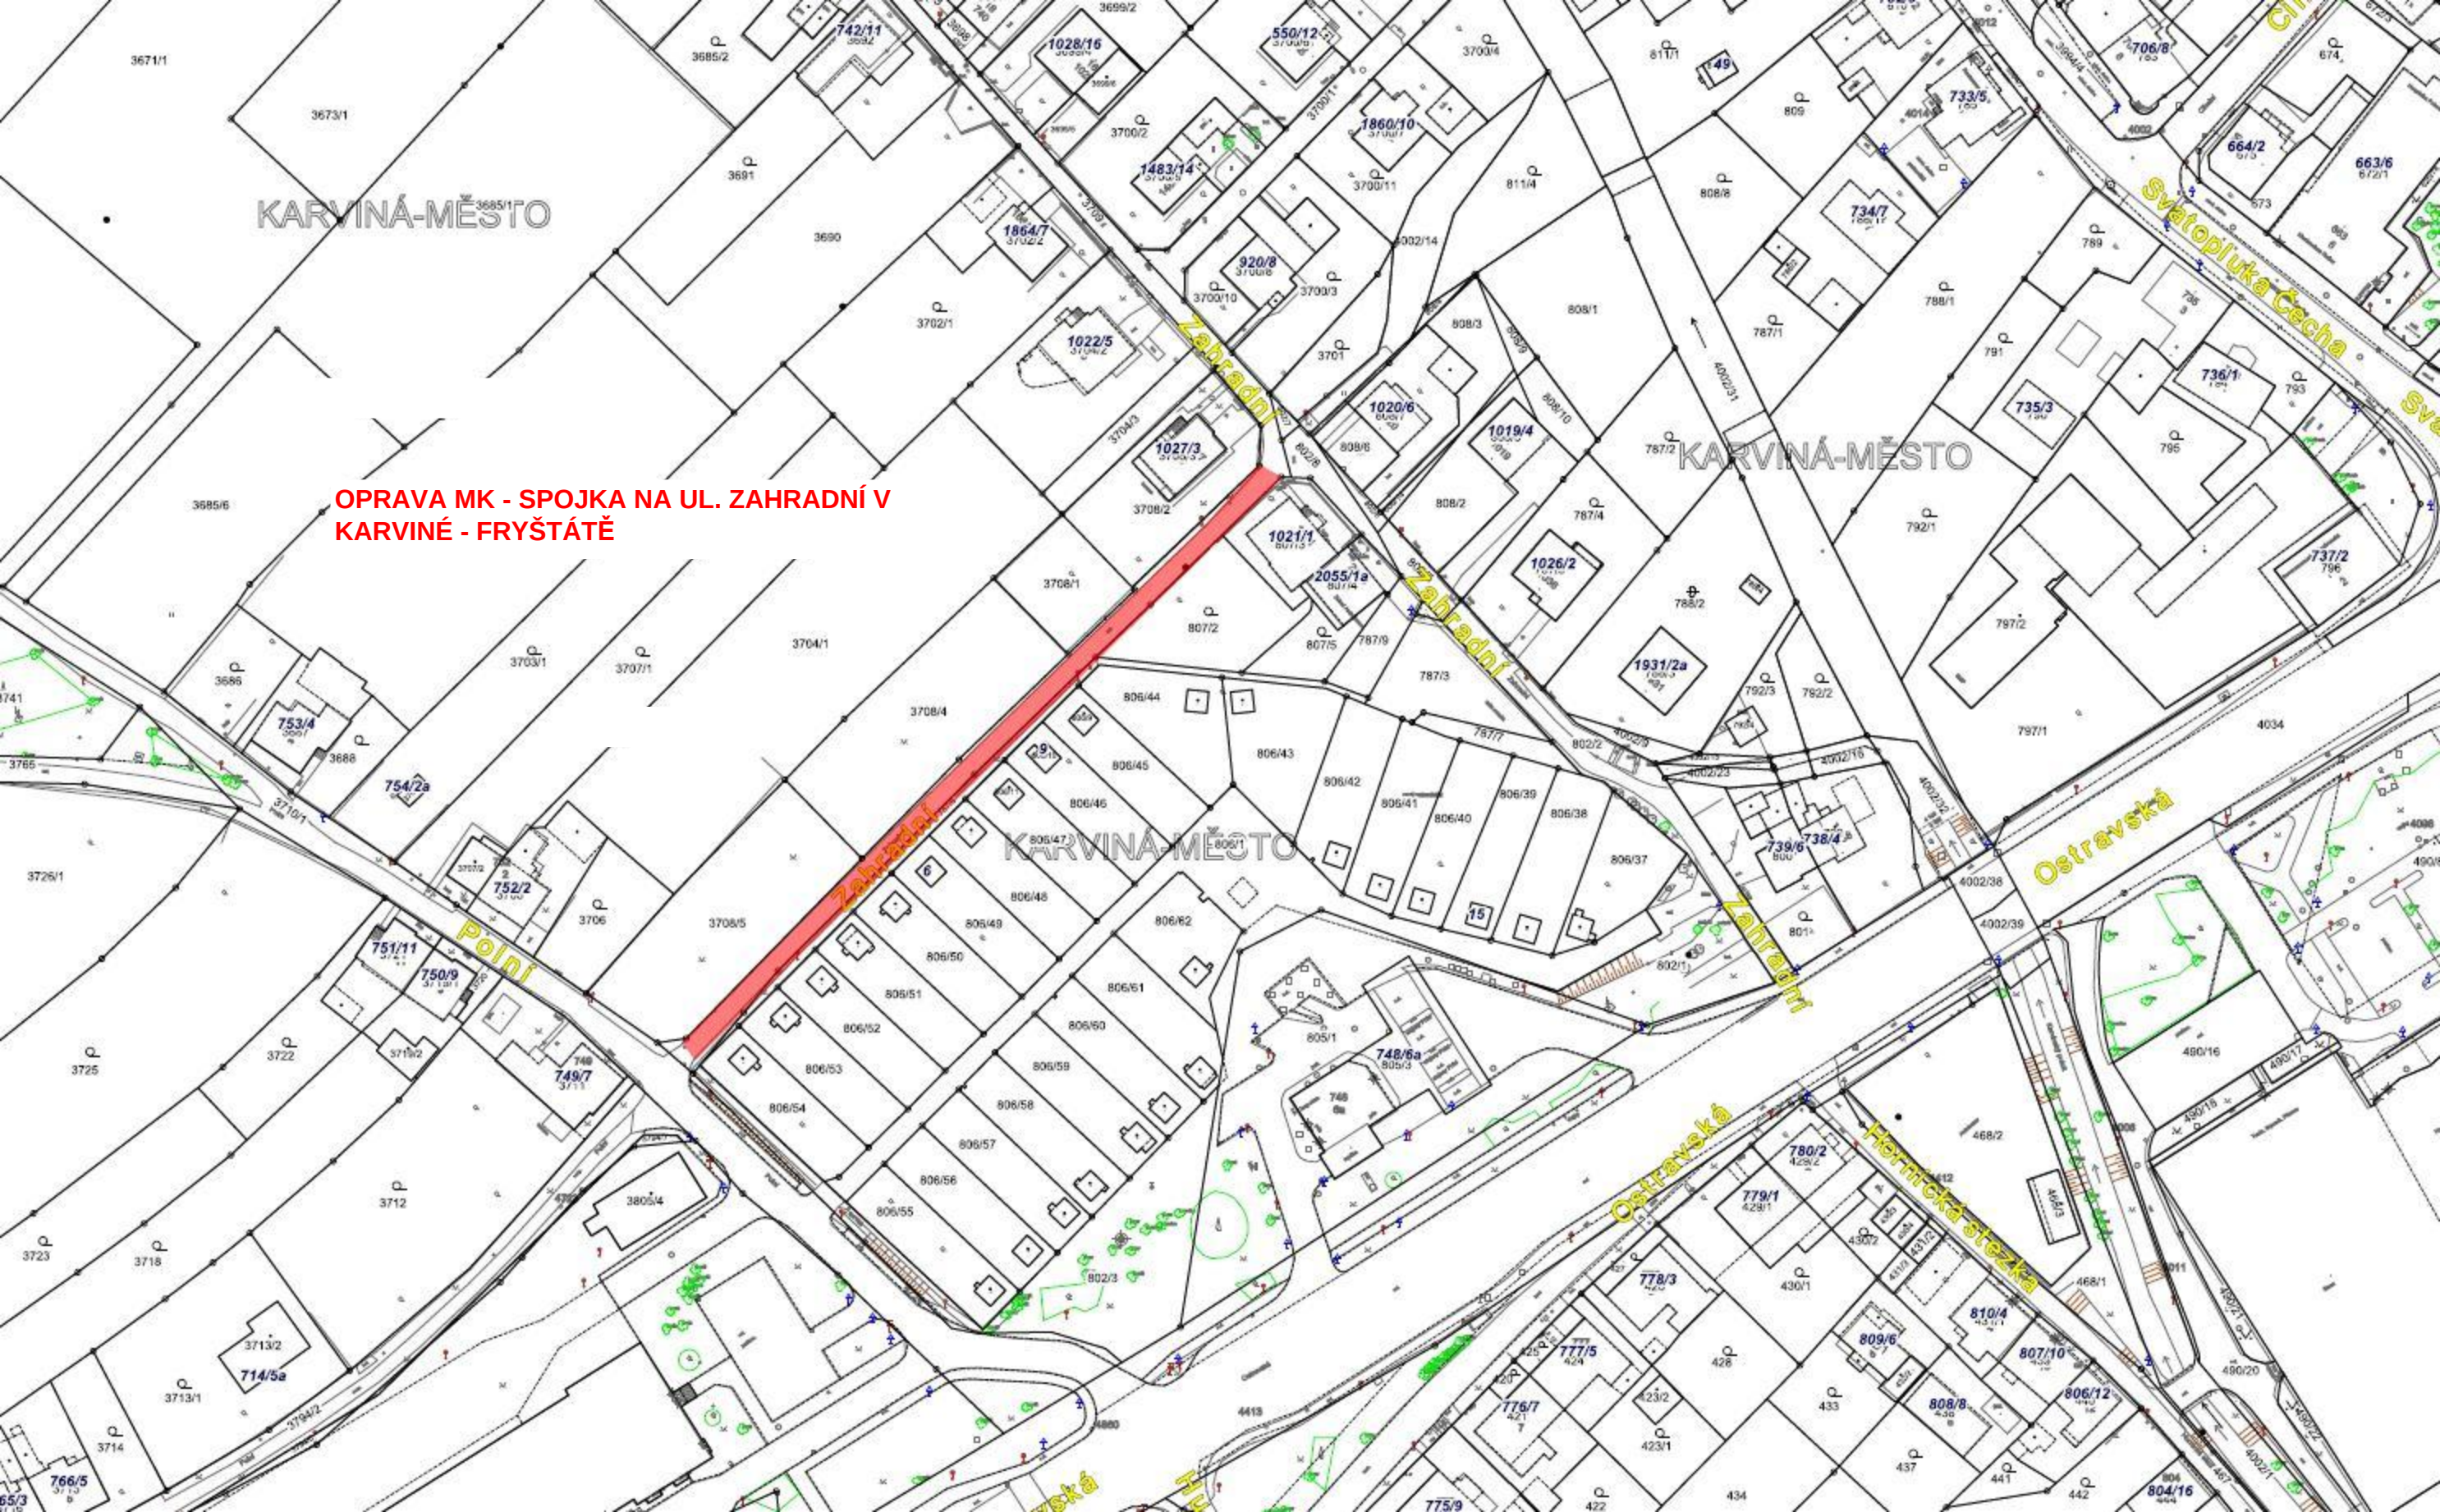

OPRAVA MK - SPOJKA NA UL. ZAHRADNÍ V
KARVINÉ - FRYŠTÁTĚ