


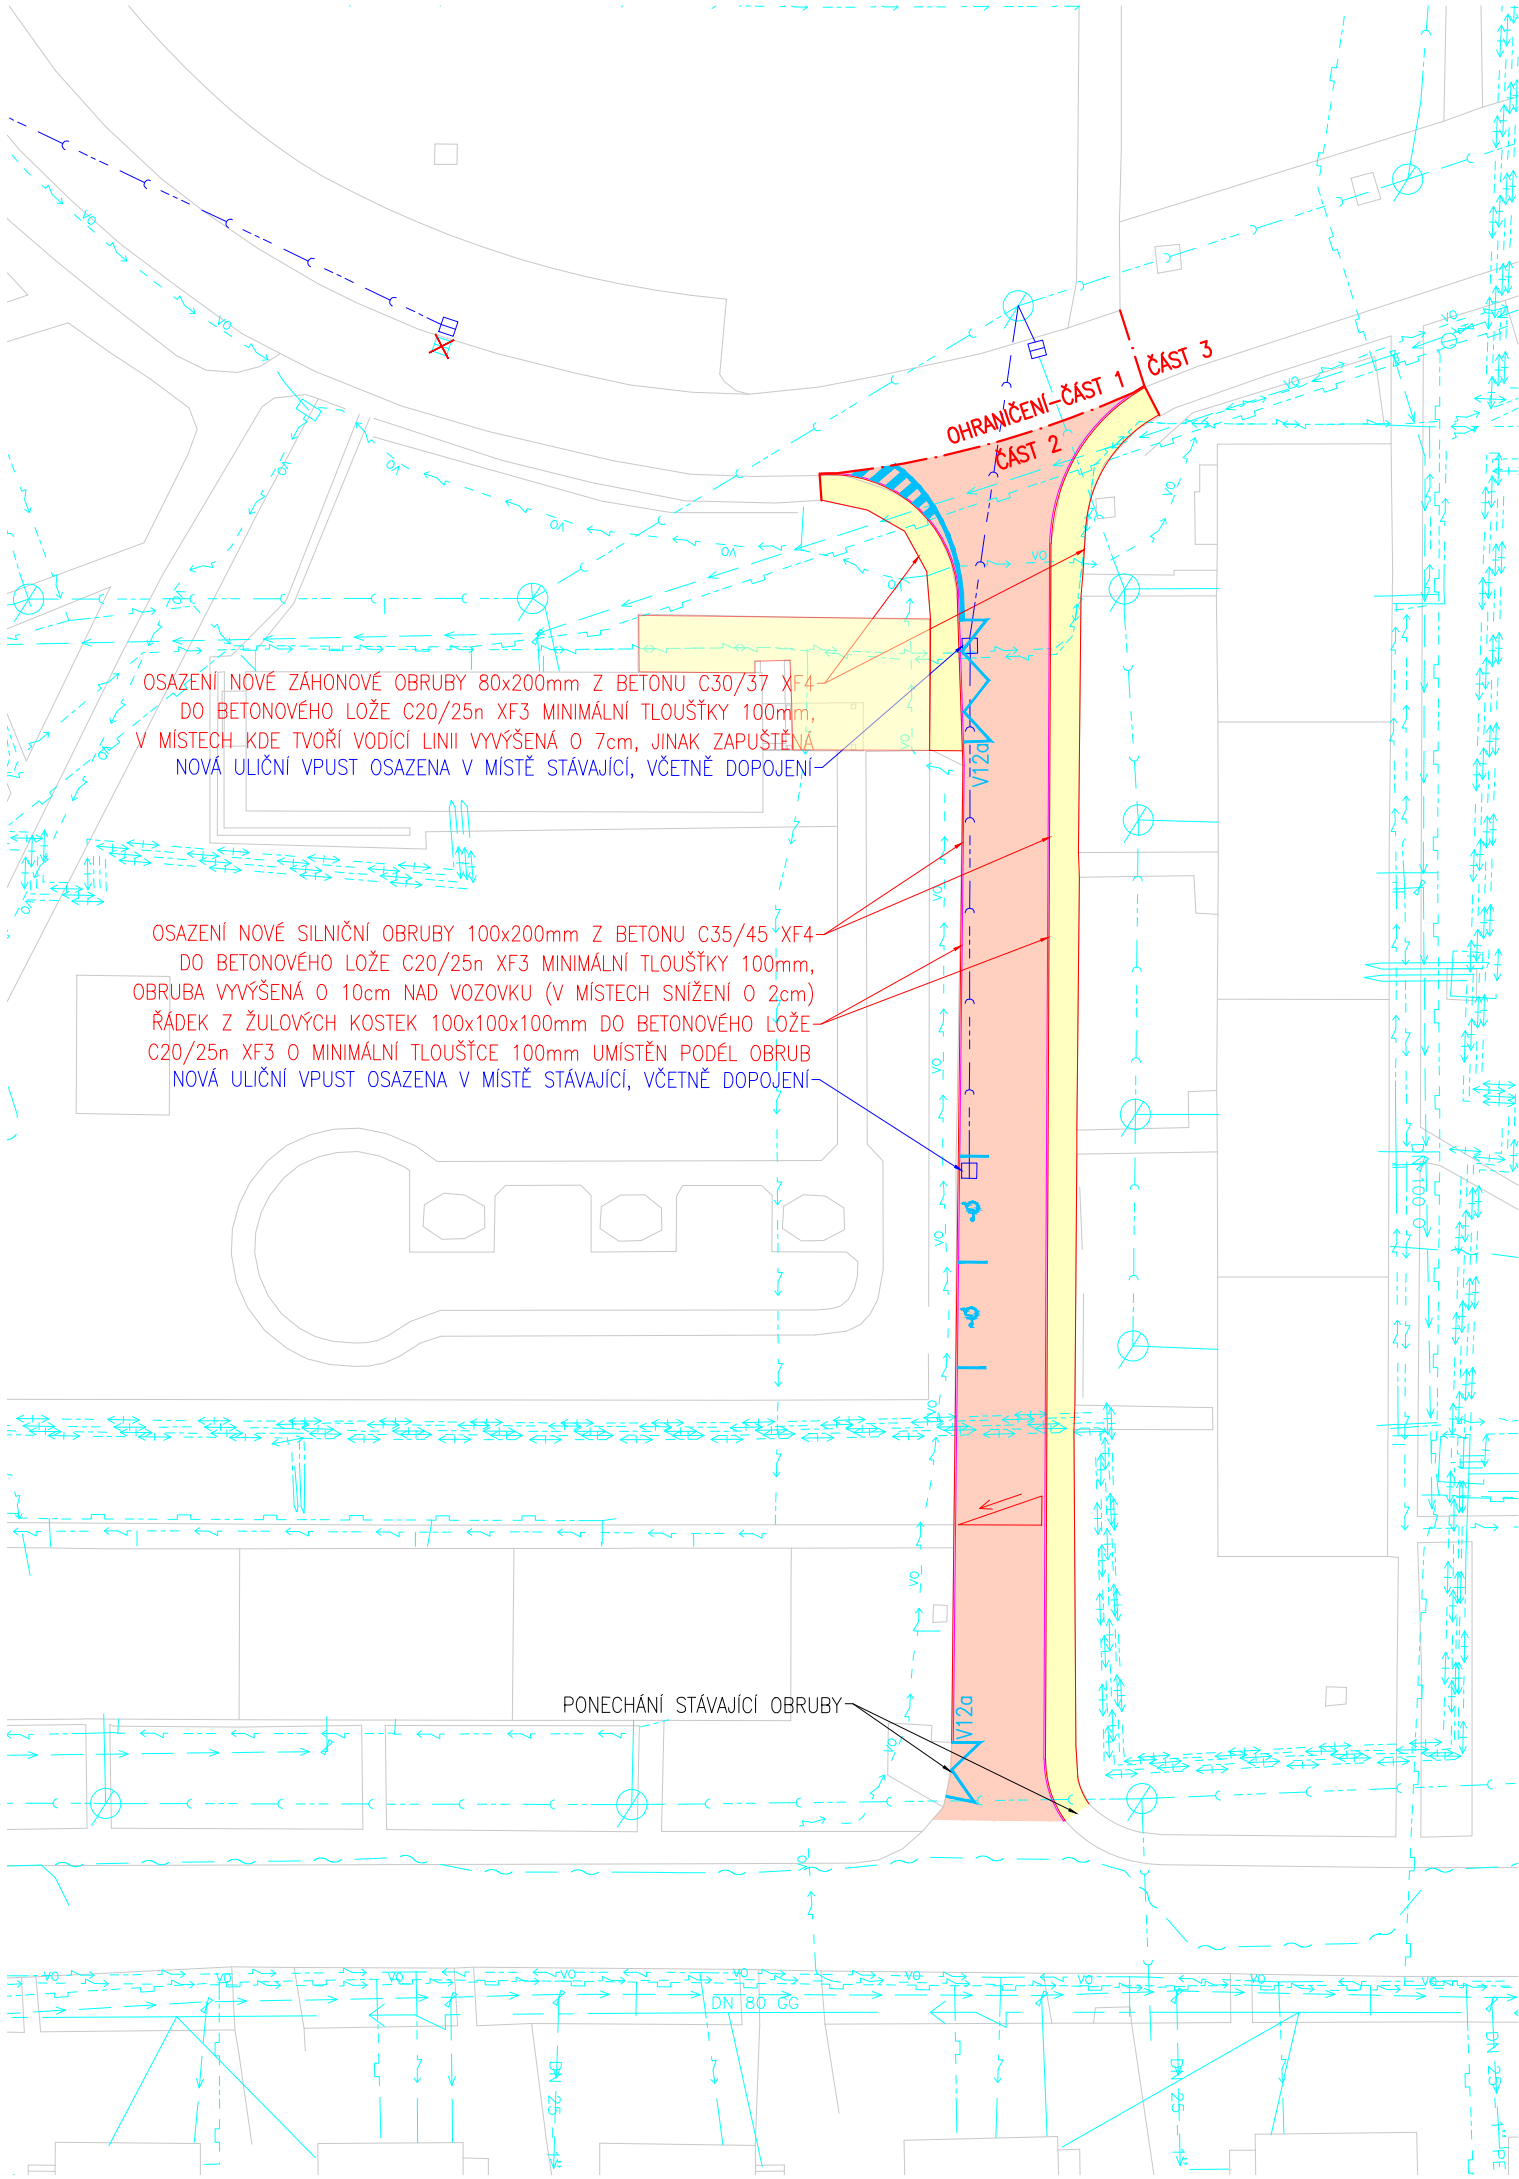

LEGENDA ČAR A ŠRAF

- STÁVAJÍCÍ STAV
- NOVÁ BETONOVÁ OBRUBA
- NOVÝ ŘÁDEK Z ŽULOVÝCH KOSTEK
- OBNOVA STÁVAJÍCÍHO VDZ
- ASFALTOVÁ PLOCHA
- DLÁŽDĚNÁ PLOCHA
- DLÁŽDĚNÁ RELIÉFNÍ PLOCHA
- PLOCHA ZELENĚ

LEGENDA INŽENÝRSKÝCH SÍTÍ

- STÁVAJÍCÍ VODOVOD
- STÁVAJÍCÍ VEŘEJNÉ OSVĚTLENÍ
- STÁVAJÍCÍ TEPLOVOD
- STÁVAJÍCÍ SDĚLOVACÍ VEDENÍ
- STÁVAJÍCÍ PLYNOVÉ VEDENÍ
- STÁVAJÍCÍ ELEKTRICKÉ VEDENÍ
- STÁVAJÍCÍ KANALIZACE
- UPRAVOVANÁ KANALIZACE (ČÁST 4)

ČÁST 2

SOUŘADNICOVÝ SYSTÉM : JTSK
VÝŠKOVÝ SYSTÉM : B.p.v.

ZAKÁZKOVÉ ČÍSLO: 200189

NÁZEV AKCE:	DATUM	09/2020
	FORMÁT	8x4
	MĚŘITKO	1:500
NÁZEV VÝKRESU:		

Oprava MK ul. Školské v Karviné-Ráji

Situace