


ZÁBOROVÝ ELABORÁT

M 1:200

LEGENDA:	
	PONECHANÉ / KÁCENÉ KEŘE A STROMY
	PARCELNÍ ČÍSLO
	HRANICE POZEMKU KATASTRU NEMOVITOSTI
	HRANICE POZEMKU KN – SLUČKOVÁ
	NADZEMNÍ VEDENÍ NN A VO
NAVRHOVANÉ OPEVNĚNÍ TERÉNU:	
	KAMENNÁ DLAŽBA DO BETONU
	KAMENNÁ ROVNANINA, TĚŽKÝ KAMENNÝ ZAHOZ
	PODELNÉ PATKY A PRČNÉ PRAHY Z LOMOVĚHO KAMENI

Parcel. číslo díle KN			LV	Jméno a adresa vlastníka nemovitosti		Využití pozemku	Druh pozemku	Omezení vlast. práva	Způsob ochrany nemovitosti	Výměra	Zábor	
											trvalý	dočasný
1	636	987	AGROS spol. s r. o., Rozvojeová 746/15, 73701 Český Těšín				zastavěná plocha a nádvoří			2880	0	42
2	640	987	AGROS spol. s r. o., Rozvojeová 746/15, 73701 Český Těšín			jiná plocha	ostatní plocha			4292	6	189
3	643	10001	Statutární město Karviná, Fryštátská 72/1, Fryštát, 73301 Karviná			ostatní komunikace	ostatní plocha			395	74	118
4	646/9	987	AGROS spol. s r. o., Rozvojeová 746/15, 73701 Český Těšín			jiná plocha	ostatní plocha			53	4	32
5	646/10	10001	Statutární město Karviná, Fryštátská 72/1, Fryštát, 73301 Karviná			jiná plocha	ostatní plocha			242	16	144
6	2198/1	10001	Statutární město Karviná, Fryštátská 72/1, Fryštát, 73301 Karviná			ostatní komunikace	ostatní plocha	veřejné břemeno vedení		4657	0	7
7	2198/3	987	AGROS spol. s r. o., Rozvojeová 746/15, 73701 Český Těšín			ostatní komunikace	ostatní plocha			183	68	32
8	2204/5	987	AGROS spol. s r. o., Rozvojeová 746/15, 73701 Český Těšín			jiná plocha	ostatní plocha			58	15	25
9	2707/1	987	AGROS spol. s r. o., Rozvojeová 746/15, 73701 Český Těšín			kontrola toku pitrozele nebo upravené	vodní plocha			2193	76	136

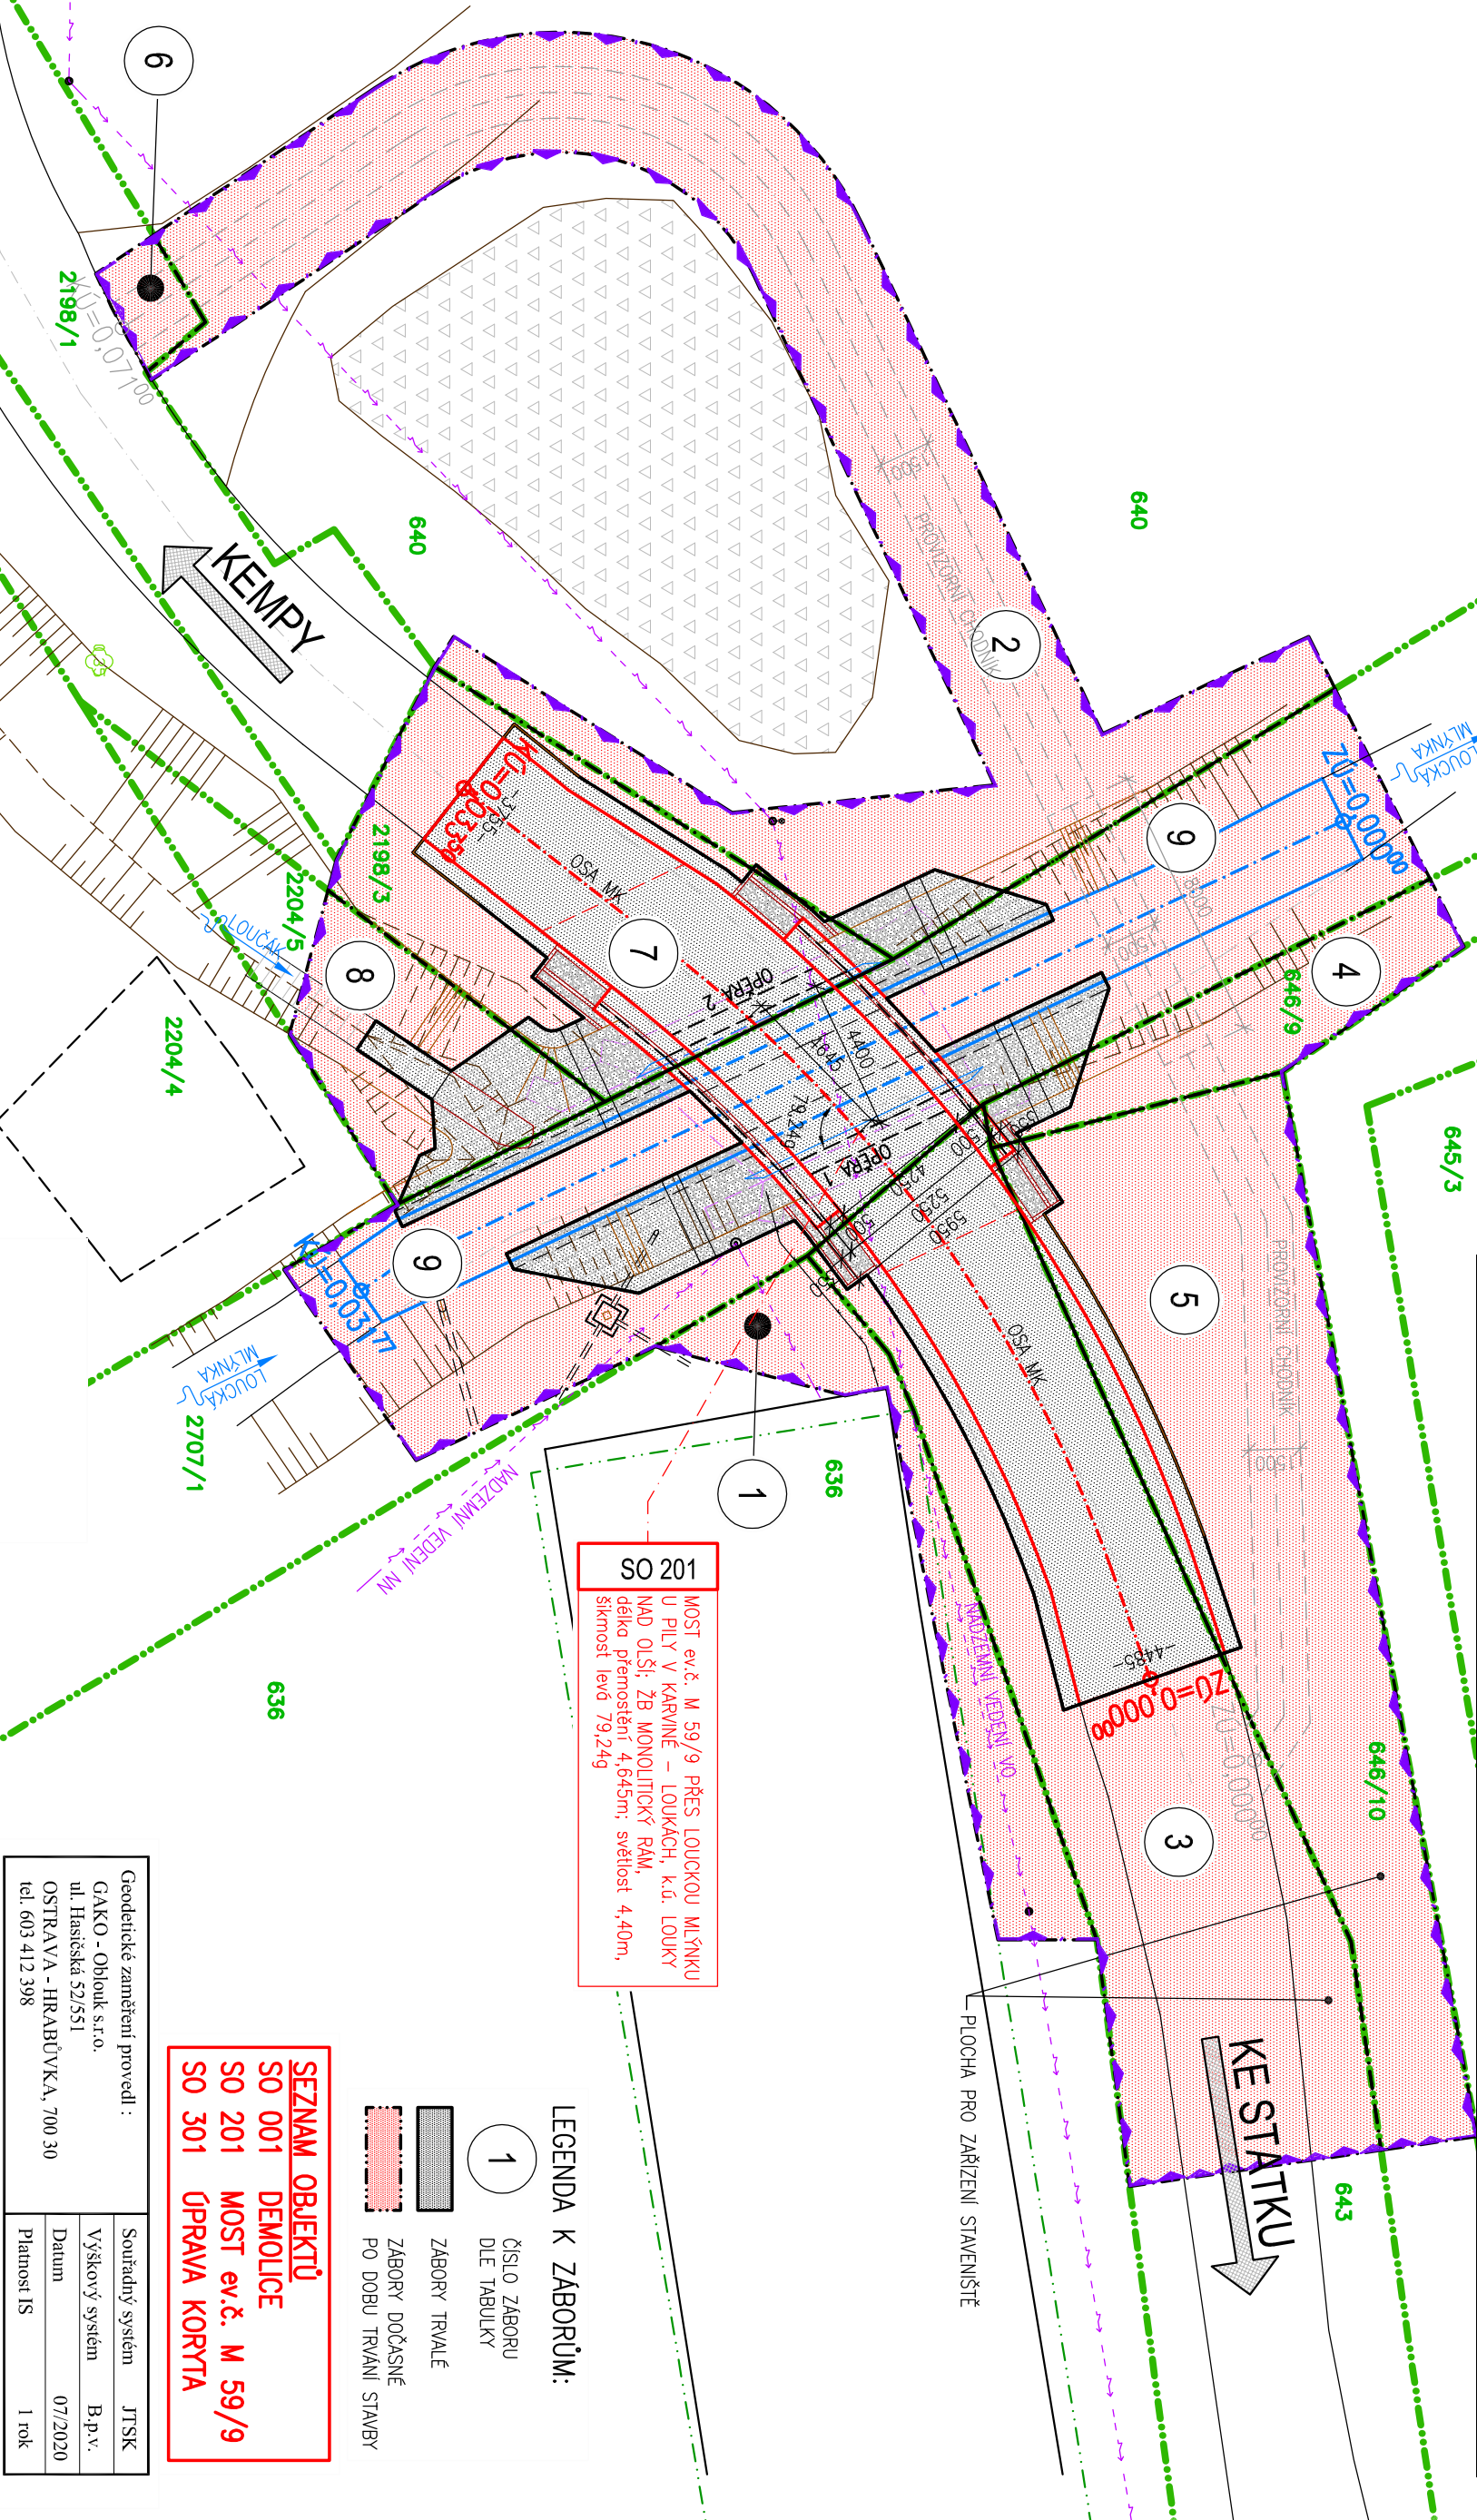


SO 201
MOST ev.č. M 59/9 PŘES LOUCKOU MLÝNKU
U PÍLY V KARVINĚ – LOUCKÁCH, k.ú. LOUKY
MAD OLŠI, ŽB MONOLITICKÝ RAM,
délka přenosu 4,645m, světlost 4,40m,
šířmost levé 79,24g

LEGENDA K ZÁBORŮM:

- 1 ČÍSLO ZÁBORU DLE TABULKY
- ZÁBORŮ TRNALÉ
- ZÁBORŮ DOČASNĚ PO DOBU TRVÁNÍ STAVBY

SEZNAM OBJEKTŮ
SO 001 DEMOLICE
SO 201 MOST ev.č. M 59/9
SO 301 ÚPRAVA KORYTA

Geodetické zaměření provedl : GAKO - Oblouk s.r.o. ul. Hasičská 52/551 OSTRAVA - HRABŮVKA, 700 30 tel. 603 412 398	
Soutěžní systém	JTSK
Výškový systém	B.p.v.
Datum	07/2020
Platnost IS	1 rok

Vedoucí projektant :		Projektant		Ing. Martin Anděl		C 1													
Ing. Pavel Kurečka		Kontroloval		Ing. Pavel Kurečka		sk													
Objednatel:		SM Karviná																	
Stavba (místo) : DEMOLICE A VÝSTAVBA MOSTU M 59/9 PŘES LOUCKOU MLÝNKU U PÍLY V KARVINĚ - LOUCKÁCH																			
Část / objekt : C - Situační výkresy																			
Název : Záborový elaborát																			
<div><div>Ing. Pavel Kurečka MOSTY s.r.o.</div><div>Starobelská 315/183, Ostrava 700 30 mobil 603 286 474 kurecka@mostykurecka.cz</div></div> <table><tr><td>Datum</td><td>05/2021</td></tr><tr><td>Formát</td><td>4 A4</td></tr><tr><td>Měřítko</td><td>1:200</td></tr><tr><td>Účel</td><td>PDPs</td></tr><tr><td>Č. zakázky</td><td>2020-26</td></tr><tr><td>Č. soupřavy</td><td>Č. výkresu 04</td></tr></table>								Datum	05/2021	Formát	4 A4	Měřítko	1:200	Účel	PDPs	Č. zakázky	2020-26	Č. soupřavy	Č. výkresu 04
Datum	05/2021																		
Formát	4 A4																		
Měřítko	1:200																		
Účel	PDPs																		
Č. zakázky	2020-26																		
Č. soupřavy	Č. výkresu 04																		