


PŘÍČNÝ A PODÉLNÝ ŘEZ BOURANÝM MOSTEM


PŘÍČNÝ ŘEZ MOSTEM

M 1:50

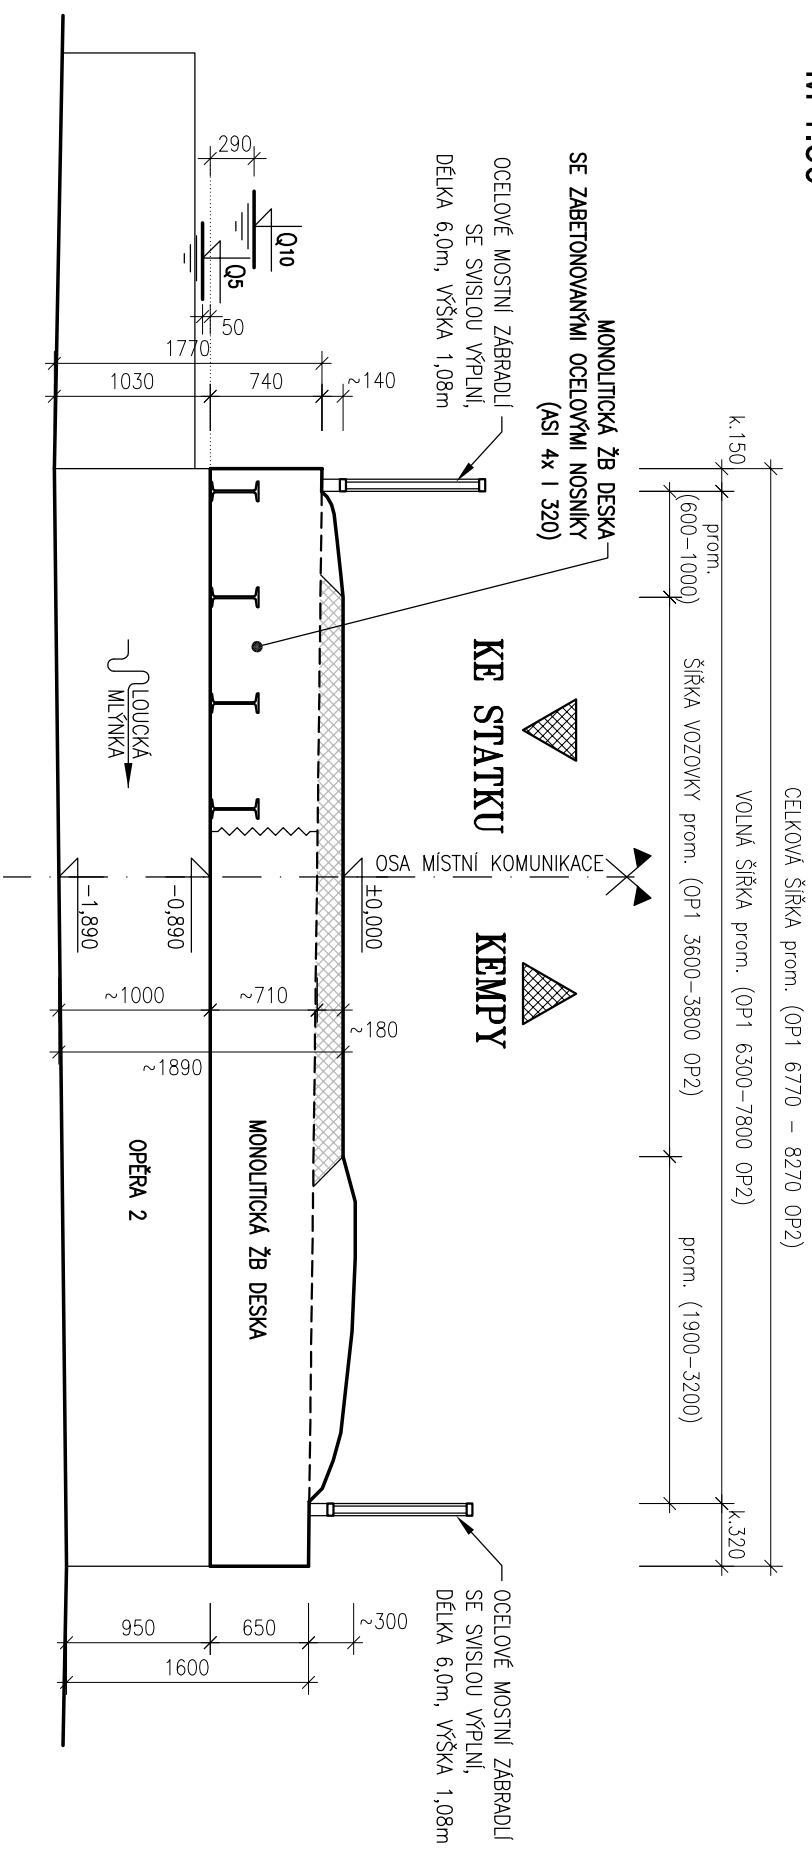



PODÉLNÝ ŘEZ MOSTEM

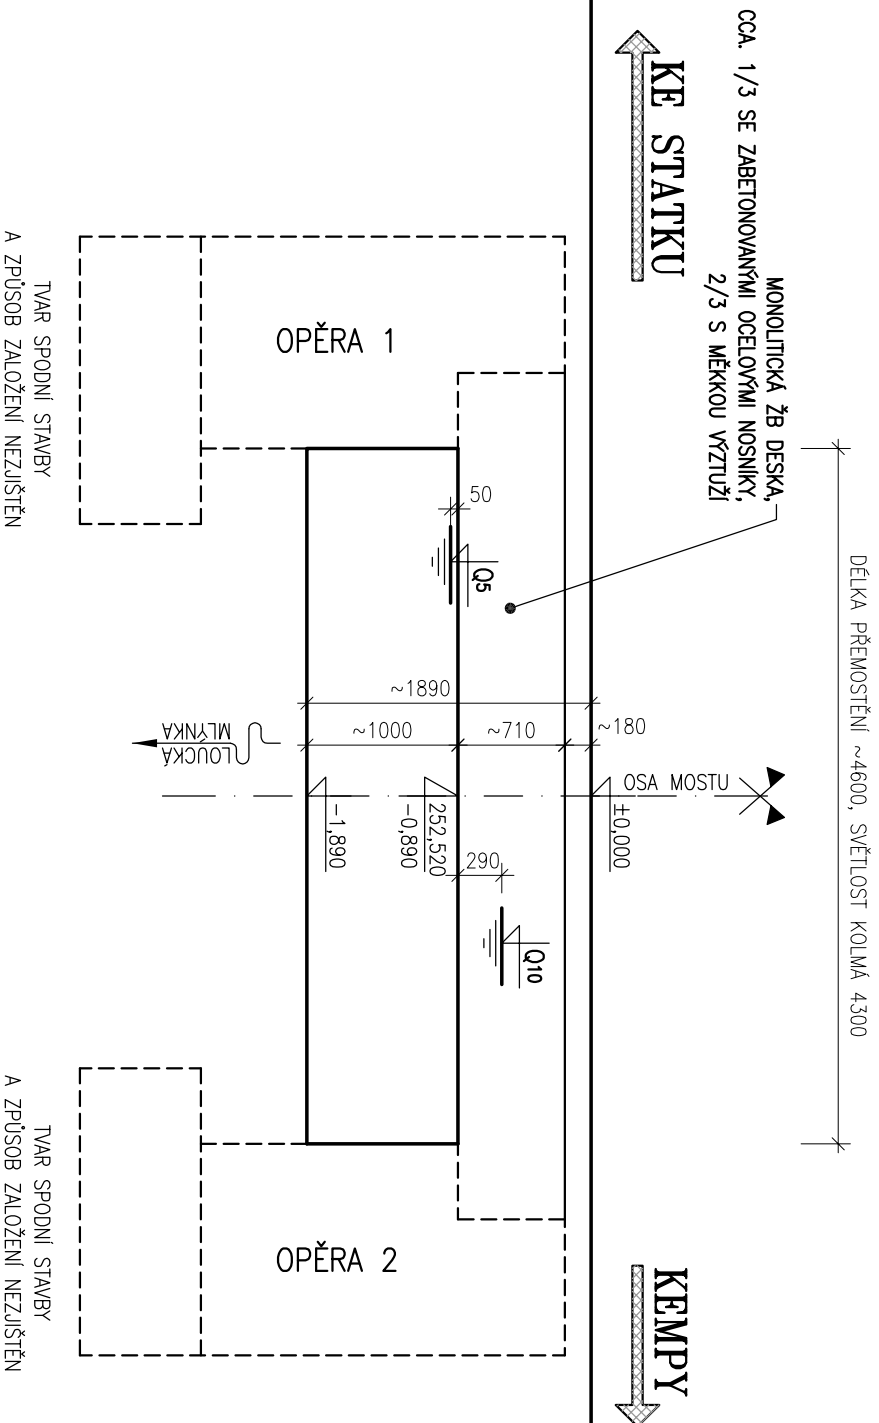M 1:50



SO 001

Vedoucí projektant :		Projektant	Ing. Martin Anděl													
Ing. Pavel Kurečka		Kontroloval	Ing. Pavel Kurečka													
Objednatel: SMI Karviná																
Svatba (místo) : DEMOLICE A VÝSTAVBA MOSTU M 59/9 PŘES LOUCKOU MLÝNKU U PILY V KARVINÉ - LOUCKÁCH																
Část / objekt : D.1.0 - Stavební část: SO 001 - Demolice																
<div>Ing. Pavel Kurečka MOSTY s.r.o.</div> <div>Starobělská 3151/183, Ostrava 700 30 mobil 603 286 474 kurecka@mostykurecka.cz</div> <table><tr><td>Datum</td><td>05/2021</td></tr><tr><td>Formát</td><td>2 A4</td></tr><tr><td>Měřítko</td><td>1:50</td></tr><tr><td>Účel</td><td>PDPs</td></tr><tr><td>Č.zakázky</td><td>2020-26</td></tr><tr><td>Č.soupravy</td><td>Č. výkresu 03</td></tr></table>					Datum	05/2021	Formát	2 A4	Měřítko	1:50	Účel	PDPs	Č.zakázky	2020-26	Č.soupravy	Č. výkresu 03
Datum	05/2021															
Formát	2 A4															
Měřítko	1:50															
Účel	PDPs															
Č.zakázky	2020-26															
Č.soupravy	Č. výkresu 03															
Název : Příčný a podélný řez bouraným mostem																