


ODVODNĚNÍ, DETAILS

M 1:5, 1:20


PŘÍČNÝ ŘEZ ÚŽLABÍM V MÍSTĚ TRUBIČKY

M 1:5

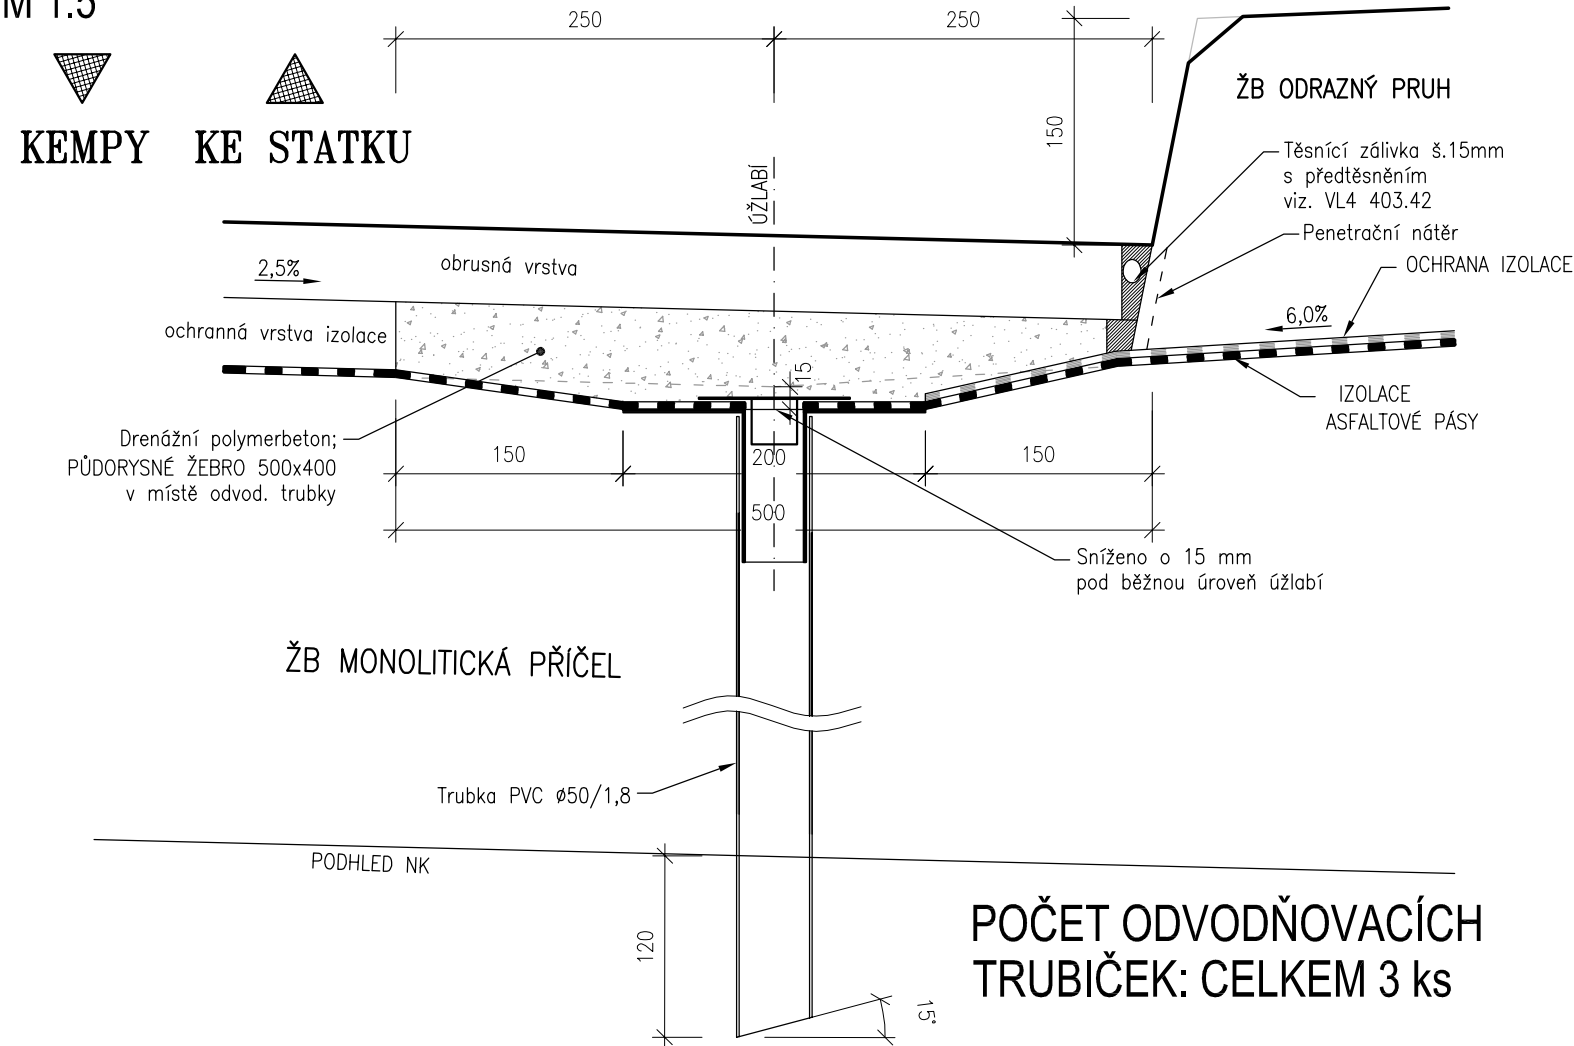


PŘÍČNÝ ŘEZ ÚŽLABÍM MIMO TRUBIČKY

M 1:5

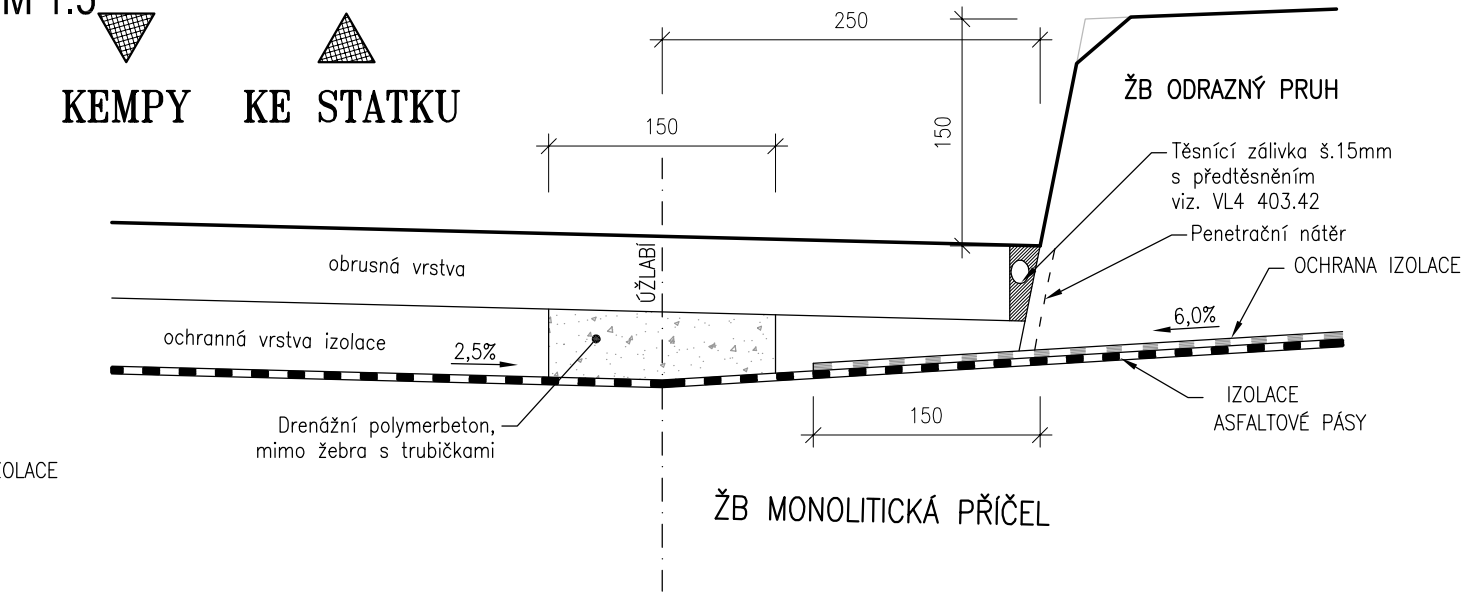

PŮDORYS ODVODŇOVACÍ TRUBIČKY


M 1:20

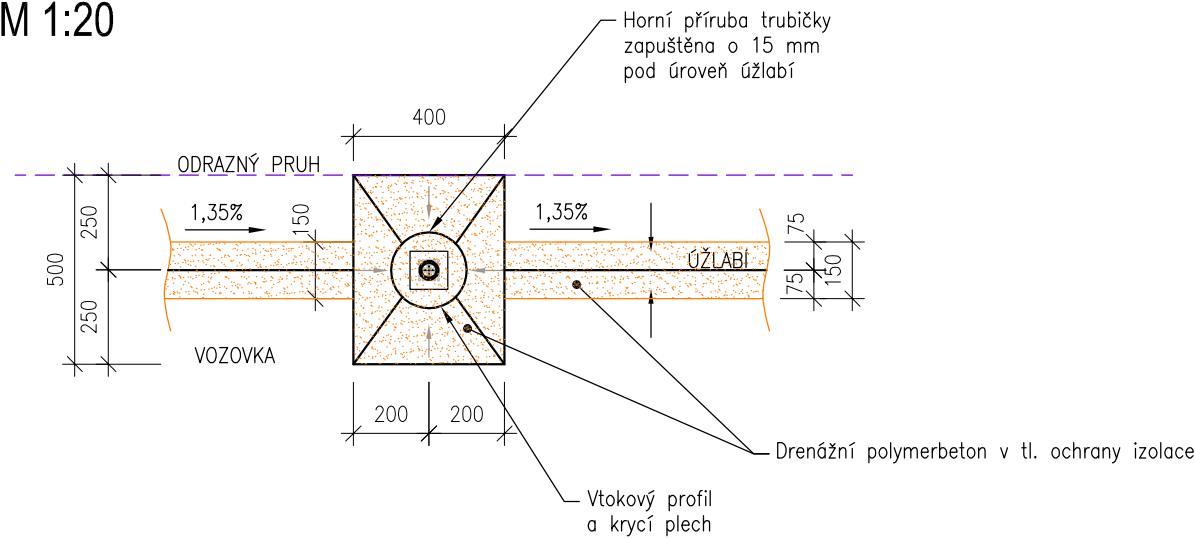


TVAR ODVODŇOVACÍCH PRVKŮ

M 1:5

VTOKOVÝ PROFIL

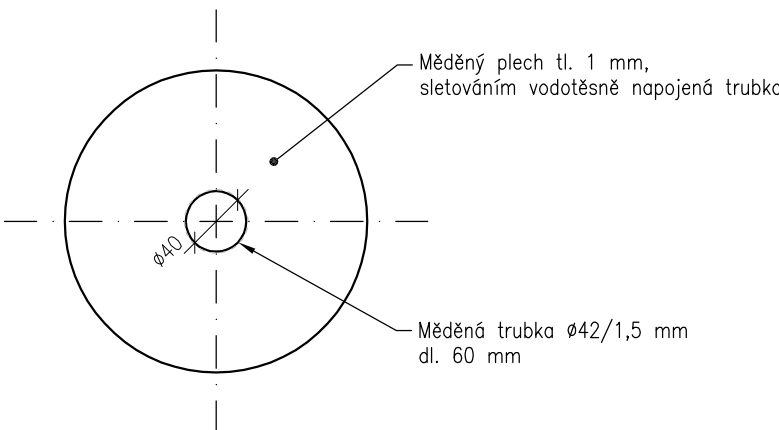

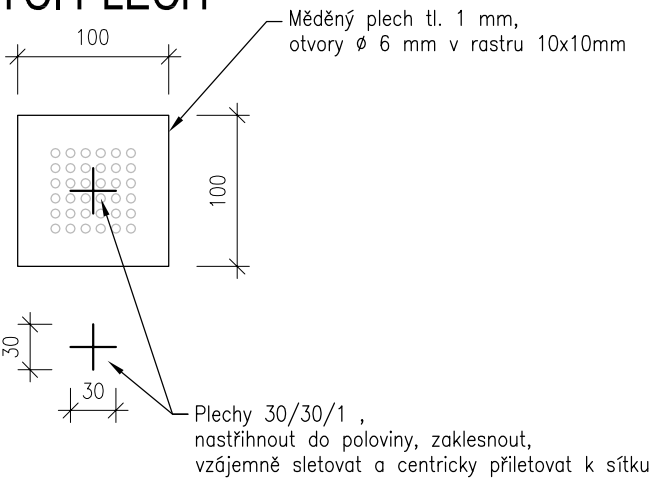


KRYCÍ PLECH



POČET ODVODŇOVACÍCH TRUBIČEK: 1 ks v L/2

SO 201

| | | | | | |
|---|---------------------------|---|--|------------|--|
| Vedoucí projektant : Ing. Pavel Kurečka | Projektant Kontroloval | Ing. Martin Anděl Ing. Pavel Kurečka | <div> </div> | | <div> Ing. Pavel Kurečka MOSTY s.r.o. Starobělská 3151/83, Ostrava 700 30 mobil 603 266 474 kurecka@mostykurecka.cz</div> |
| Objednatel: SM Karviná | | | | | |
| Stavba (místo) : DEMOLICE A VÝSTAVBA MOSTU M 59/9 PŘES LOUCKOU MLÝNKU U PILY V KARVINÉ - LOUKÁCH | | | | | |
| Část / objekt : D.1.2 - Stavební část: SO 201 - Most ev.č. M 59/9 | | | | | |
| Název : Odvodnění - detaily | | | | | |
| | | | | Datum | 05/2021 |
| | | | | Formát | 4 A4 |
| | | | | Měřítko | 1:5, 1:20 |
| | | | | Účel | PDPS |
| | | | | Č.zakázky | 2020-26 |
| | | | | Č.soupravy | Č. výkresu 16 |