



Váš dopis zn.: elektronické podání
Ze dne: 28.02.2020
Naše značka: RSMSV/20200228-004/SR
Jedn. ís. p edchozího vyjád ení: RSMSV/20200115-009/ES
Vy izuje: Tomáš Zmija
Telefon: 602 578 085
E-mail: tomas.zmija@veolia.com
Datum: 04.03.2020

Ateliér Genius loci, s.r.o.

Stodolní 835/17
70200 Ostrava

Stanovisko
provozovaných společností
Veolia Energie R, a.s.
pro účely stavebního řízení

Název akce:	Dílkové dopravní hřiště v Karviné – Ráji v . odstranění stavby ZŠ V. Nejedlého		
Stručný popis akce:	Záměrem je odstranění objektu ZŠ V. Nejedlého v Karviné – Ráji, který se od roku 2010 nevyužívá, a který v současné době stojí		
Lokalizační údaje:	Okres:	Karviná	
	Obec:	Karviná	
	Název k.ú.:	Ráj	
Kontaktní osoba:	Markéta Hajduková		
Kontaktní údaje: tel., e-mail	596111842, hajdukova@a-geniusloci.eu		
Platnost vyjádření:	1 rok ode dne vyhotovení 04.03.2020		

Ve Vámi vyznačeném zájmovém území

nedojde k dotčení


za řízení ve správě Veolia Energie R, a.s., Region Severní Morava a Slezsko - oblast Východ, závod DS

Souhlasíme s realizací stavby dle předložené dokumentace.

Ing. Dalibor Šafran

Zástupce náměstka Závodu distribuce a služeb
Region Severní Morava a Slezsko - oblast Východ

Tel.: + 420 596 309 050
E-mail: dalibor.safran@veolia.com

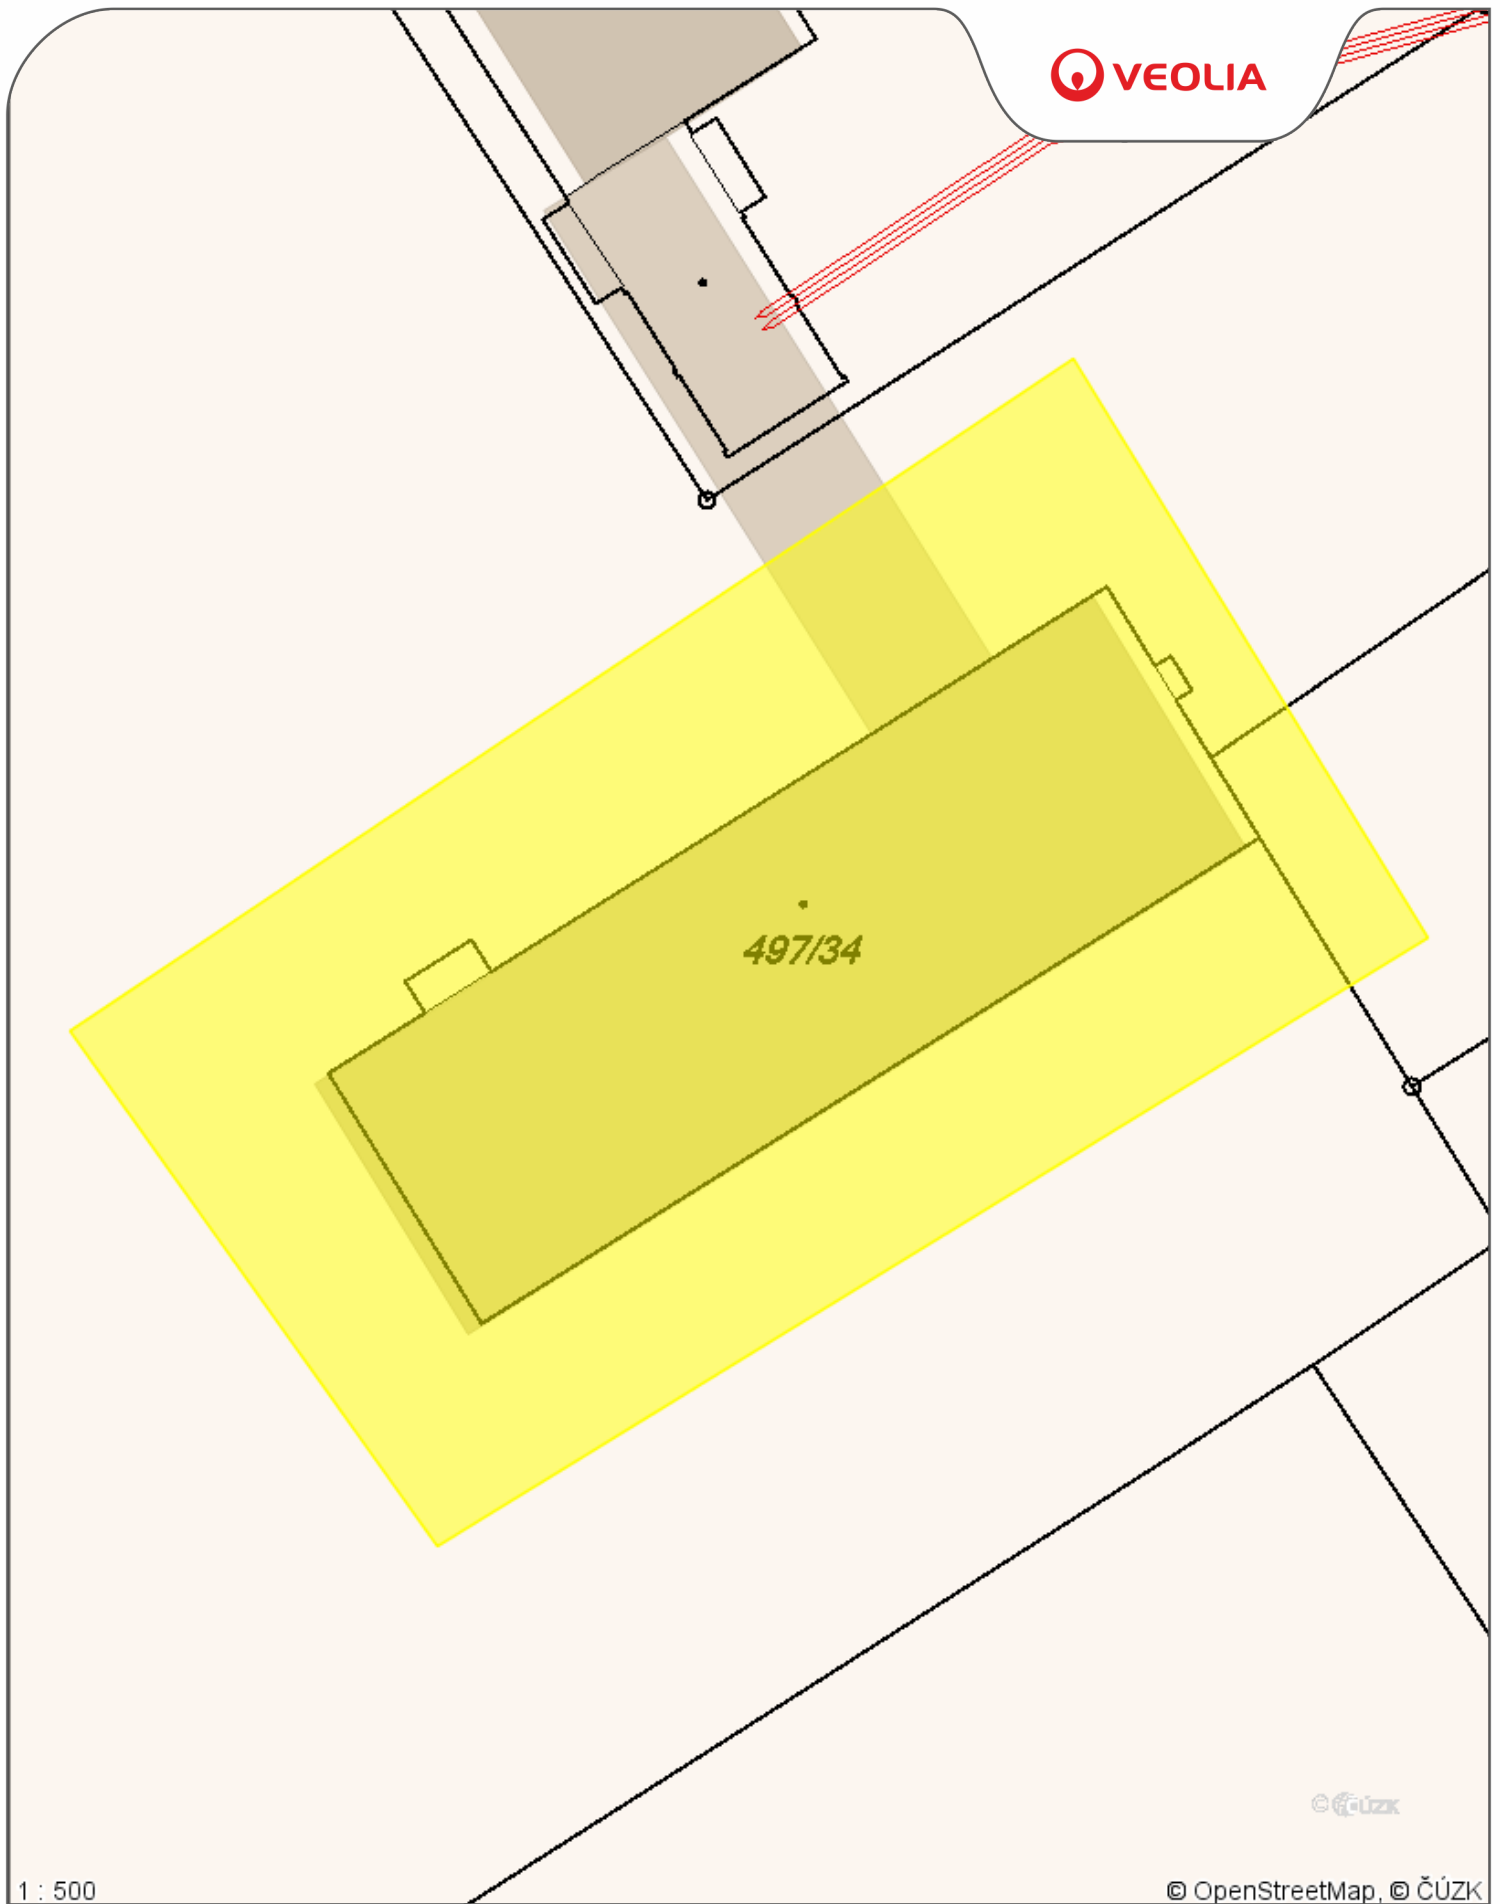






P íloha .1

Datum: **04.03.2020**

Vy izuje: **Tomáš Zmija**

Legenda:

-  Tepelné podzemní rozvody
-  Tepelné nadzemní rozvody
-  Ostatní podzemní rozvody
-  Ostatní nadzemní rozvody
-  Stavební objekty