


Průběh k č.j. SMK/051420/2020 Kulp

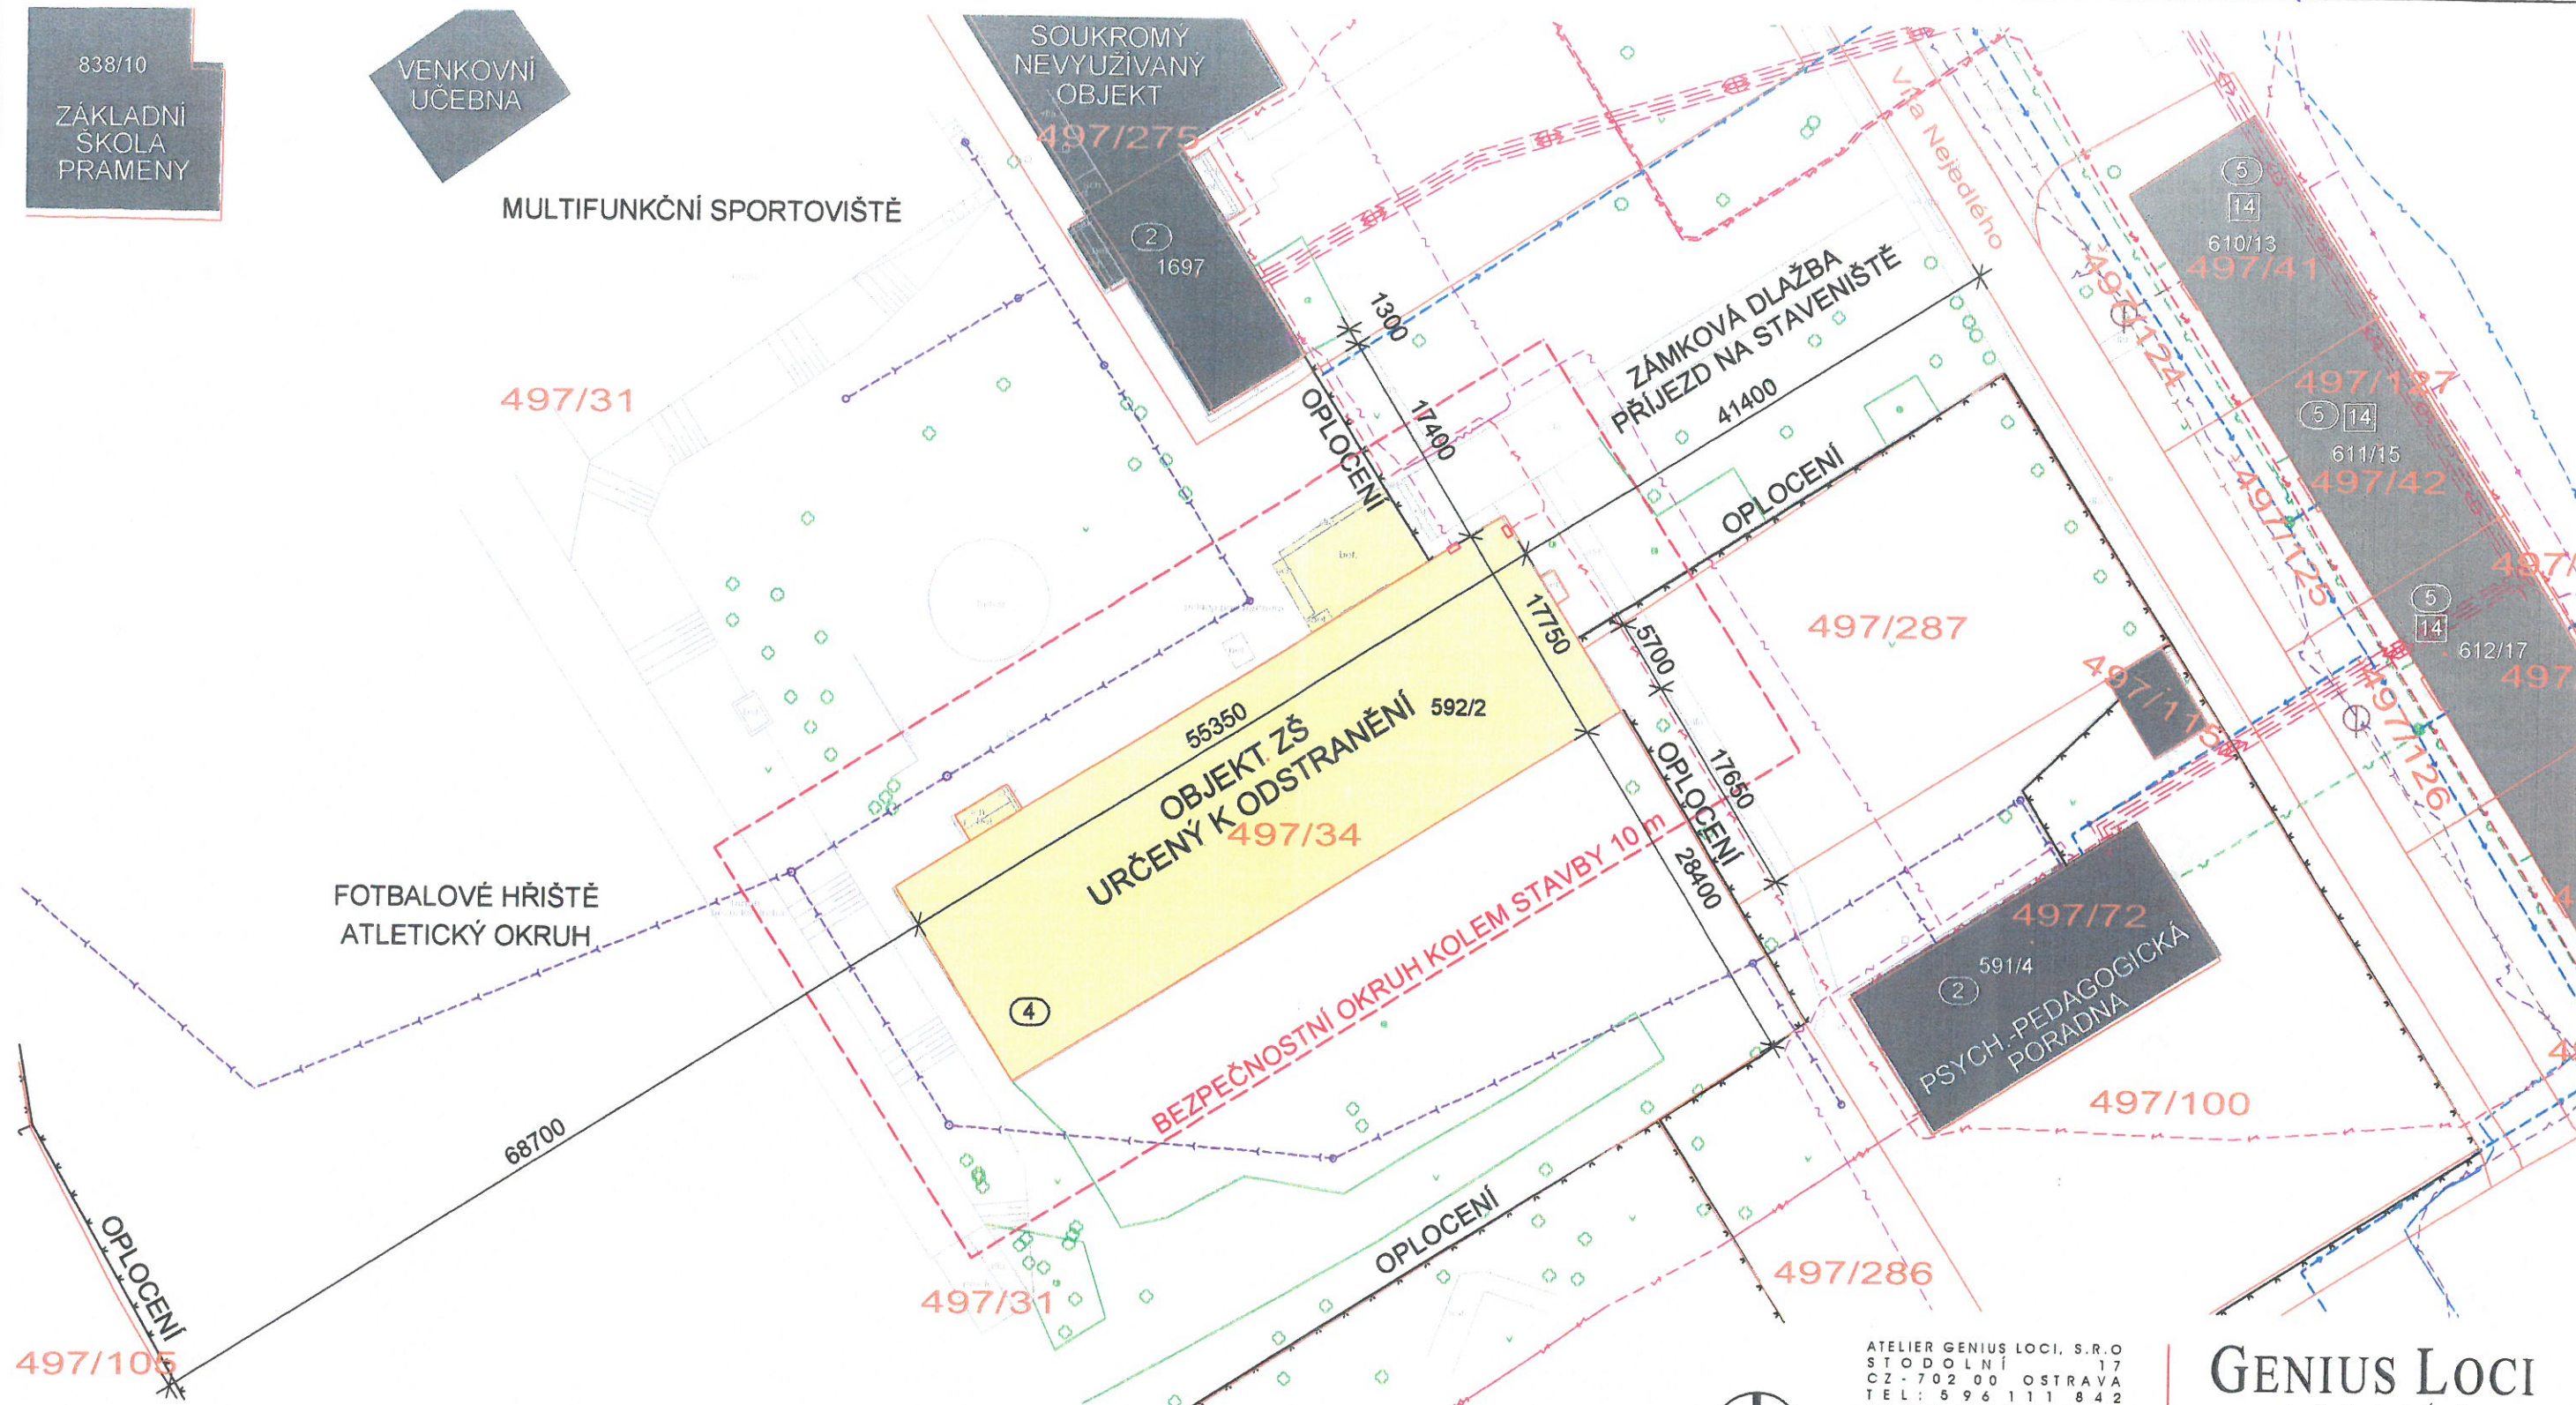

LEGENDA

- | | | | |
|--|---|--|------------------------------|
| | OBJEKTY PRO BYDLENÍ
POČET PODLAŽÍ / BYTŮ | | POLOHOPIS
GIS červen 2017 |
| | OBJEKTY OBČ. VYBAVENOSTI
/ TECH. INFRASTRUKT.
POČET PODLAŽÍ | | KATASTRÁLNÍ MAPA, k.ú. Ráj |
| | OBJEKT ZŠ URČENÝ
K ODSTRANĚNÍ, POČET PODLAŽÍ | | |
| | GEODETICKÉ ZAMĚŘENÍ
leden 2020 | | |
| | SOLITÉRNÍ STROM
/ OKRAJ SOUVISLÉHO POROSTU
GEODETICKÉ ZAMĚŘENÍ leden 2020 | | |

LEGENDA INŽENÝRSKÝCH SÍTÍ

- | | | | |
|--|---|--|---|
| | VEŘEJNÉ OSVĚTLENÍ | | VNITŘNÍ SYSTÉM KANALIZACE,
ve správě Města Karviné |
| | PODZEMNÍ VEDENÍ NN
do 1 kV, ČEZ Distribuce, a.s. | | PLYNOVOD NTL POTRUBÍ,
GasNet, s.r.o. |
| | PODZEMNÍ VEDENÍ VN
do 100 kV, ČEZ Distribuce, a.s. | | PODZEMNÍ TEPLOVOD,
Veolia Energie ČR, a.s. |
| | VODOVOD, SmVaK a.s. | | SDĚLOVACÍ KABEL,
UPC Česká Republika, s.r.o. |
| | KANALIZACE, SmVaK a.s. | | SDĚLOVACÍ METALICKÝ
KABEL, Cetin, a.s. |

ATELIER GENIUS LOCI, S.R.O.
STODOLNÍ 17
CZ - 702 00 OSTRAVA
TEL: 5 9 6 1 1 1 8 4 2
www.a-geniusloci.eu

GENIUS LOCI
ATELIÉR

**DĚTSKÉ DOPRAVNÍ HRŠTĚ V KARVINĚ - RÁJI
VČ. ODSTRANĚNÍ STAVBY ZŠ V. NEJEDLÉHO**

investor:	Statutární město Karviná, Fryštátská 72/1, Karviná	skupení PD: PD bour. prací
místo stavby:	Karviná - Ráj, ul. V. Nejedlého	číslo PD:
autor:	Ing. arch. Iva Seitzová, autorizovaná architektka ČKA č. 02637 Dipl. ing. Paul Seitz, registrovaný architekt ČKA 0008	
zodp. projektant / číslo PD:	Ing. arch. Iva Seitzová, autorizovaná architektka ČKA č. 02637	
projektant:	Ing. arch. Markéta Hajduková	datum: únor 2020
st. odbor / objekt:	SO 01 - DEMOLICE OBJEKTU ZŠ	mřítko: 1 : 500
výtisk:	KATASTRÁLNÍ SITUACNÍ VÝKRES	číslo výtisku: C.2