


VZOROVÝ PŘÍČNÝ ŘEZ

úsek 3

V MÍSTĚ OBRUBNÍKU km 1,14 - 1,84 V MÍSTĚ KRAJNICE

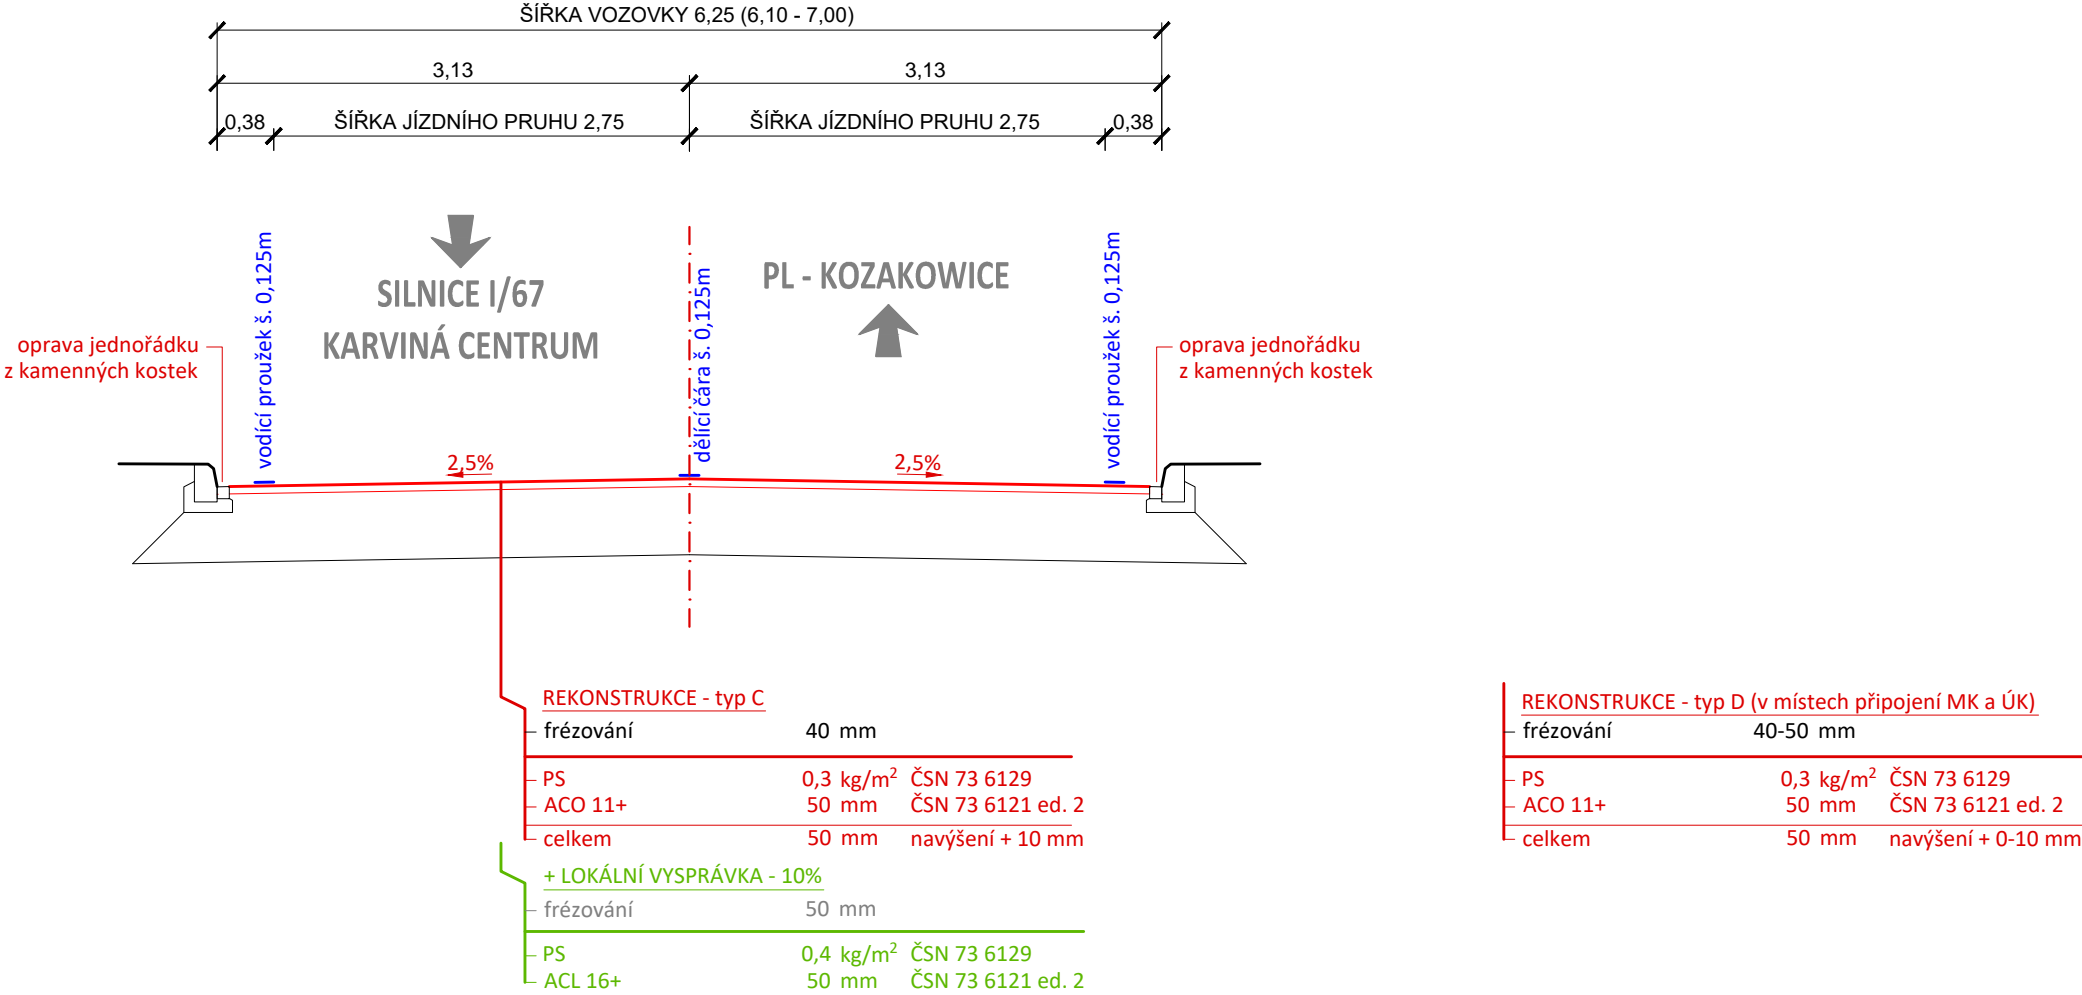

SO 103.2 (km 1,14 - 1,30)
SO 103.3 (km 1,45 - 1,66)

objednatel: Správa silnic Moravskoslezského kraje středisko Karviná, Bohumínská 1877/4, 733 01 Karviná			
místo / k.ú.: Karviná / Karviná-město, Ráj			
zpracoval: Bc. Martin Vavřínek autorizoval: Ing. Miroslav Knápek, ČKAIT 1102989		via-pds s.r.o. via-pds@post.cz	
REKONSTRUKCE A MODERNIZACE SILNICE II/472 KARVINÁ, UL. BOROVSKEHO		datum	05/2021
		stupeň	DSP+PDPS
		měřítko	1:50
Vzorový příčný řez		příloha	D 2.3.2