


# VZOROVÝ PŘÍČNÝ ŘEZ

## úsek 4

### km 1,84 - 2,62

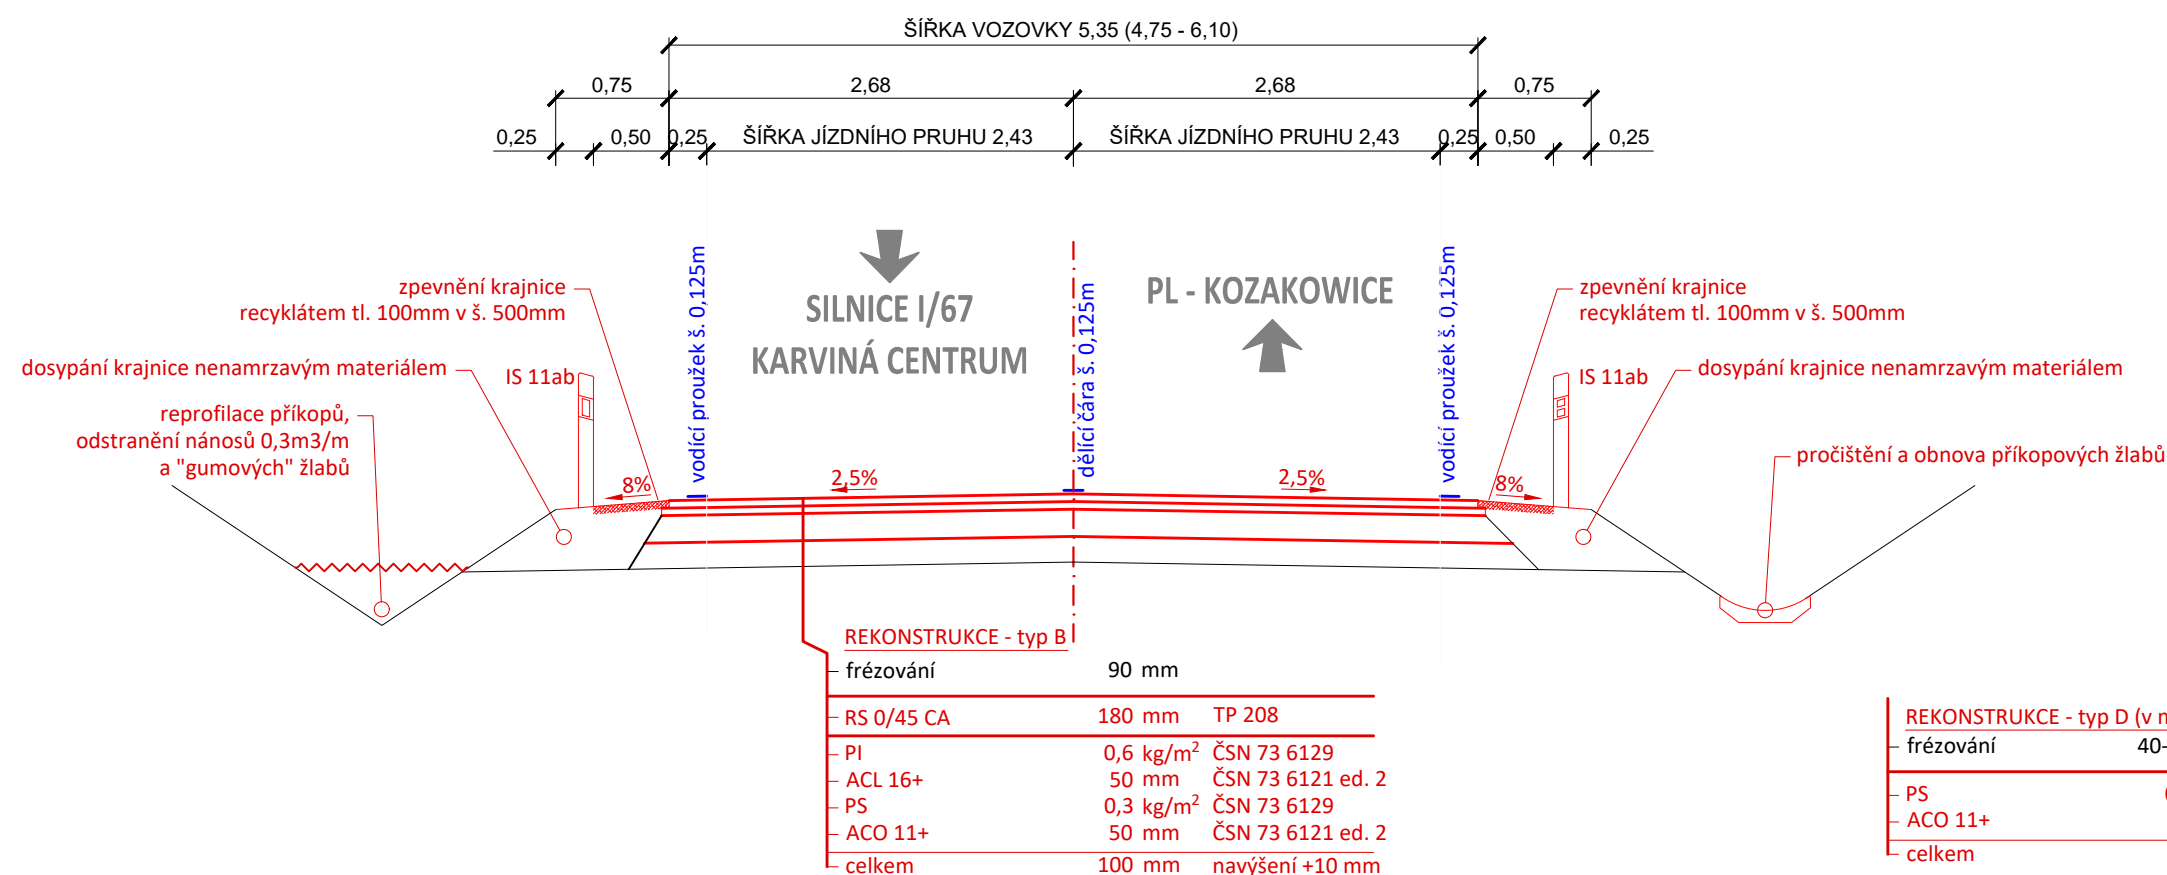

## SO 104 (km 1,84 - 2,62)

objednatel: Správa silnic Moravskoslezského kraje středisko Karviná, Bohumínská 1877/4, 733 01 Karviná				
místo / k.ú.: Karviná / Karviná-město, Ráj				
zpracoval: Bc. Martin Vavřínek		via-pds s.r.o.		
autorizoval: Ing. Miroslav Knápek, ČKAIT 1102989		via-pds@post.cz		
<b>REKONSTRUKCE A MODERNIZACE</b> <b>SILNICE II/472 KARVINÁ, UL. BOROVSKEHO</b>			datum	05/2021
			stupeň	DSP+PDPS
			měřítko	1:50
Vzorový příčný řez			příloha	D 2.4