


SITUAČNÍ VÝKRES - ZÁJMOVÉ ÚZEMÍ







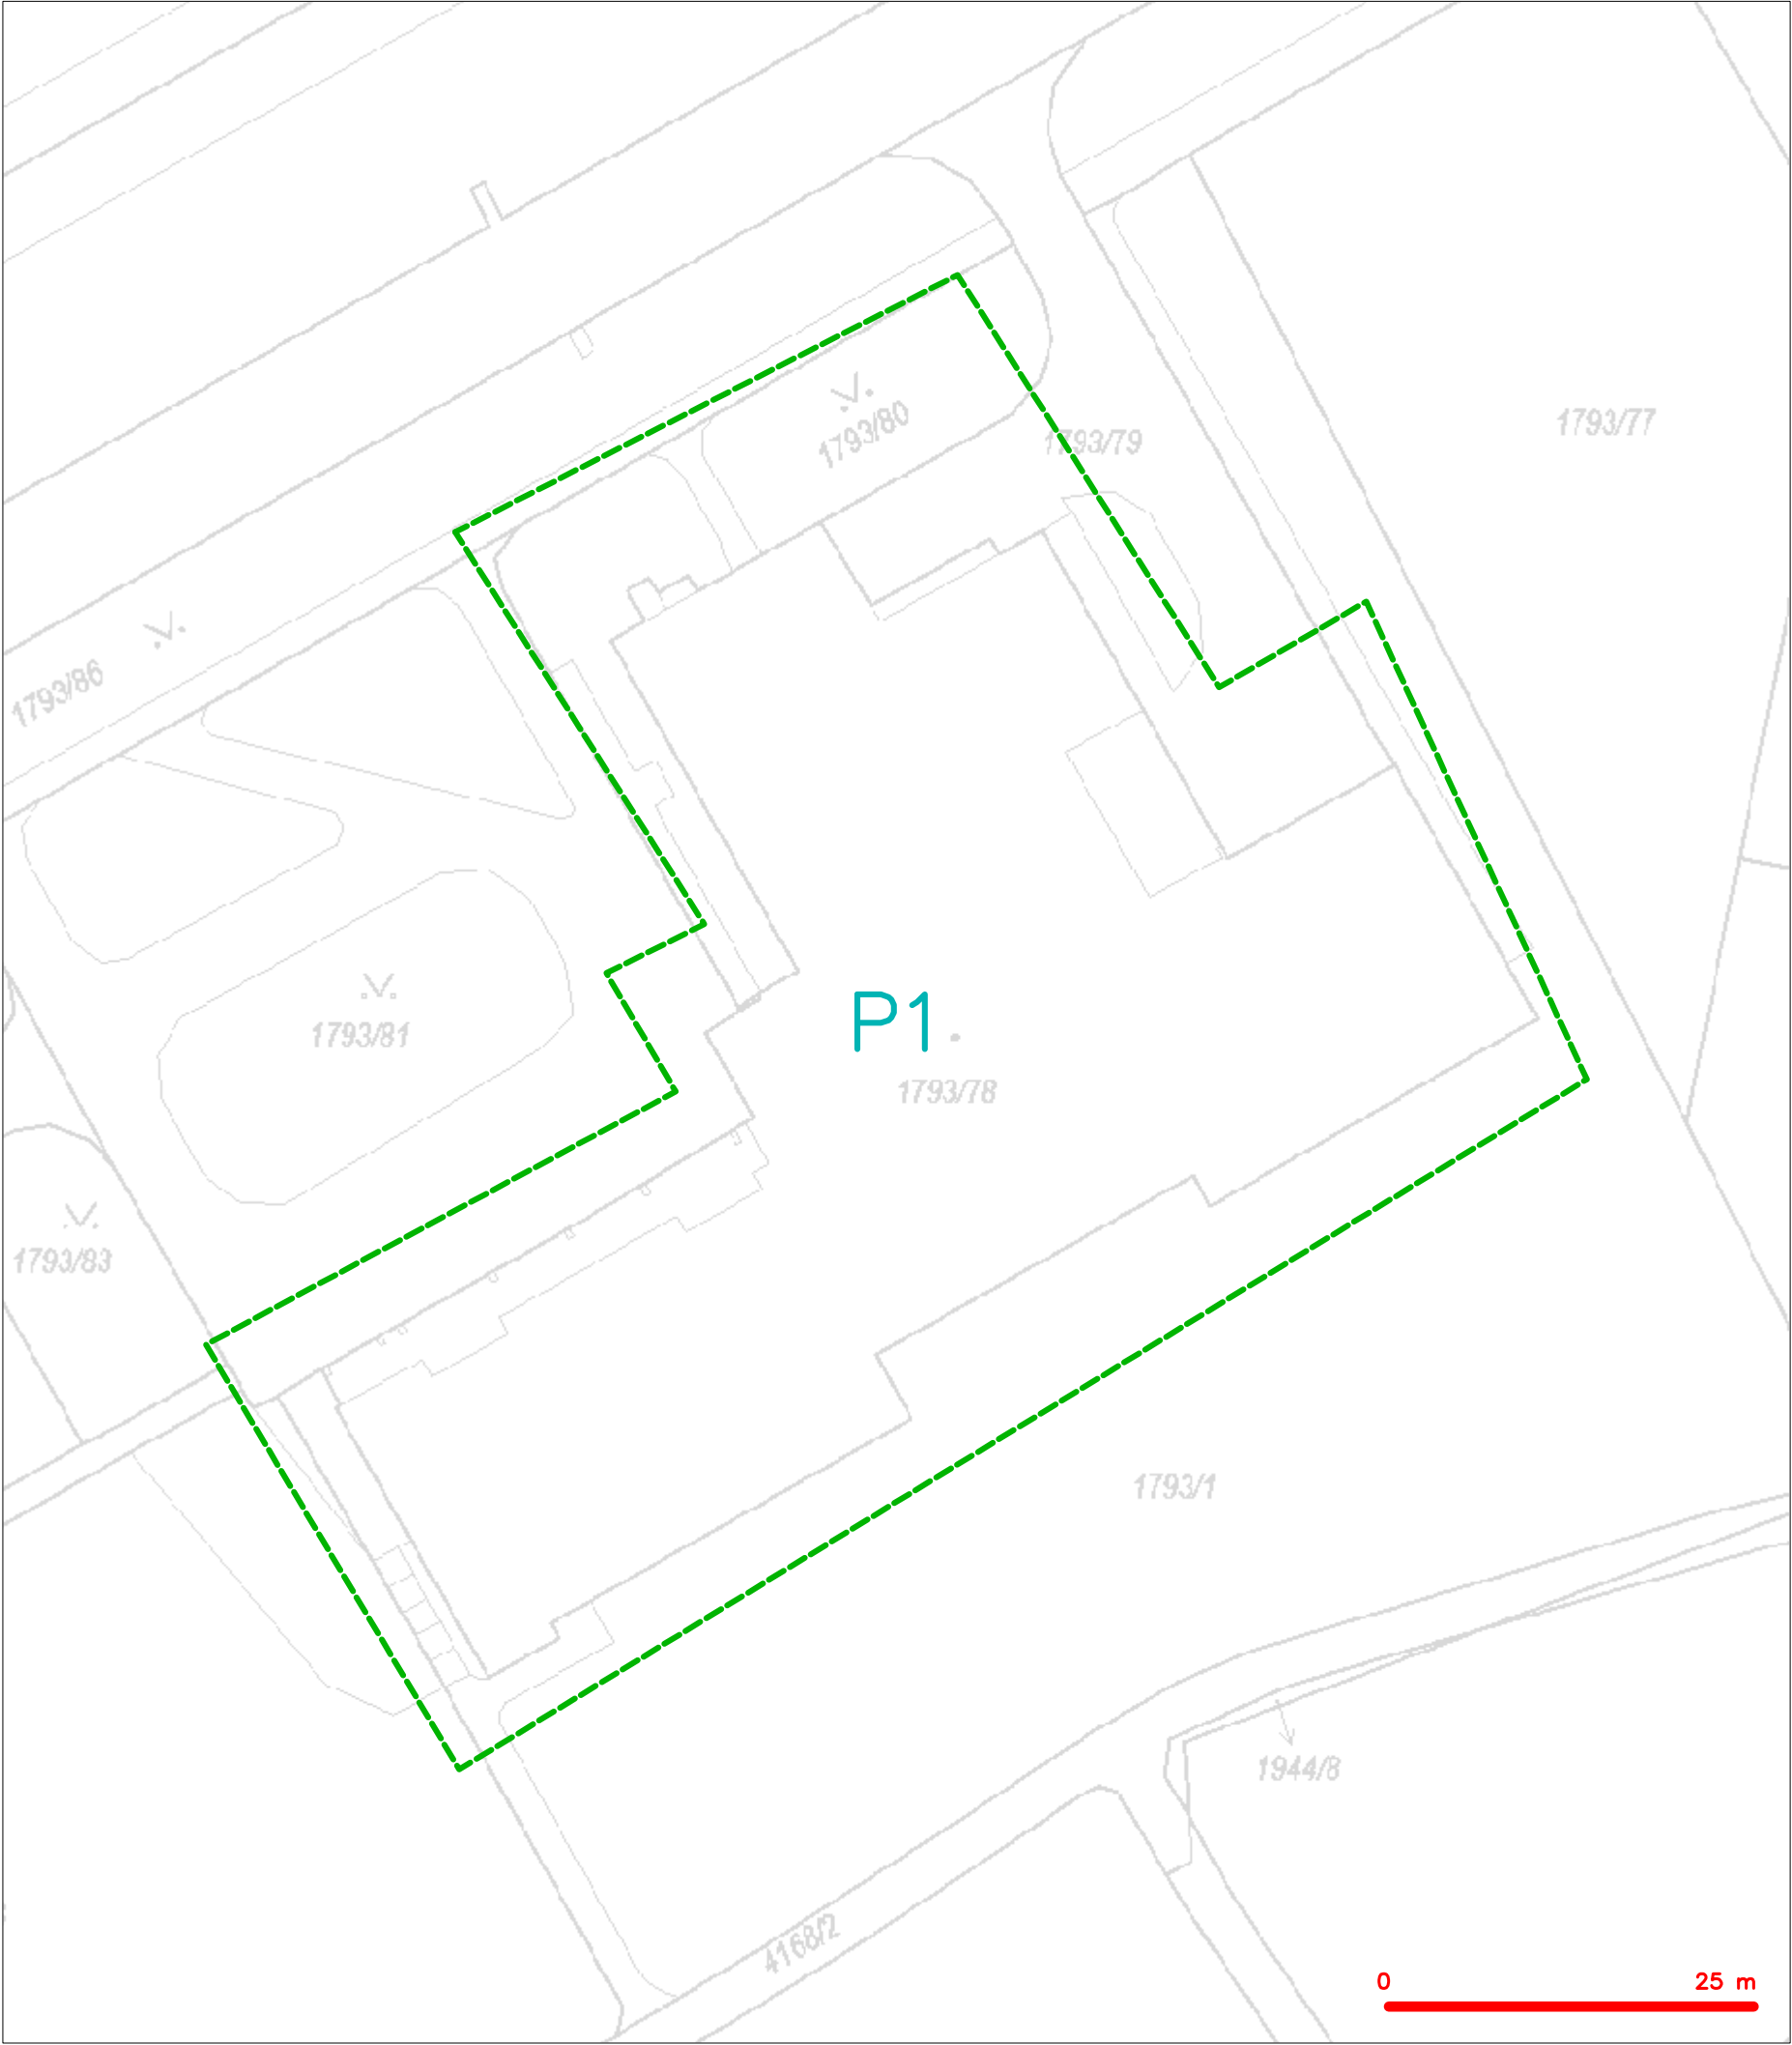


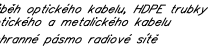
LEGENDA  
----- hranice zájmového území k vyjádření

  
CETIN a.s.  
Českomoravská 2510/19, Libeň  
190 00 Praha 9  
DIČ: CZ04084063  
102

## SITUAČNÍ VÝKRES - POLYGON 1




|   |   |
|---|---|
|  | nezaměřený průběh optického kabelu, HDPE trubky |
|  | nebo souběh optického a metalického kabelu      |
|  | radiové sítě, ochranné pásmo radiové sítě       |
|  | nadzemní sítě                                   |
|  | neprovazované sítě                              |
|  | podzemní sítě cizí                              |
|  | sítě s NN                                       |



The diagram shows a cross-section of a cable. It has a central conductor (a small circle) surrounded by insulation (a larger circle). Outside the insulation is a collector ring (a square with a circle inside). To the right of the collector ring is a label 'kolektor, kabelovod'.


SITUAČNÍ VÝKRES - POLYGON 1, list kladu P1-1

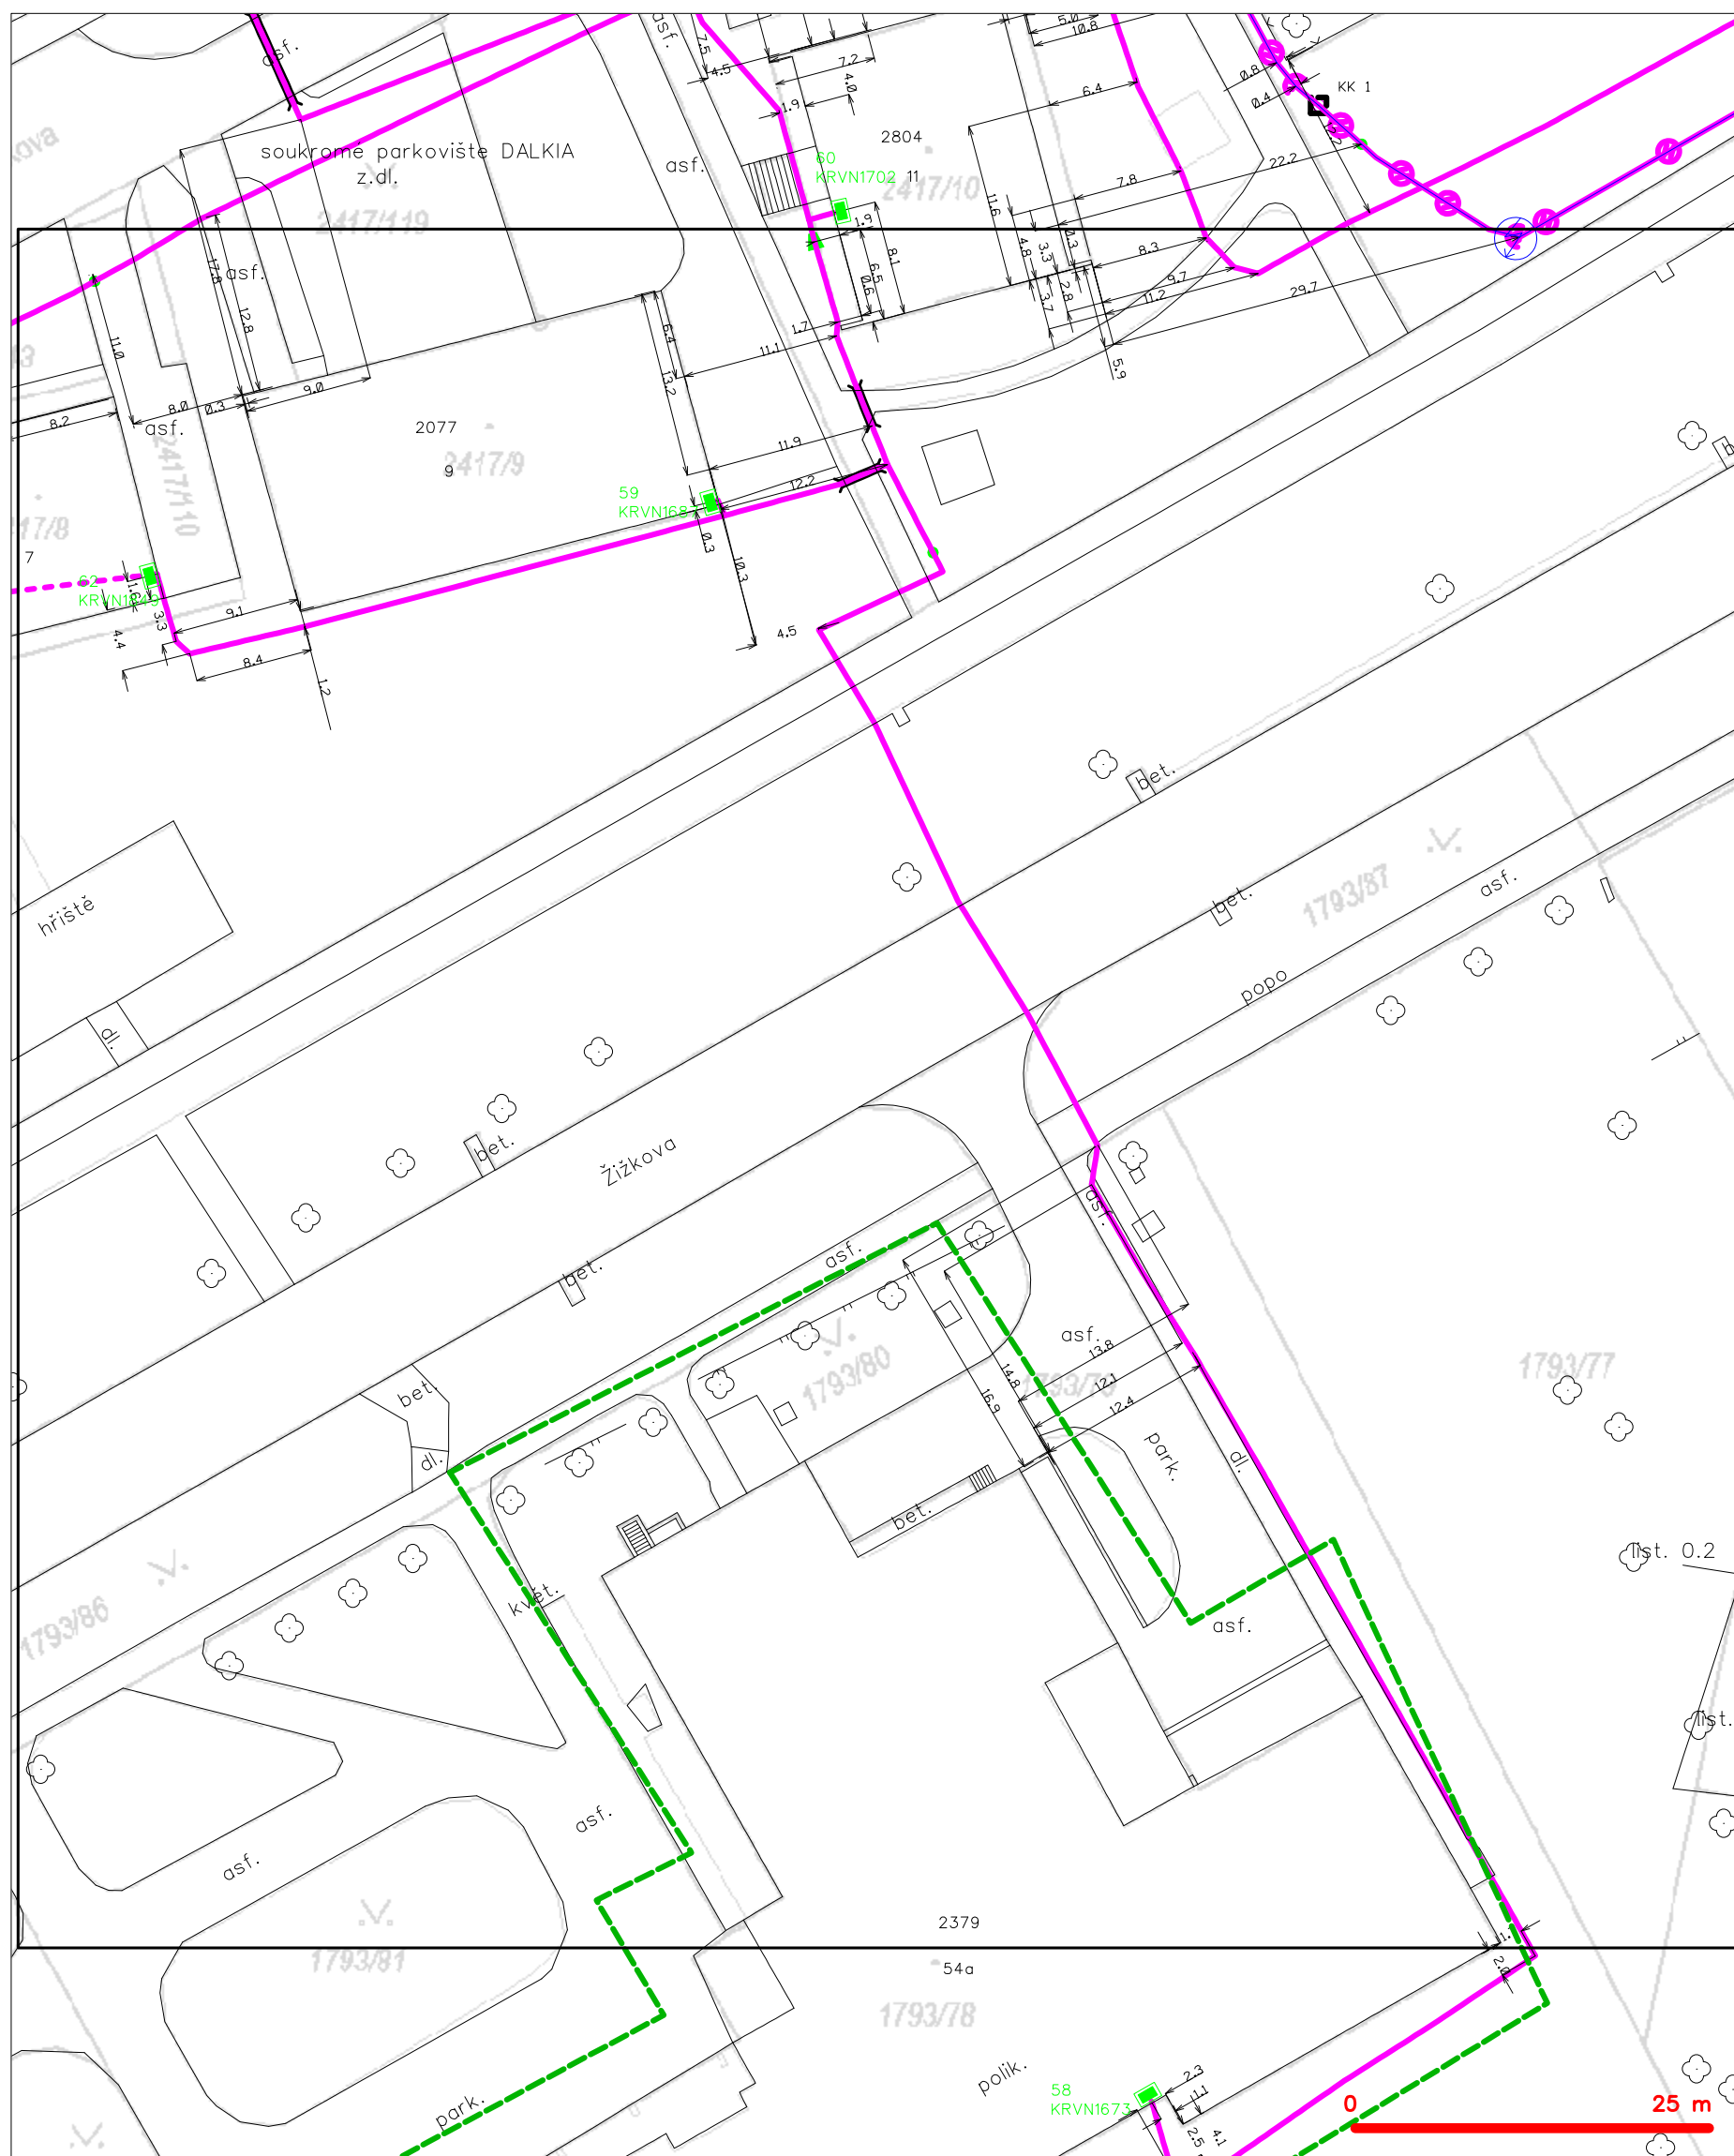

**LEGENDA**

|  |  |  |  |
|--|--|--|--|
|  | hranice zájmového území k vyjádření  |  | nezaměřený průběh optického kabelu, HDPE trubky nebo souběh optického a metalického kabelu |
|  | NV přípojka, území s NV přípojkou CETIV  |  | radiové síť, ochranné pásmo radiové sítě   |
|  | zaměřený průběh metalického kabelu   |  | podzemní síť   |
|  | zaměřený průběh optického kabelu, HDPE trubky nebo souběh optického a metalického kabelu |  | neprorazované síť  |
|  | nezaměřený průběh metalického kabelu   |  | podzemní síť cizí  |
|  | nadzemní síť cizí  |  | síť s NV   |

SITUAČNÍ VÝKRES - POLYGON 1, list kladu P1-2

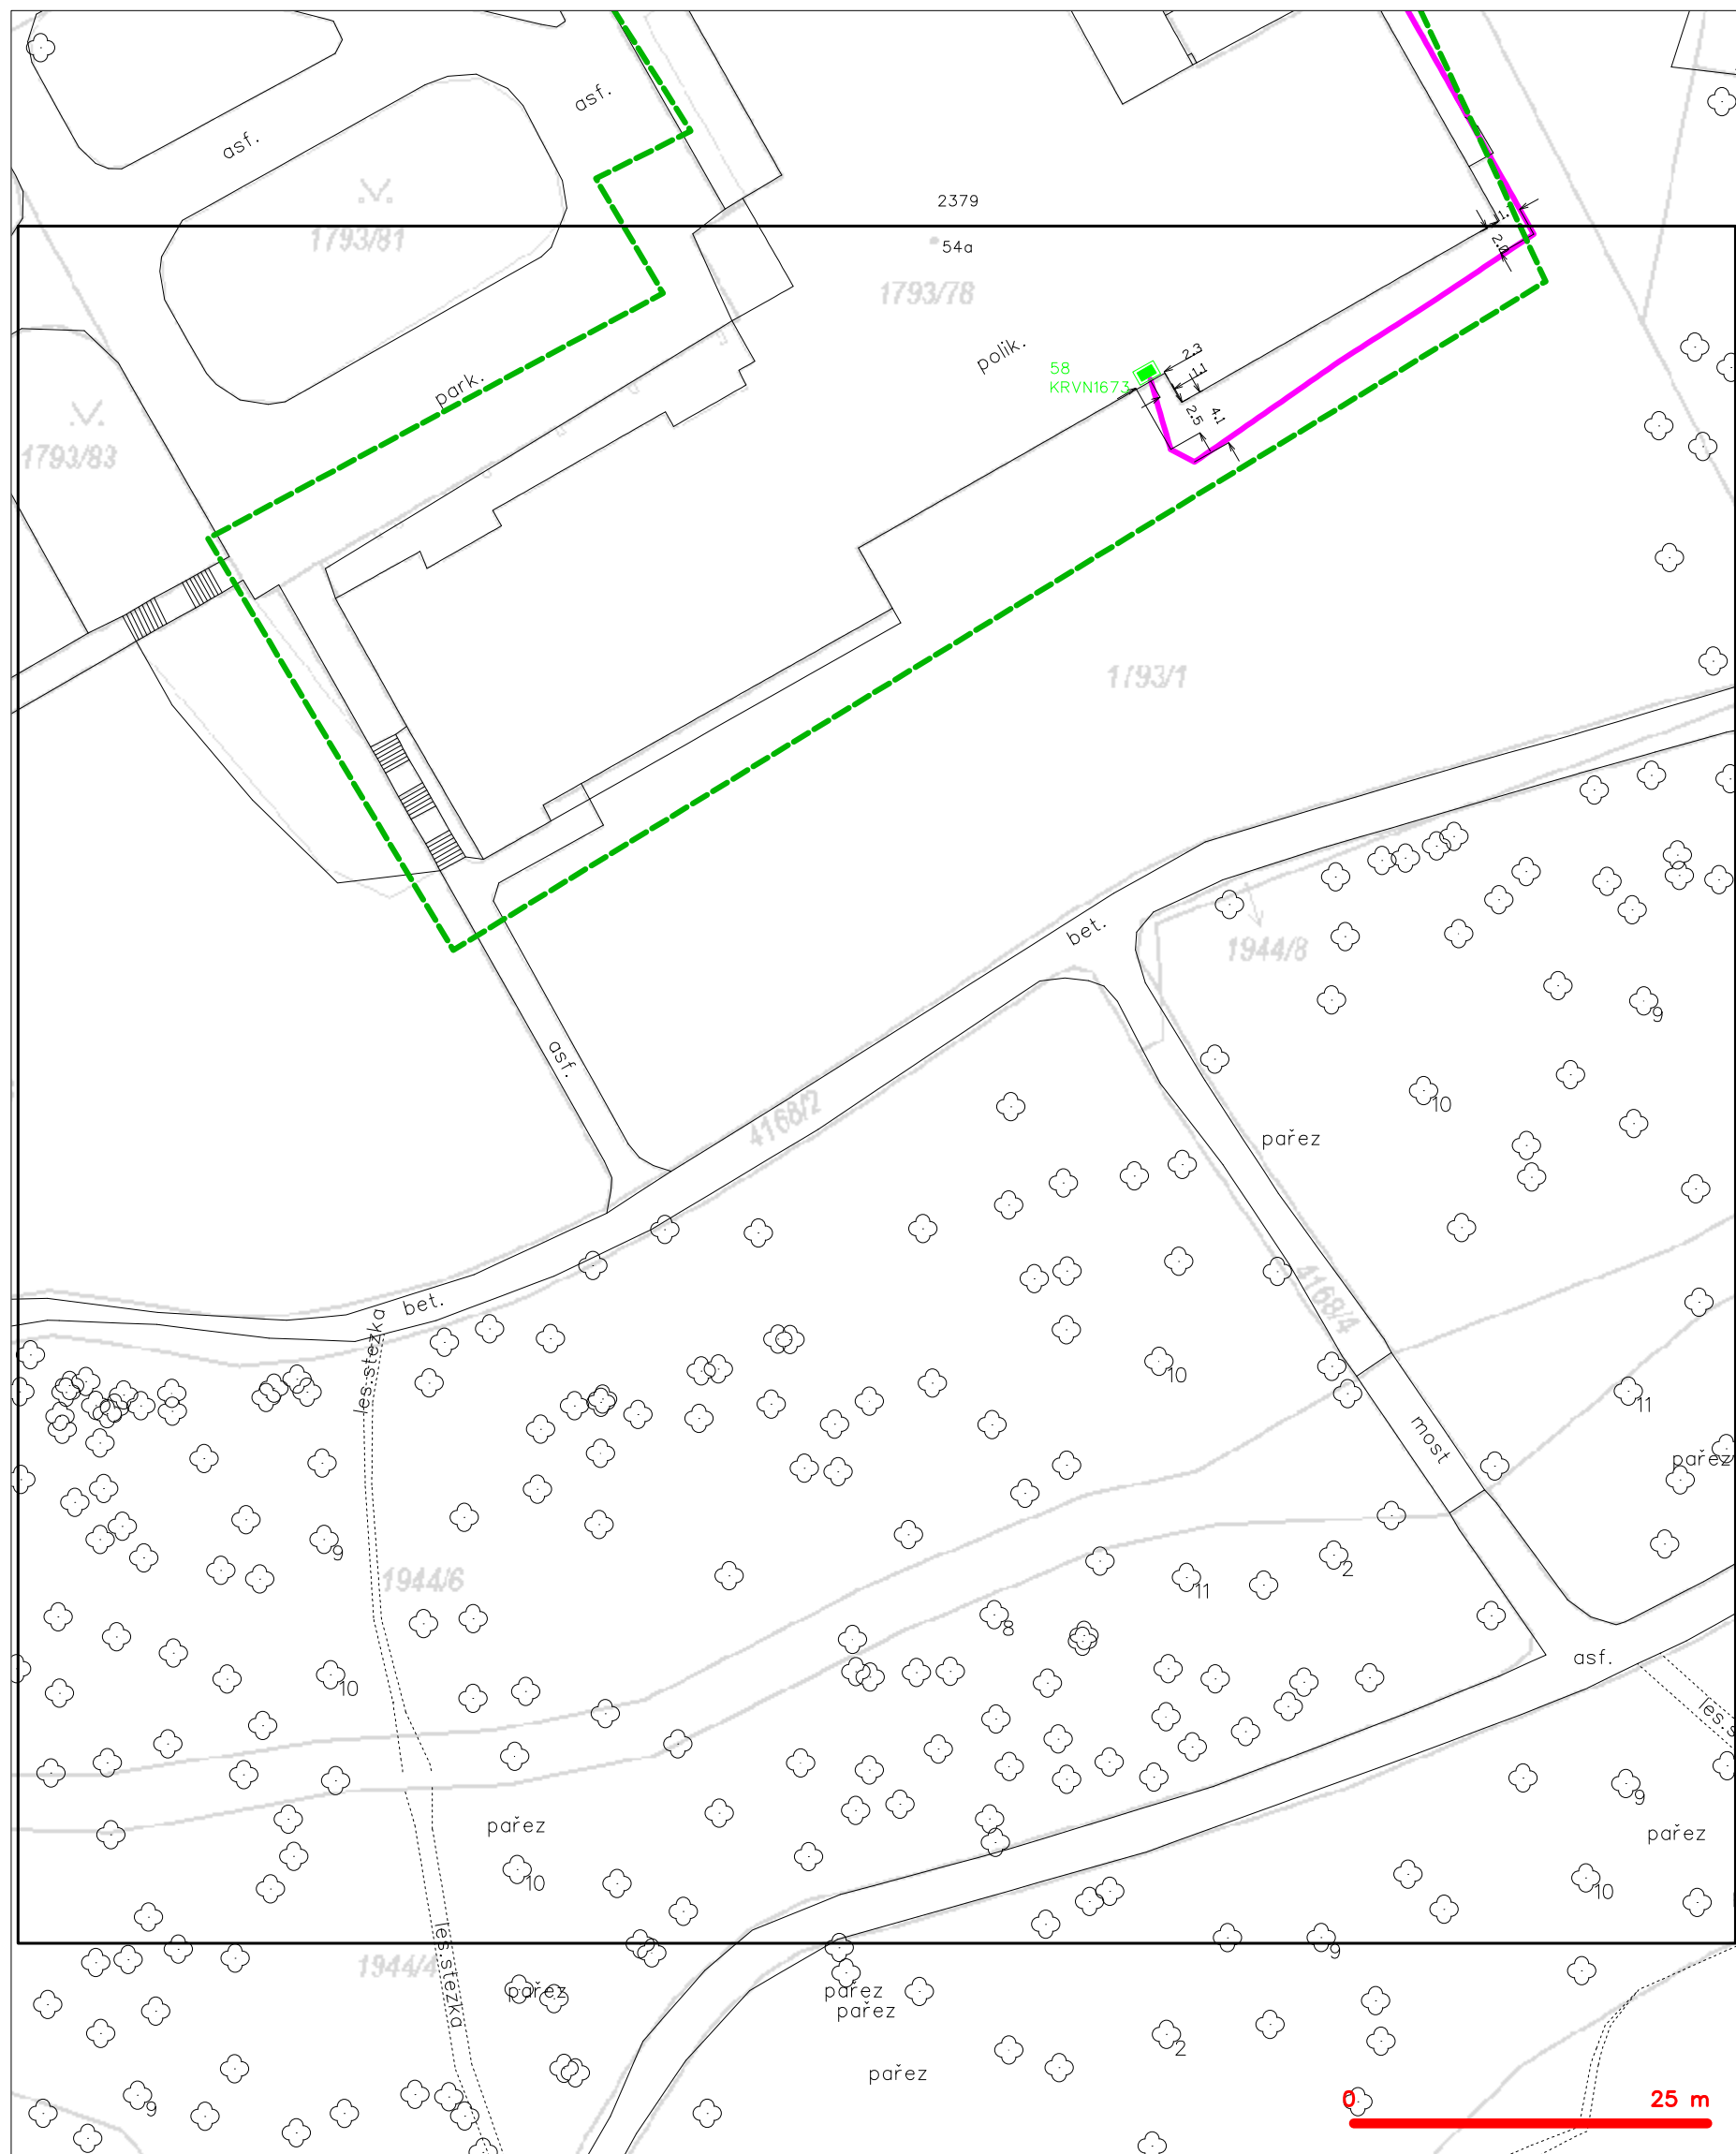

LEGENDA

- |   |  |   |  |
|---|--|---|--|
| — | hranice zájmového území k vyjádření  | — | nezaměřený průběh optického kabelu, HDPE trubky nebo souběh optického a metalického kabelu |
| — | NV přípojka, území s NV přípojkou CETIN  | — | radiové sítě, ochranné pásmo radiové sítě  |
| — | zaměřený průběh metalického kabelu   | — | nadzemní sítě  |
| — | zaměřený průběh optického kabelu, HDPE trubky nebo souběh optického a metalického kabelu | — | neprovazované sítě   |
| — | nezaměřený průběh metalického kabelu   | — | podzemní sítě cizí   |
| — | nadzemní sítě cizí   | — | sítě s NV  |
|   |  | — | kojektor, kabelovod  |