

ROZVADĚČ RSB


- * NAPĚŤOVÁ SOUSTAVA: 400/230V, AC 50Hz,TNS
- * OCHRANA: SAMOČINNÝM ODPOJENÍM OD ZDROJE ZVYŠENÁ PROUDOVÝM CHRÁNIČEM


- * TYP: VNITŘNÍ ROZVADĚČ
- * INSTALOVANÝ PŘÍKON: CELKEM $P_i = 40 \text{ kW}$
- * SUDOBOST: $B = 1$
- * SUDOBY PŘÍKON: $P_s = 40 \text{ kW}$
- * VÝPOČTOVÝ PROUD: $I_v = 64 \text{ A}$
- * PŘÍVOD: SPODEM
- * VÝVODY: SPODEM
- * KRYTÍ: IP 20
- * KOMPENZACE: MÍSTNÍ

- rozmístění prvků bude upřesněno konkrétním výrobcem rozvaděče
- vestavné zásuvky budou instalovány v boku rozvaděče
- rozvaděč bude vybaven klima jednotkou
- signálky instalovány do vnějších dveří 1.pole rozvaděče
- ovladače instalovány za dveřmi rozvaděče
- rozvaděč bude v provedení pro instalaci do vnitřního prostředí

lighting projects consulting		Lighting Projects Consulting s.r.o. Karlovarská 1104/14, 163 00 Praha 6 t:+420 602 425 356 , f:+420 272 047 611 ipc@ipc.cz , www.ipc.cz
----------------------------------	--	--

název zakázky: REKONSTRUKCE A MODERNIZACE SPORTOVNÍHO AREÁLU, MĚSTSKÝ STADION V KARVINĚ – RÁJL	
stupeň projektu: Dokumentace provedení stavby	datum: 05.12.2014
investor: Statutární město Karviná	č.zakázky: 62/2014
hlavní projektant: Tomáš Behna	měřičko: ---
vypracoval: Tomáš Behna	stupeň: DPS
část: OSVĚTLENÍ HRACÍ PLOCHY	
obsah: SCHEMA ROZVADĚČE RSB	
příloha označení: D1.4-07	

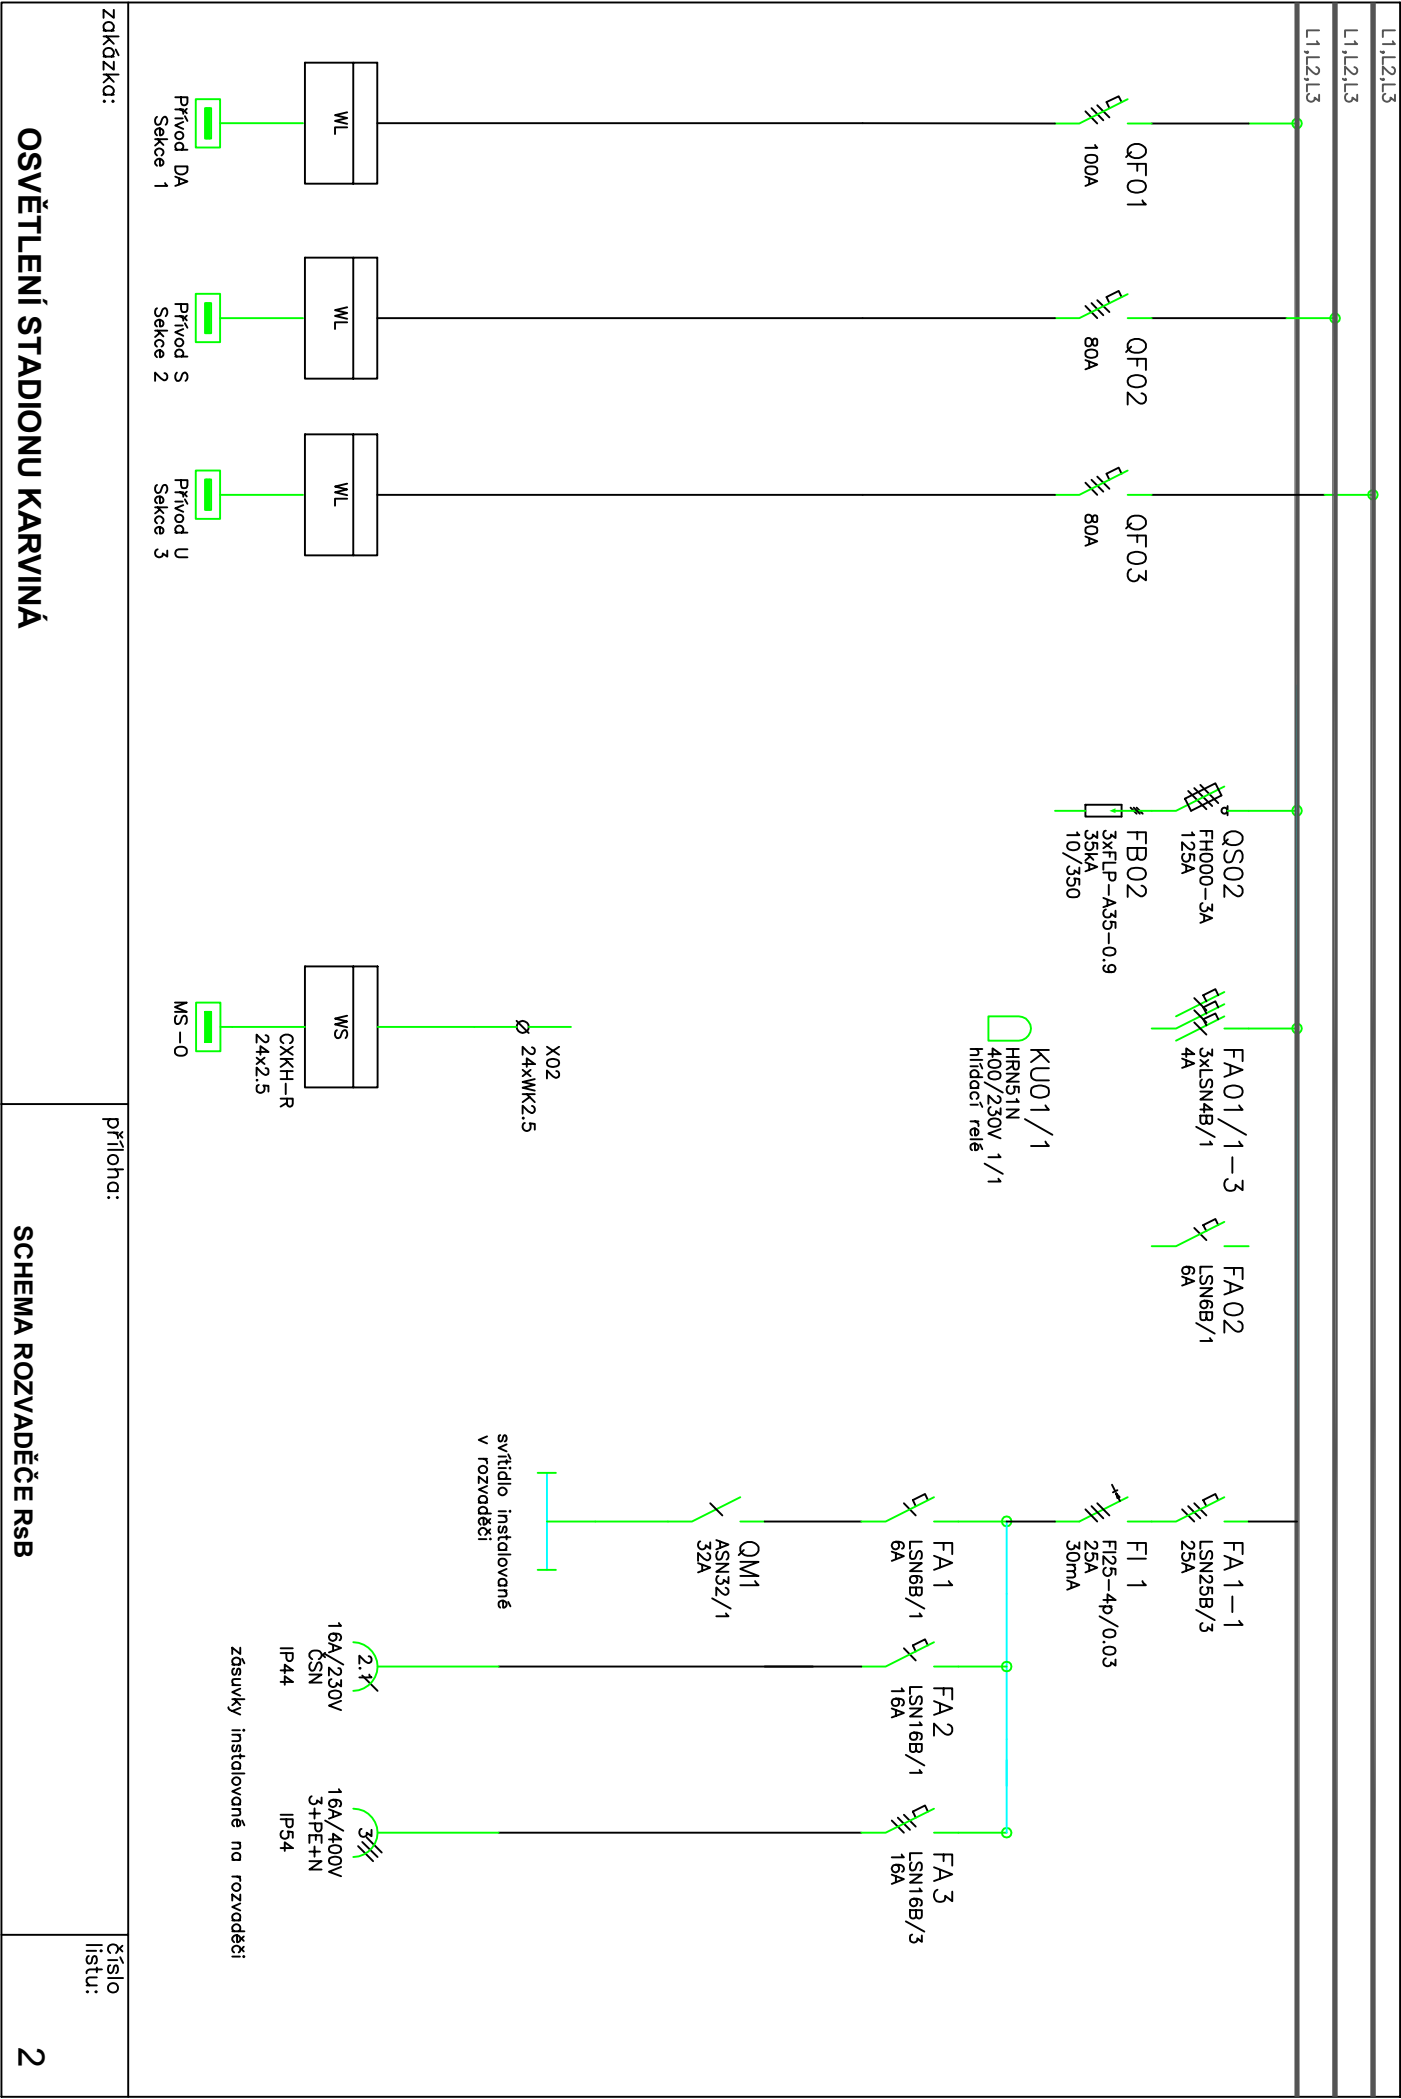


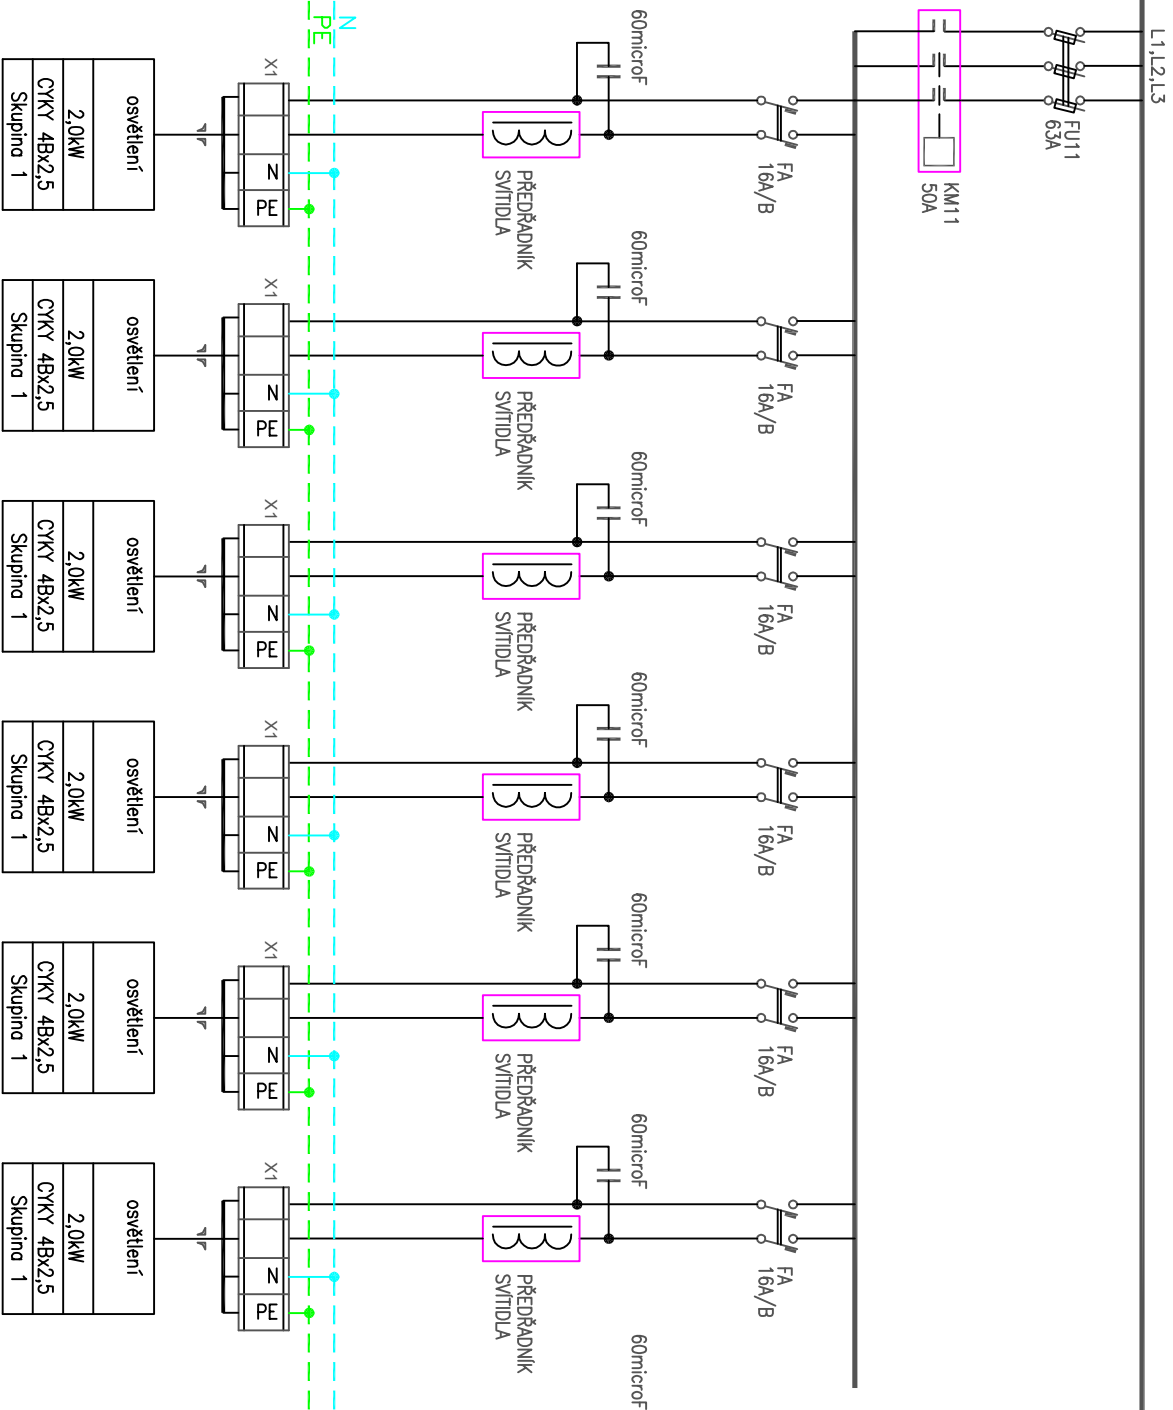


Zakázka:

OSVĚTLENÍ STADIONU KARVINÁ

SCHEMA ROZVADĚČE RSB

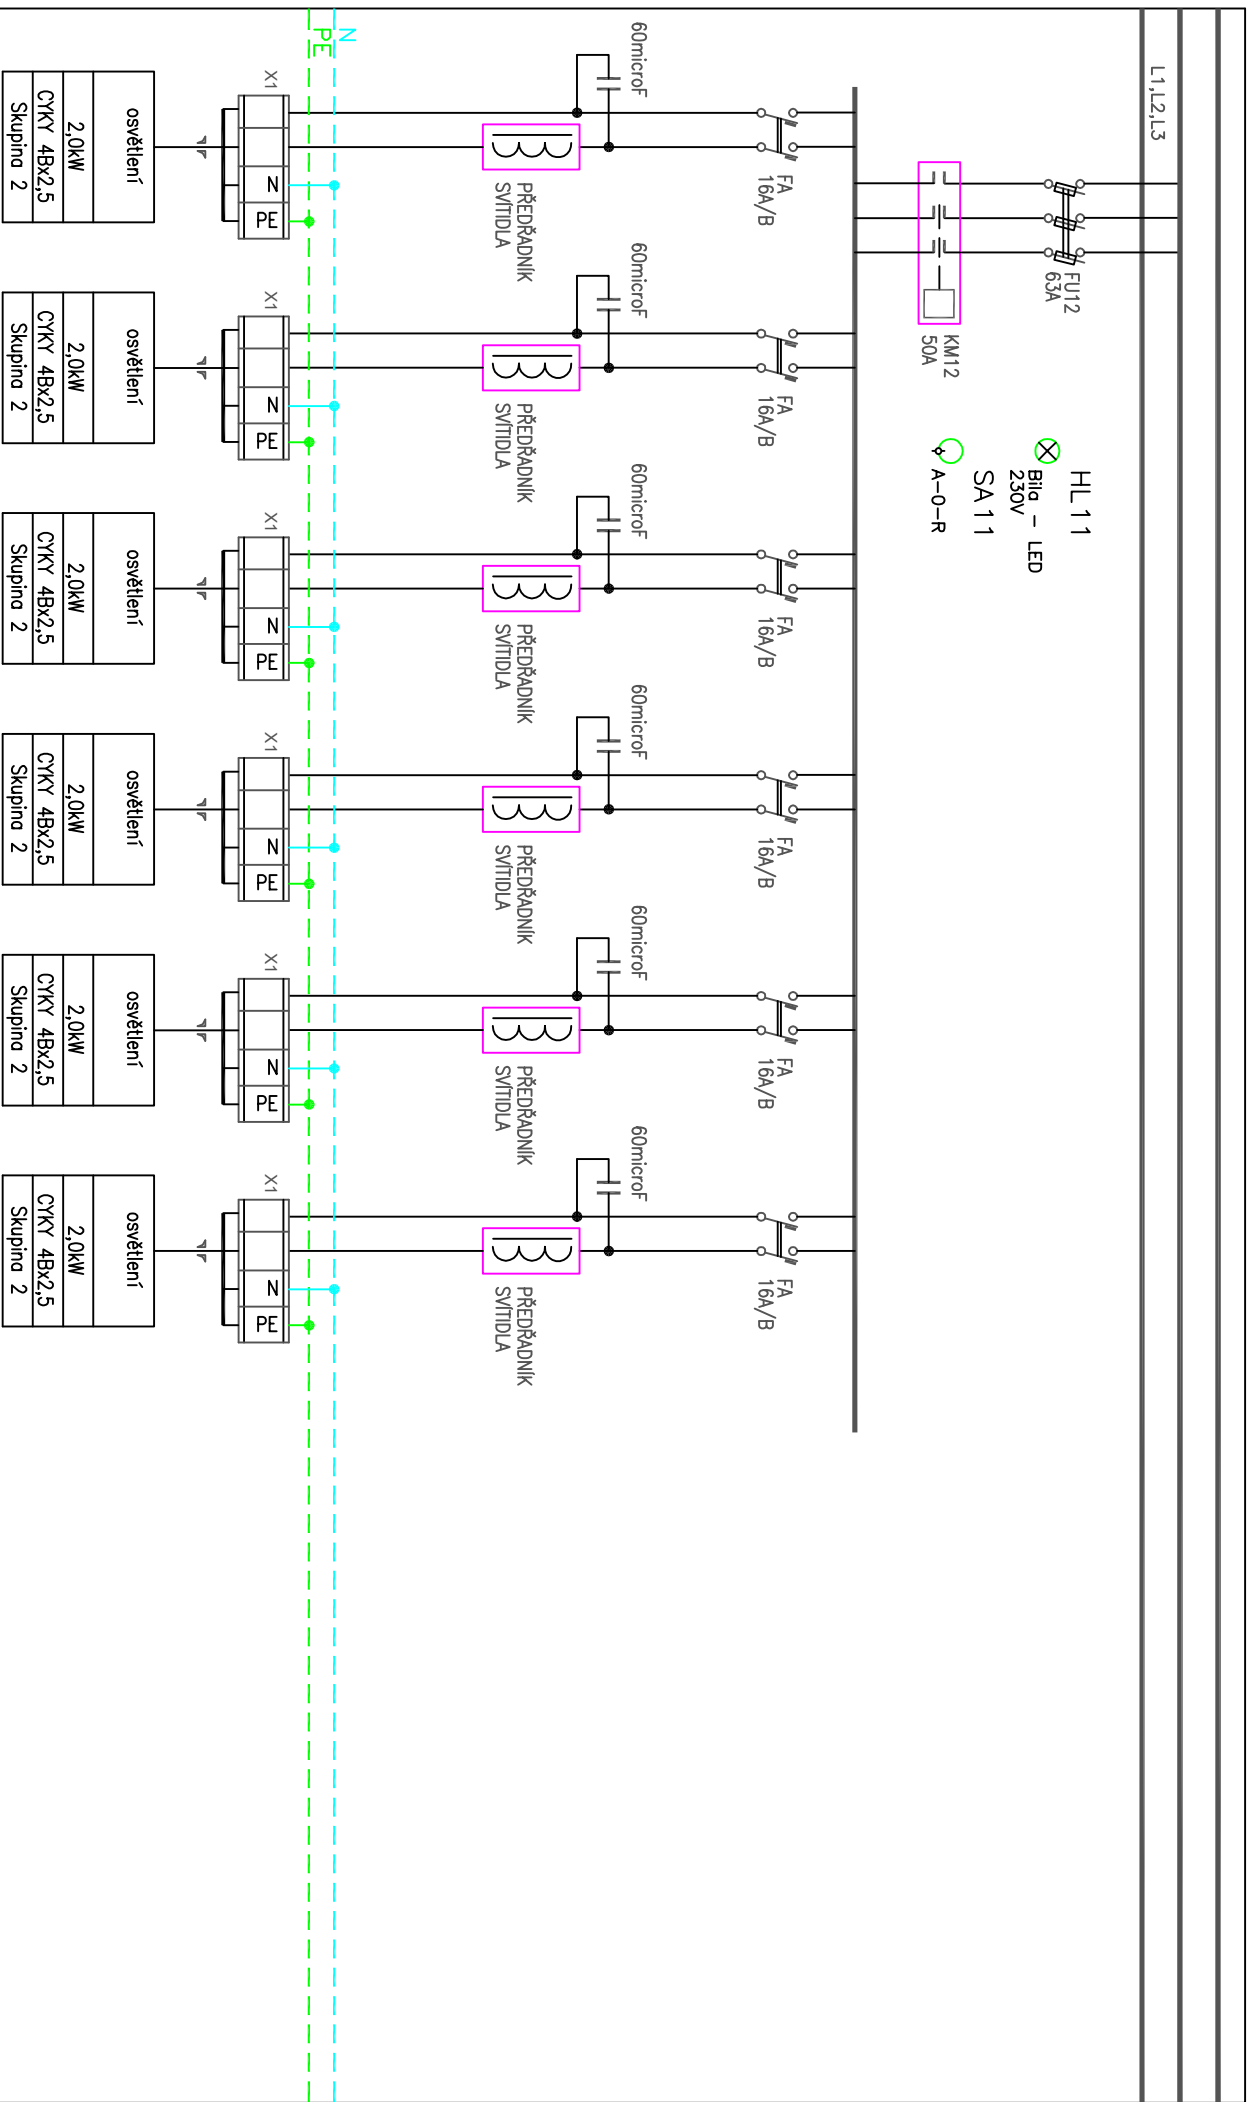

Zakázka:

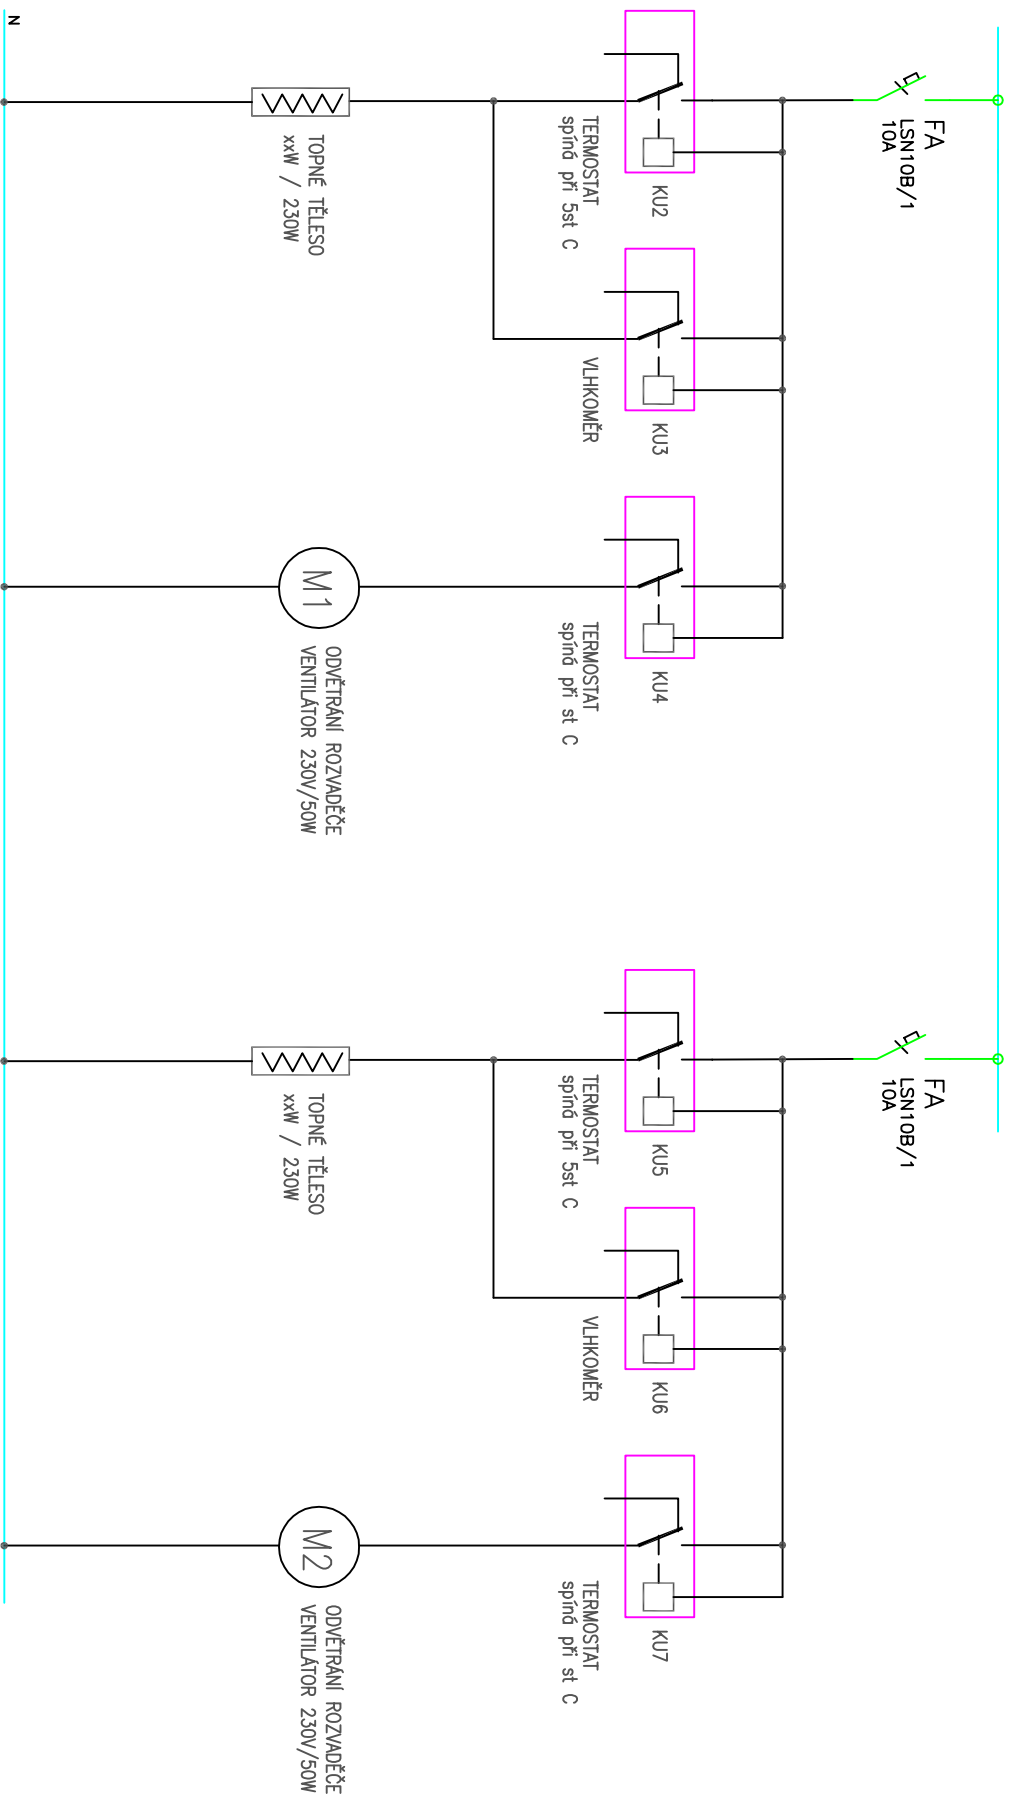

zakázka:

příloha:

číslo
listu:

OSVĚTLENÍ STADIONU KARVINÁ

SCHEMA ROZVADĚČE RSB